


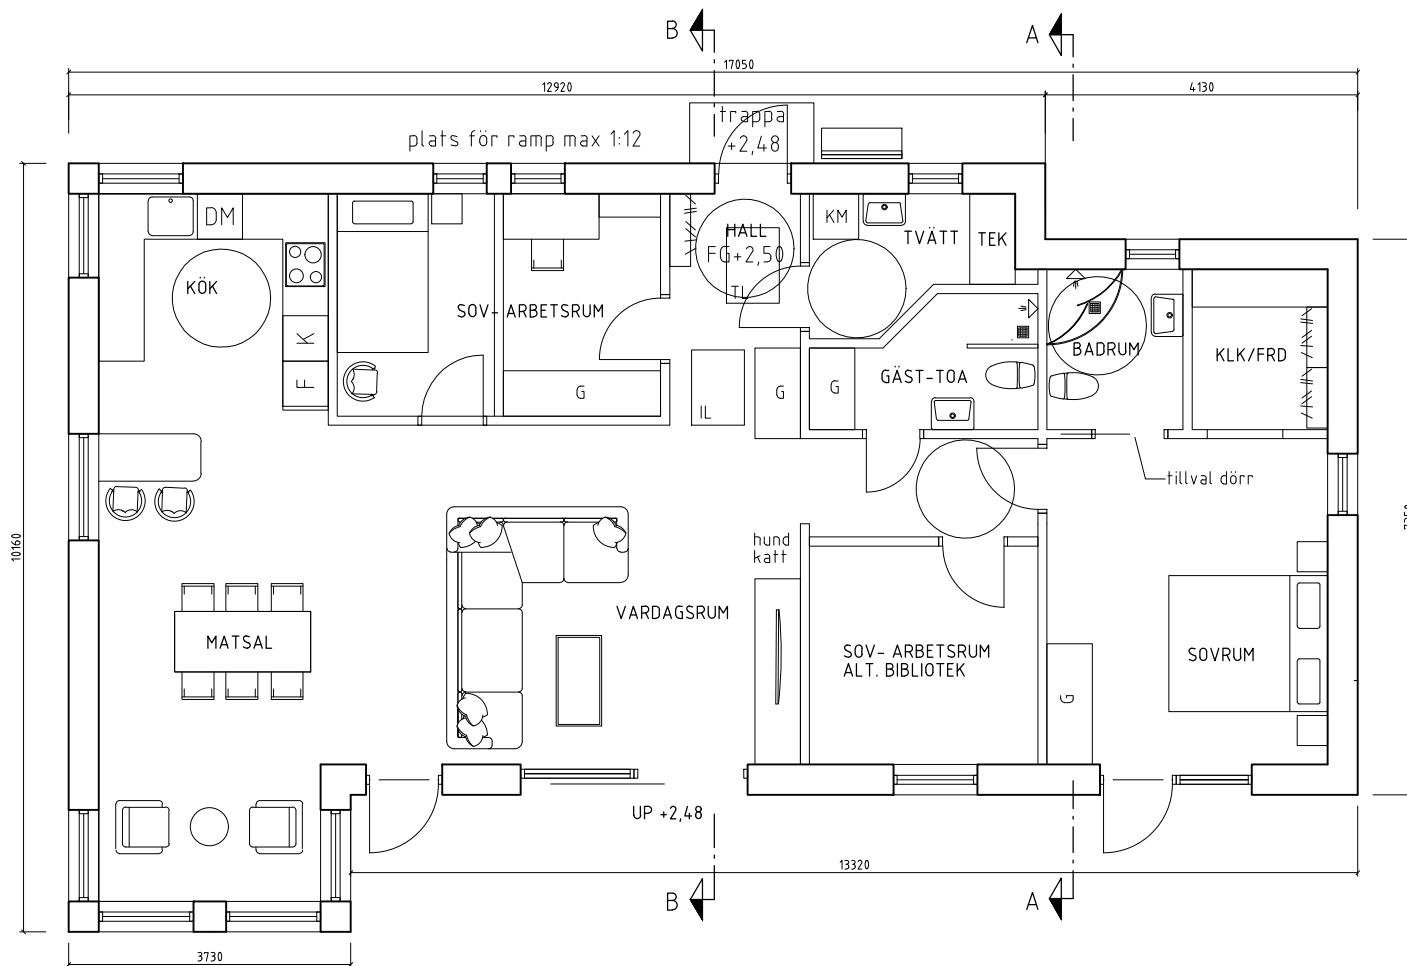

TORNFALKEN 3:326 - 1 PLAN (illustration)

PLAN - traditionellt kök

Boendeyta ca 125-130 kvm (viss variation beroende på byggsystem)

Rumshöjden i samvarodelen cirka 3 meter.

I burspråket och i masterdelen cirka 2,5 meter.

2026-06-29

