




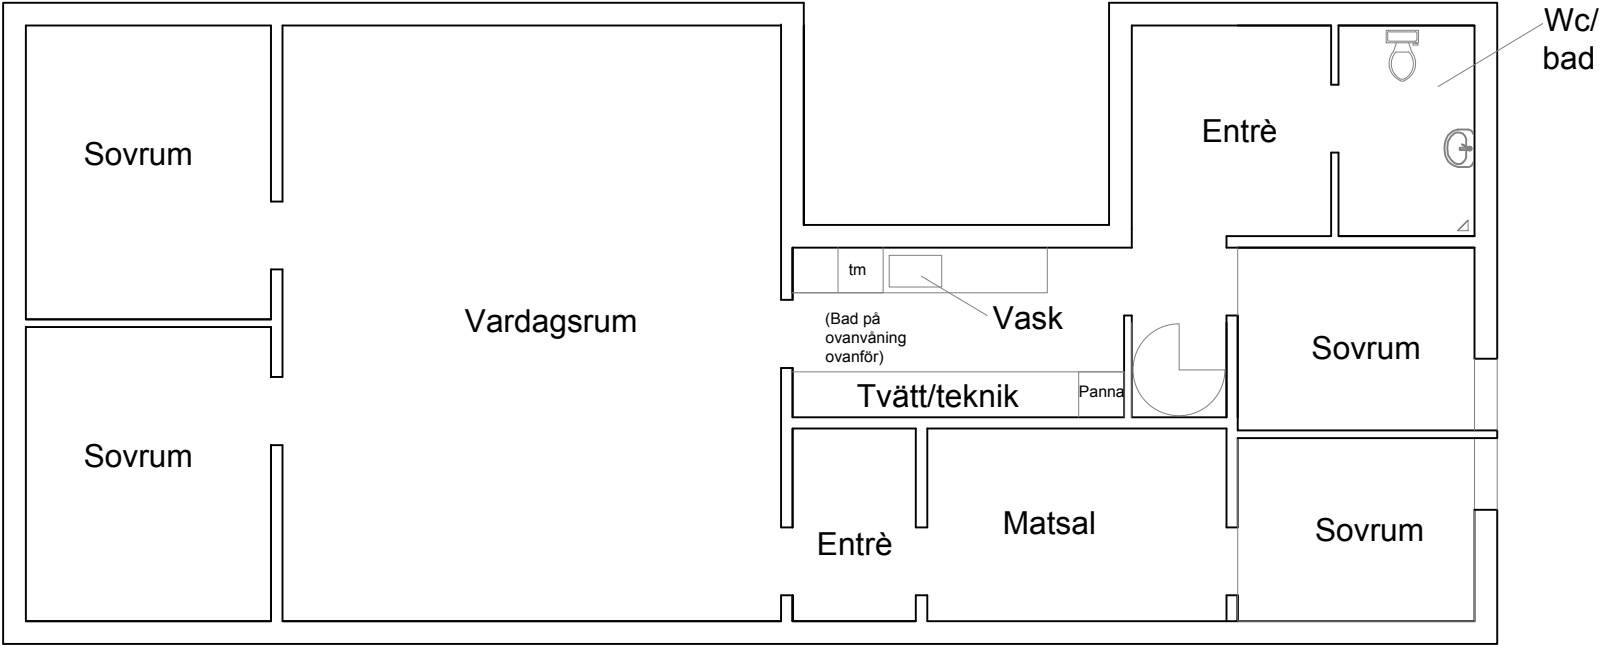

Bottenvåning

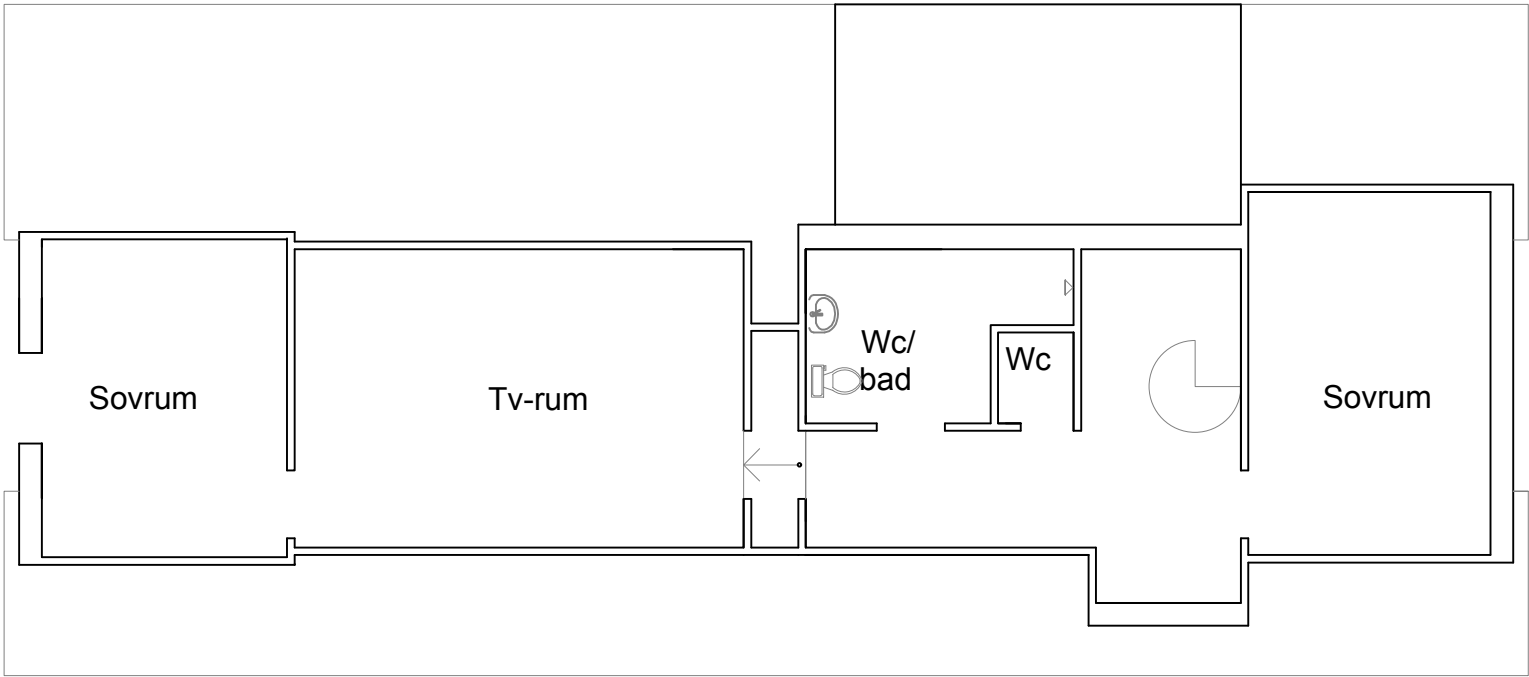

Ovanvåning

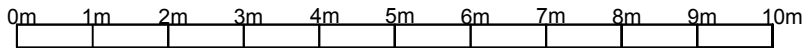

Kund

Hagaviksvägen	
DATE 2019-10-31	SIGN
SCALE 1:100 (A3)	DWG NR