



5 rok ca 109 kvm

Radhus 12

Våning 1

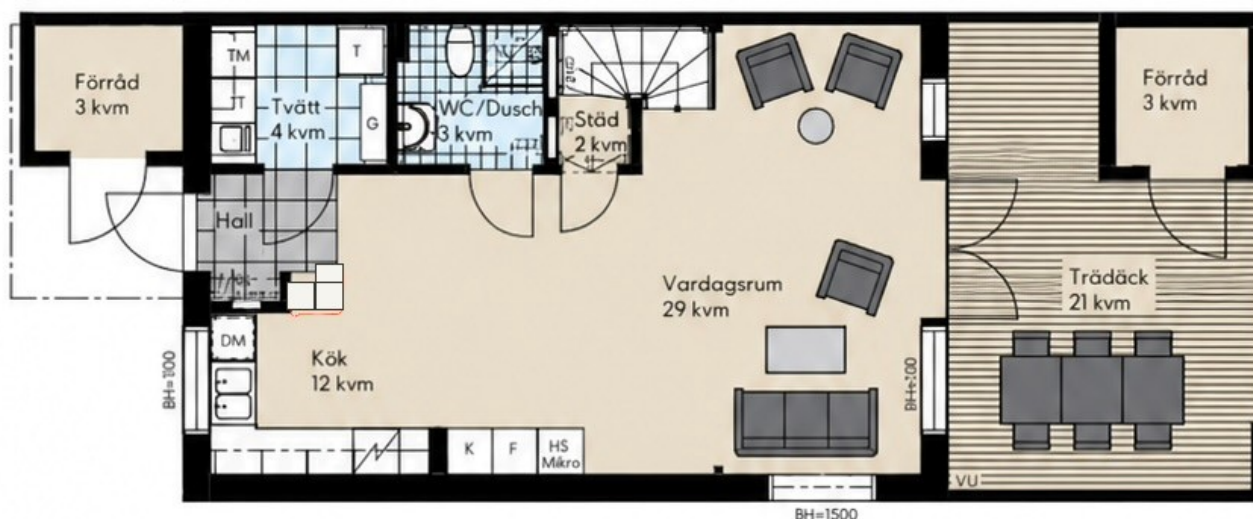

Våning 2

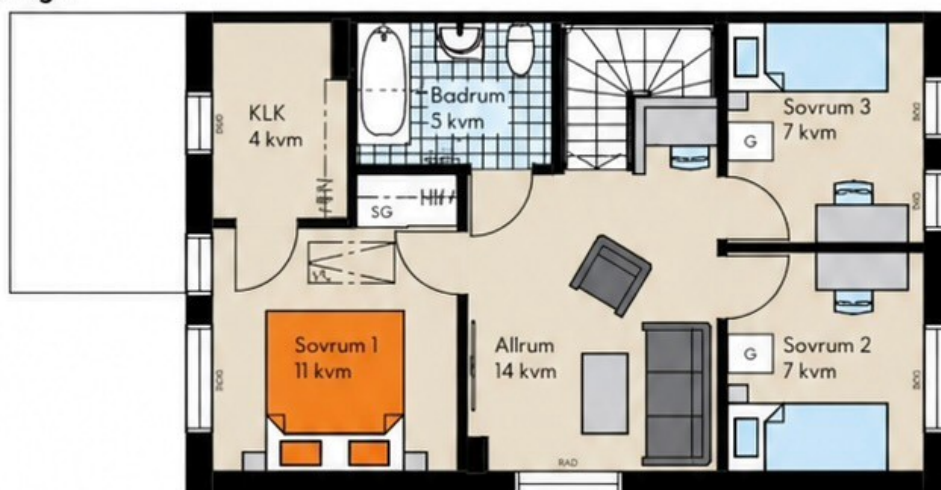

SKALA 1:100 (A4)



Rumshöjd 2,5 m där ej annat anges.
Bröstningshöjd fönster 800 mm där ej annat anges.
2021-06-04

Teckenförklaring:

K/F	Kyl / Frys	G	Garderob	VL	Vindslucka
HS	Högsåp	T	Teknik	VS	Skåp för rörkopplingar
DM	Diskmaskin	TM	Tvättmaskin	RAD	Radiator
Induktionshäll m ugn		TT	Torktumlare	KLK	Klädkammare
Mikro	Mikrovågsugn	EV	El-Mediacentral	BH	Bröstningshöjd
SG	Skjutdörrsgarderob	GVF	Golvvarme fördelning	(HT)	Förberett för handdukstork
VU	Vattenutkastare	HT	Handdukstork		
Frånvalsvägg		TF	Takfönster		

