

Information.


Vi vill göra er uppmärksam på att gränserna till er fastighet kan vara gamla, det innebär att det kan råda osäkerhet kring dess läge.

Eftersom kartan är digital uppfattas den ofta som väldigt exakt, men så är det inte alltid.

Den juridiska gällande gränsen är alltid den markering på marken (t.ex. rör i mark eller dubb i berg) som gränsen utmärktes med när den bildades. Det är fastighetsägarens ansvar att veta var gränsen är.

Om du ska söka bygglov, ha god marginal mellan nybyggnad och fastighetsgränsen.

Vid frågor kontakta Miljö- och stadsbyggnadskontorets kart- och mätavdelning.

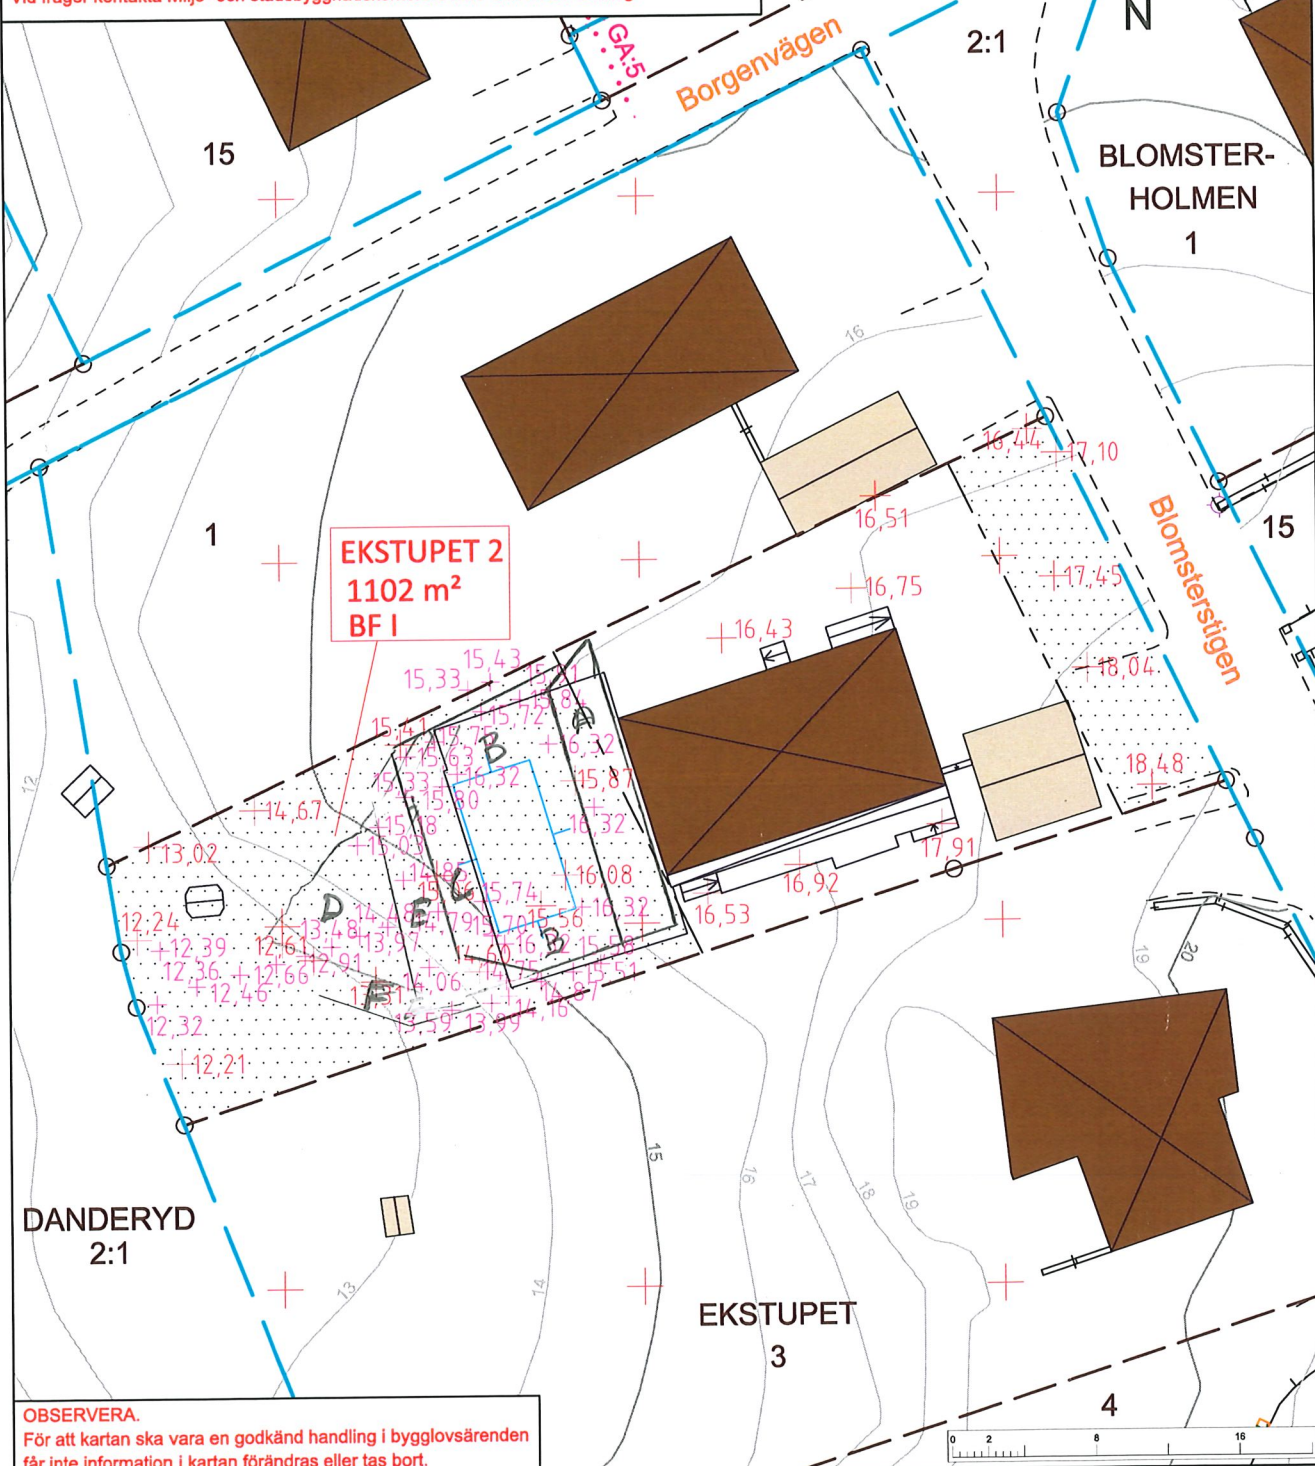

OBSERVERA.

För att kartan ska vara en godkänd handling i bygglovsärenden får inte information i kartan förändras eller tas bort.

DANDERYDS KOMMUN
Miljö- och stadsbyggnadskontoret

SITUATIONSPLAN

BESTYRKT UTDRAG UR PRIMÄRKARTA

Miljö- och stadsbyggnadskontoret, 2022-09-29

Rebecka Viberg, Kartingenjör

FASTIGHET: EKSTUPET 2

i Danderyd, Danderyds kommun

ADRESS: Blomsterstigen 19

AREAL: 1102m²

DPL: S367

Bestämmelser: BF I

FPL: DAT6/1976

Koordinatsystem SWEREF 99-18 00. Höjdsystem RH 2000.

Skala: 1:400, A4 format