

Kopia av
Karta
över

tomt nr 15 i kv. Soltorpet

inom Danderyds köping,

Stockholms län


Upprättad vid tomtmättningsför-
rättning den 10 juni 1964 av

Egil Wahlström
Mättningsman.

Då det vid förrättningen avgivna utlåtandet
angående tomtgränsernas rätta sträckning god-
känns av samtliga vederbörande sakägare, har
utlåtandet omedelbart vunnit laga kraft; betygar

Å tjänstens vägnar:

Egil Wahlström

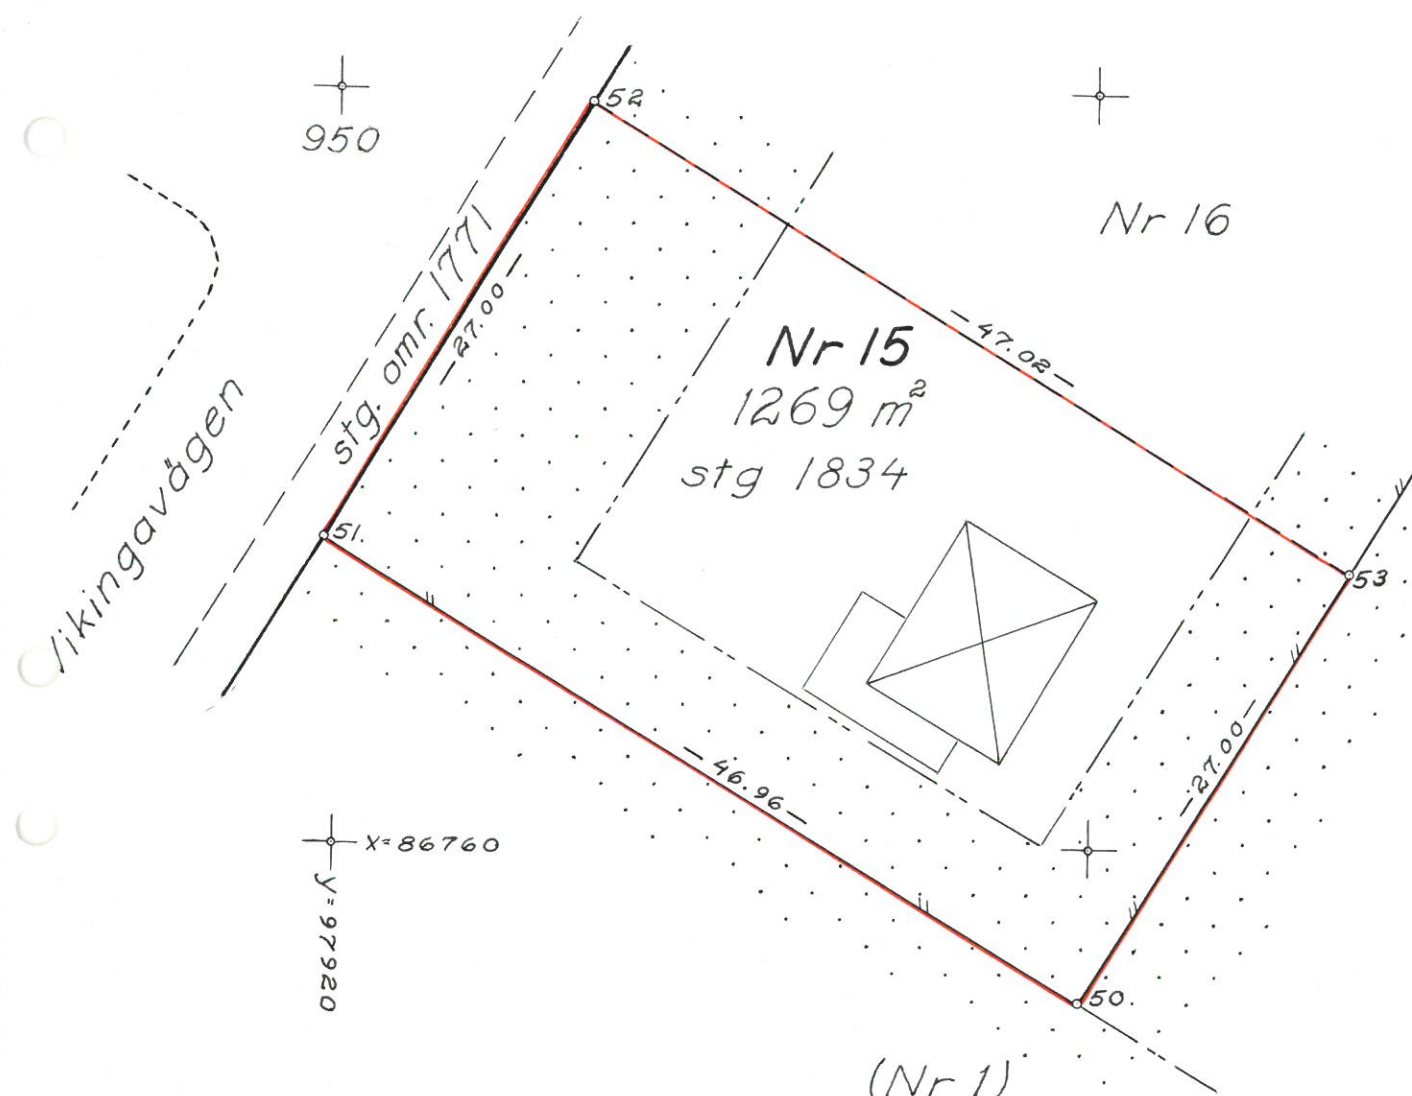

Införd i tomtboken i samband med registrering
av tomtindelningen; betygar. Stockholm i länets
lantmäterikontor den 22 juni 1964

Gunnar Alfreds
Lantmätare

(Nr 1)
stg 1770 + 1821

Kopiens likhet med originalet; bestyrkes
Å tjänstens vägnar:

[Signature]

Skala 1:400

10 5 0 10 20 30 40 M.