



HUS B, FASAD MOT ÖST / INNERGÅRD

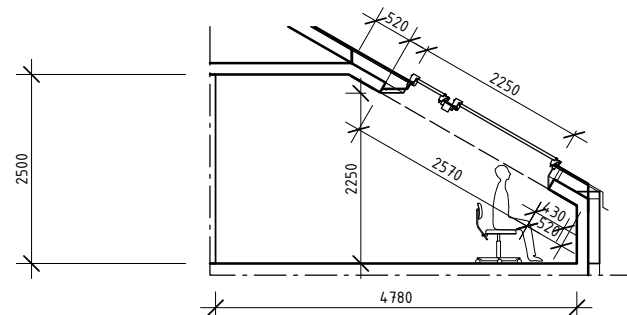

SKALA 1:100

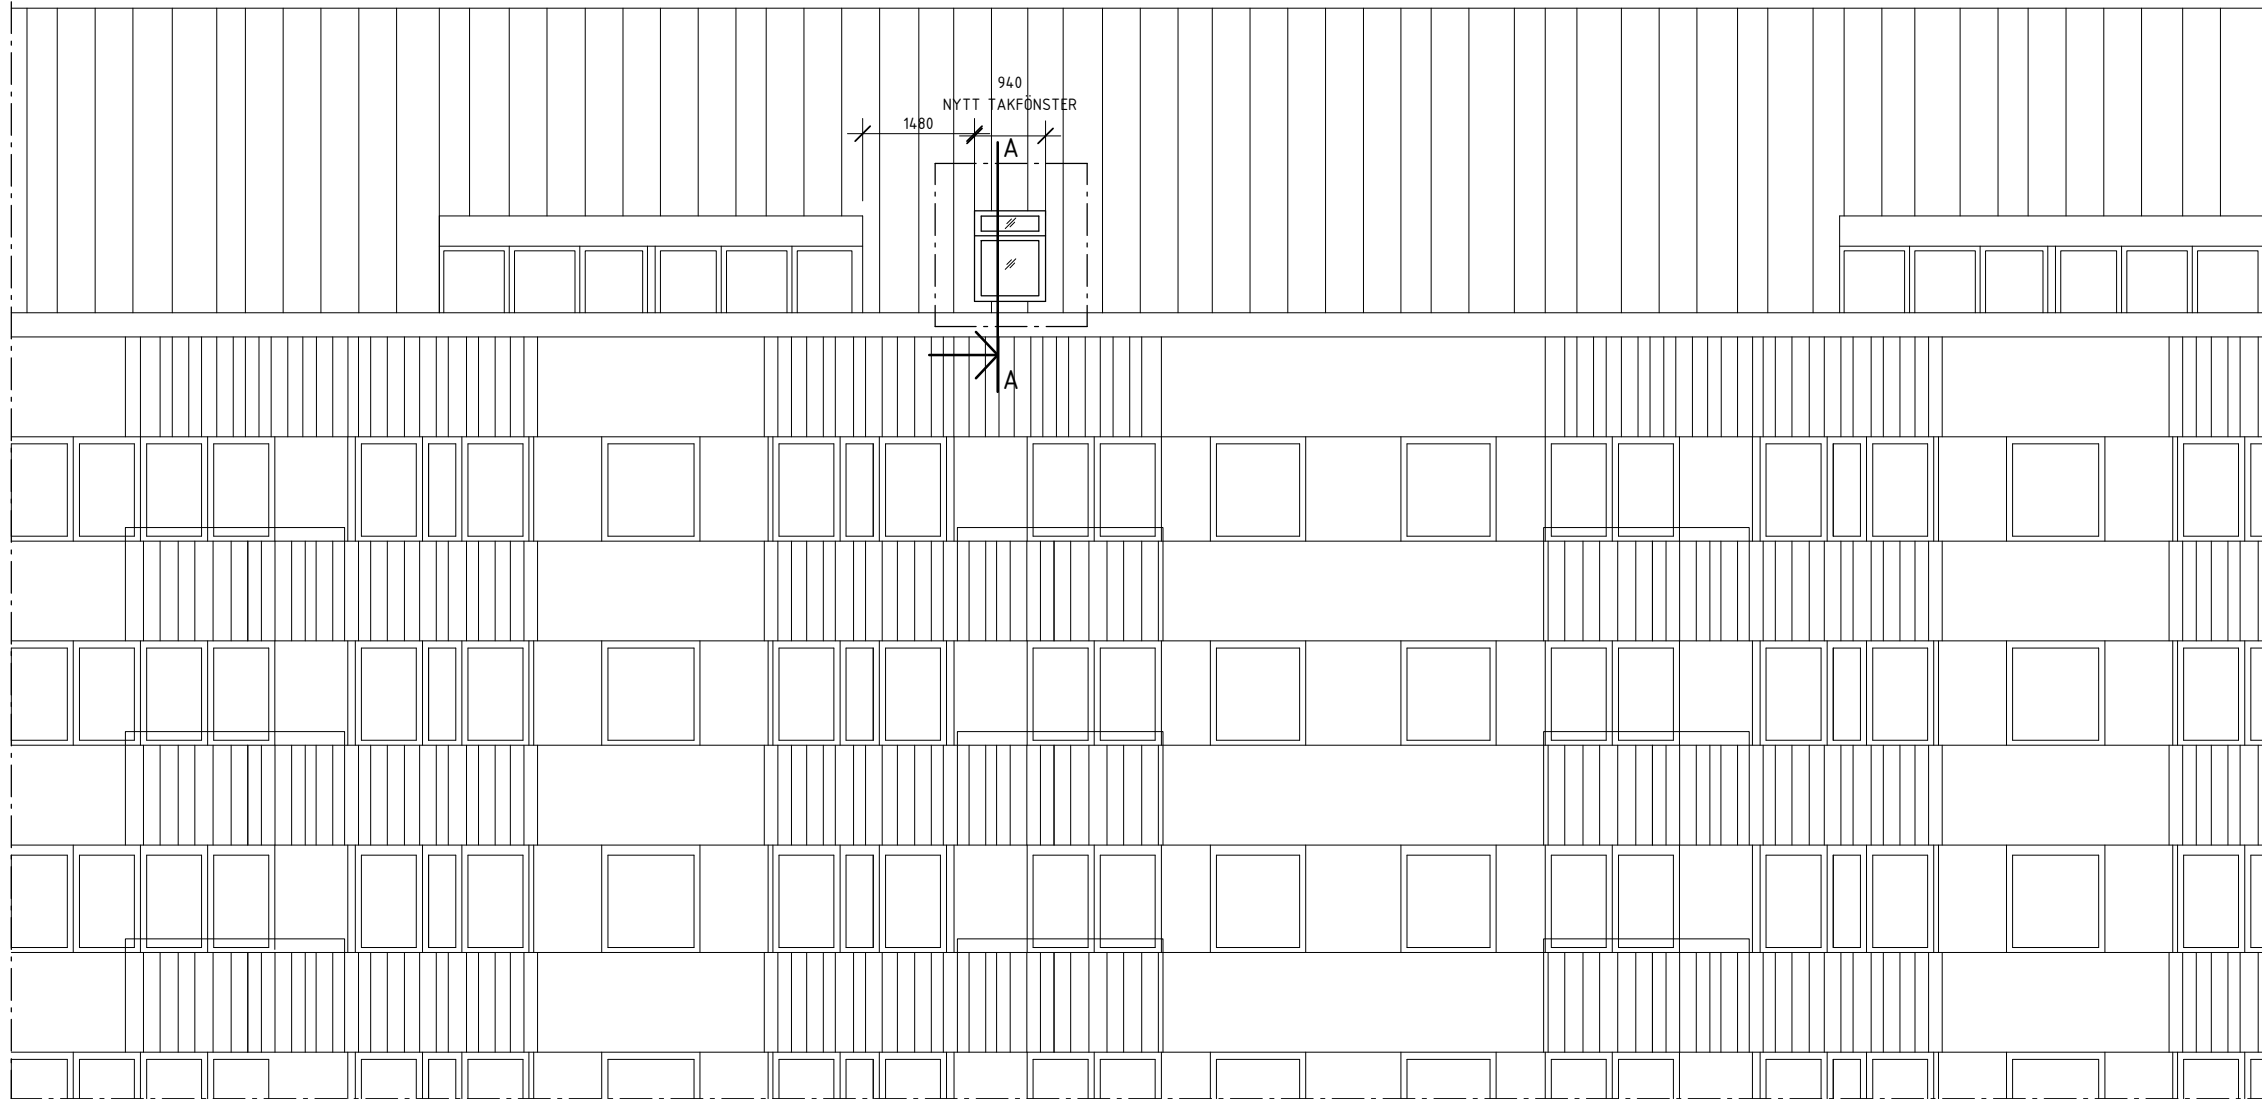

2021-03-22

FÖRKLARINGAR
ALLA MÅTT I MM

FÖRESKRIFTER
TAKFÖNSTER PIVOTHÄNGDA.
KULÖR FÖNSTER UTVÄNDIGT:
ALUMINIUMBEKLÄDNAD I STANDARDKULÖR RAL 7043 (NCS S7500-N)

HÄNVISNINGAR
-

BET		ÄNDRINGEN AVSER		DATUM	SIGN
A		elsa@wifstrand.se tel. 0706323081		BYGGLOVSHANDLING	
				TAKFÖNSTER TJUSTGATAN 5	
				KV MALLEN 9	
				OMBYGGNAD	
				SEKTION, FASAD MOT ÖST / INNERGÅRD	
				FASADRITNING	
UPPDRAG.NR 0001		RITAD/KONSTR. AV ELW	HANDLÄGGARE ELW	SKALA 1:100	NUMMER A40.2-1.1
DATUM		ANSVARIG		BET	