



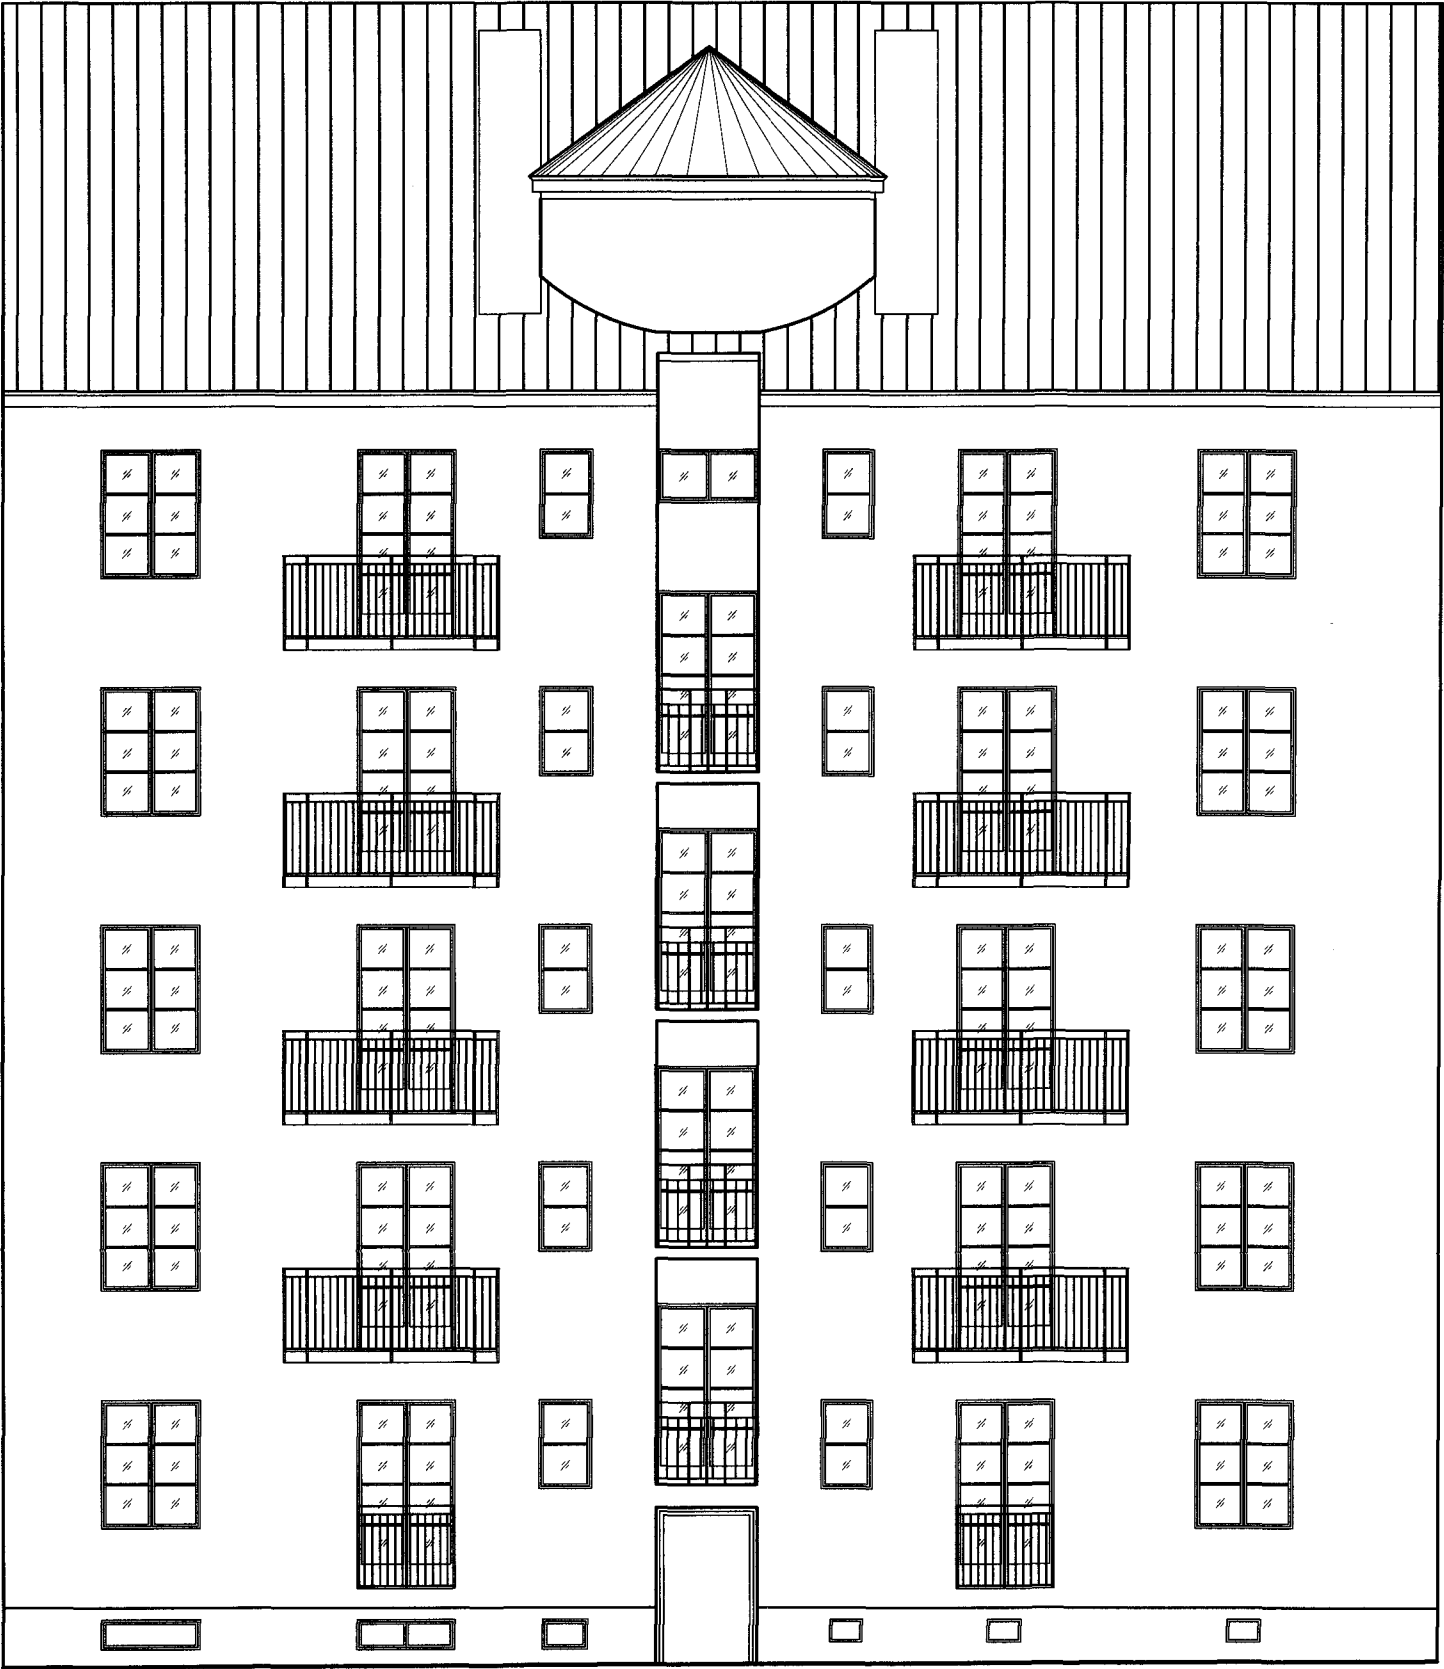

A-RAD  
BALKONGER 2800X1400  
FRANSK DÖRR I BV

B-RAD  
BALKONGER 2800X1400  
FRANSK DÖRR I BV

FASAD skala 1:100

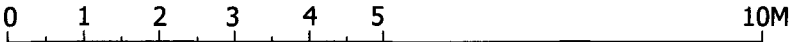



STOCKHOLM  
STAD

Stadsbyggnadskontoret

Inkom 2013 -04- 05

Reg.  
Dnr. - 0 5 8 1 3 - 5 7 5

| BET   | ANT | ÄNDRINGEN AVSER | DATUM                   | SIGN                        |
|---|-----|-----------------|-------------------------|-----------------------------|
| BYGGLOVSRITNING   |     |                 |                         |                             |
| <div><div></div><div>Balcona</div></div> <div>BALCONA AB<br/>HARPSUNDSV. 166<br/>124 59 BANDHAGEN</div> <div>www.balcona.se<br/>info@balcona.se<br/>08-669 09 00</div> |     |                 |                         |                             |
| <div><div></div><div>NACKA BYGG &amp; DESIGN AB</div></div> <div>www.nbod.se<br/>info@nbod.se<br/>08-5990 2112</div>                                                   |     |                 |                         |                             |
| ANSVARIG<br>TOMAS BERGSTRAND   |     |                 | E-POST<br>TOMAS@NBOD.SE |                             |
| RITAD AV<br>JOANNA OLESAK   |     |                 | DATUM<br>2013-04-03     |                             |
| KV KOPPARN 12<br>BALKONGER & DÖRRAR<br>GÅRDSFASAD   |     |                 |                         |                             |
| SKALA<br>1:100   |     | HALVSKALA       |                         | RITNINGS NUMMER<br>A-3088-2 |
|   |     |                 |                         | REV                         |