


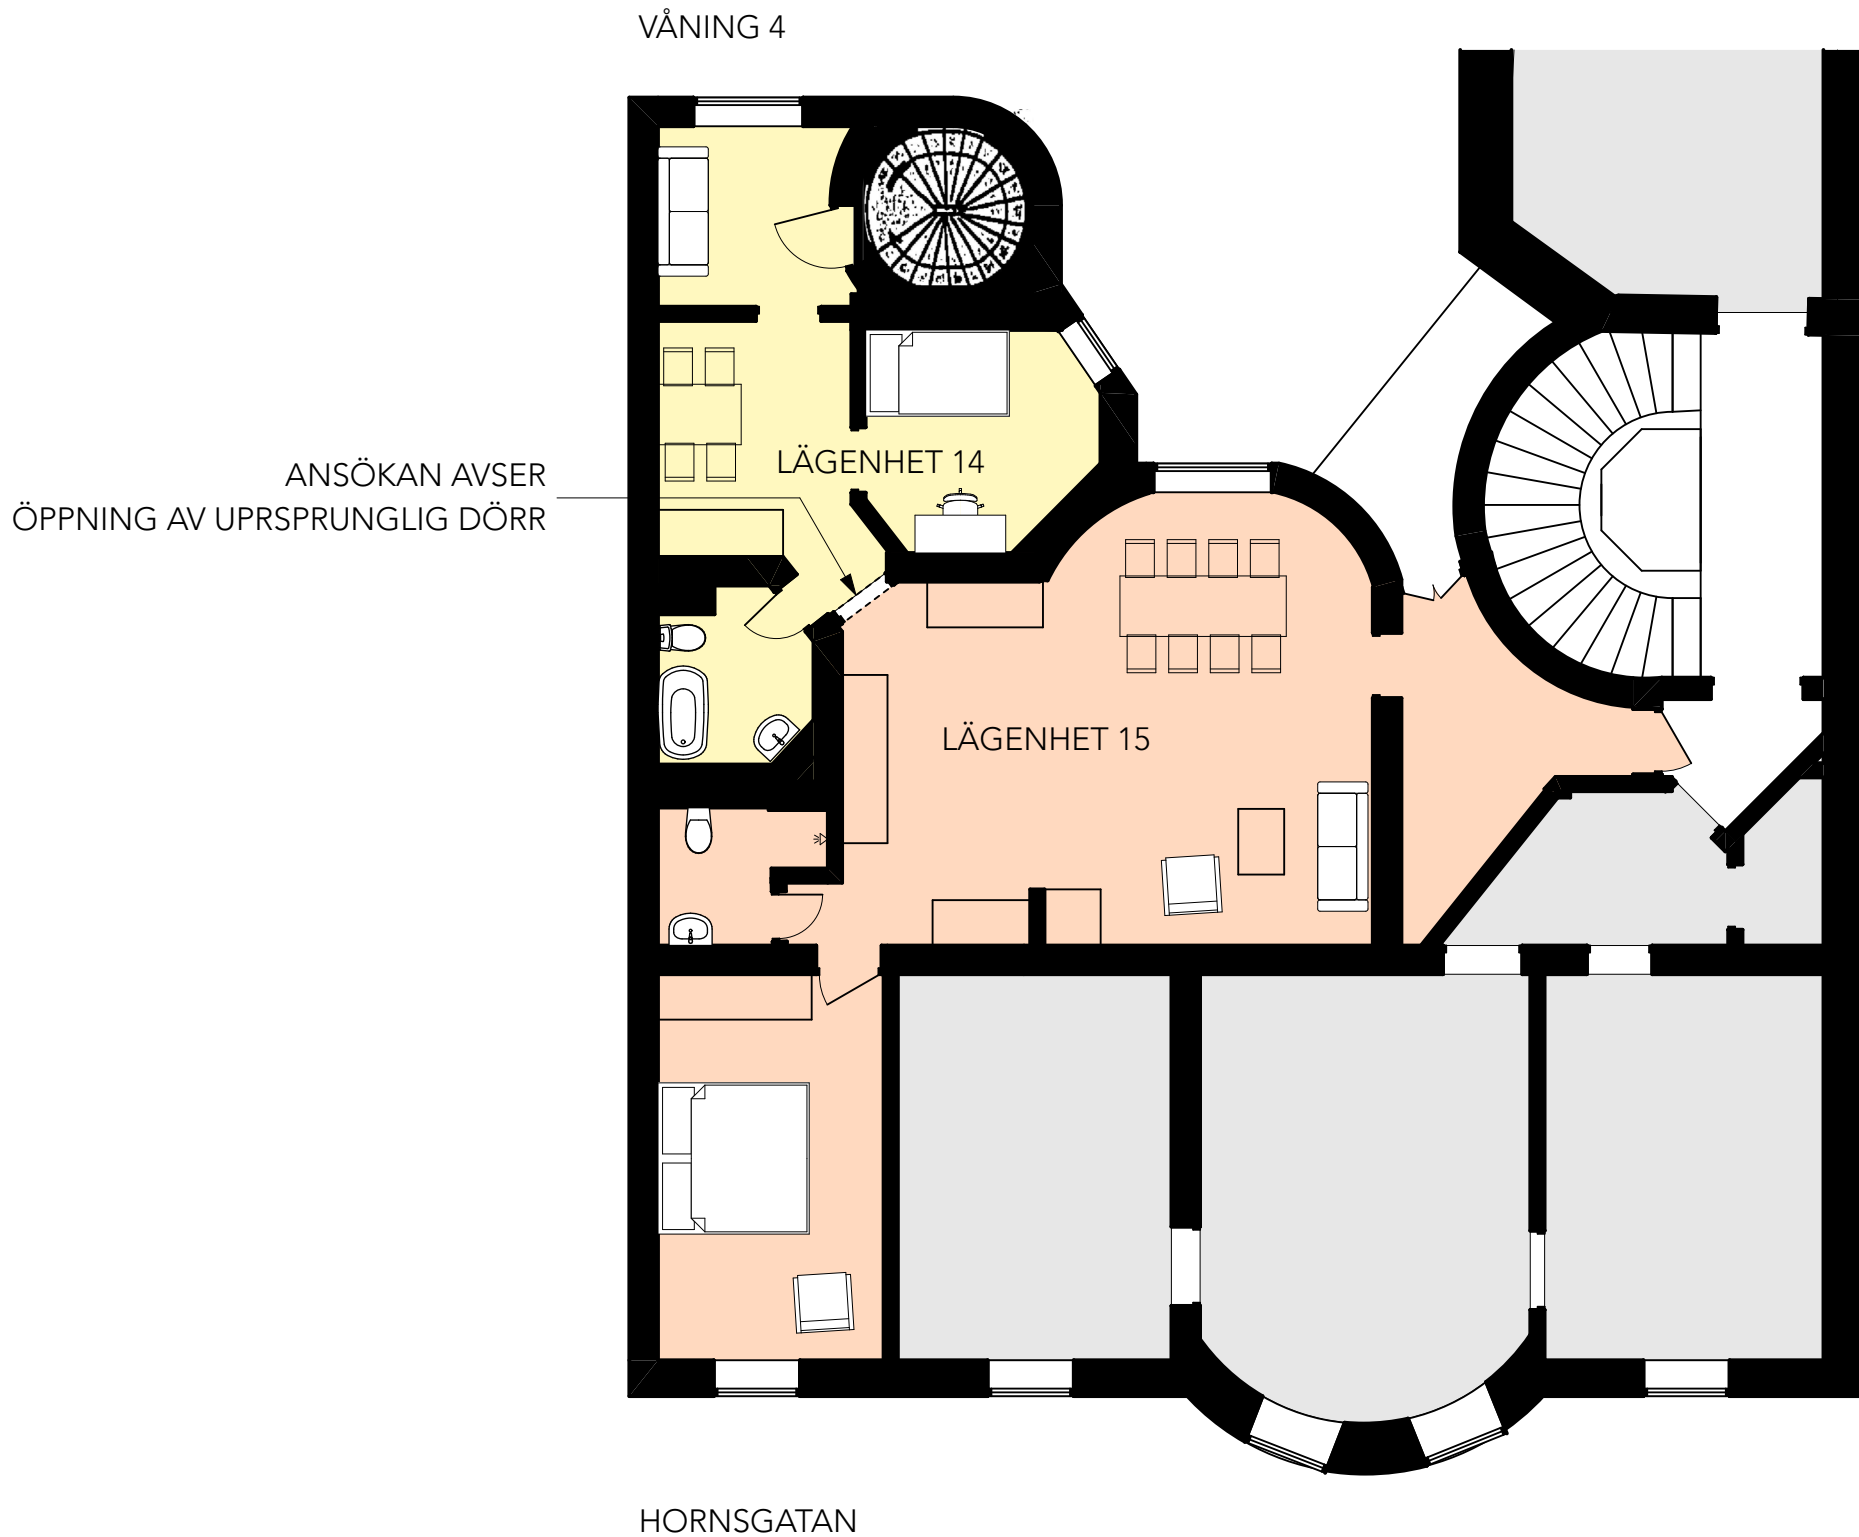

Bygglövshandling

Hornsgatan 70
Stockholm Stad

Öppning mellan lägenheter

RITNING A.2 Plan

Ritad av Arkitekt Aron Heinemann
aronheinemann@mac.com
Senast ändrad 2024-09-18
Skalar relativa till A3. Mått i mm.



©2021 Aron Heinemann Arkitektkontor