



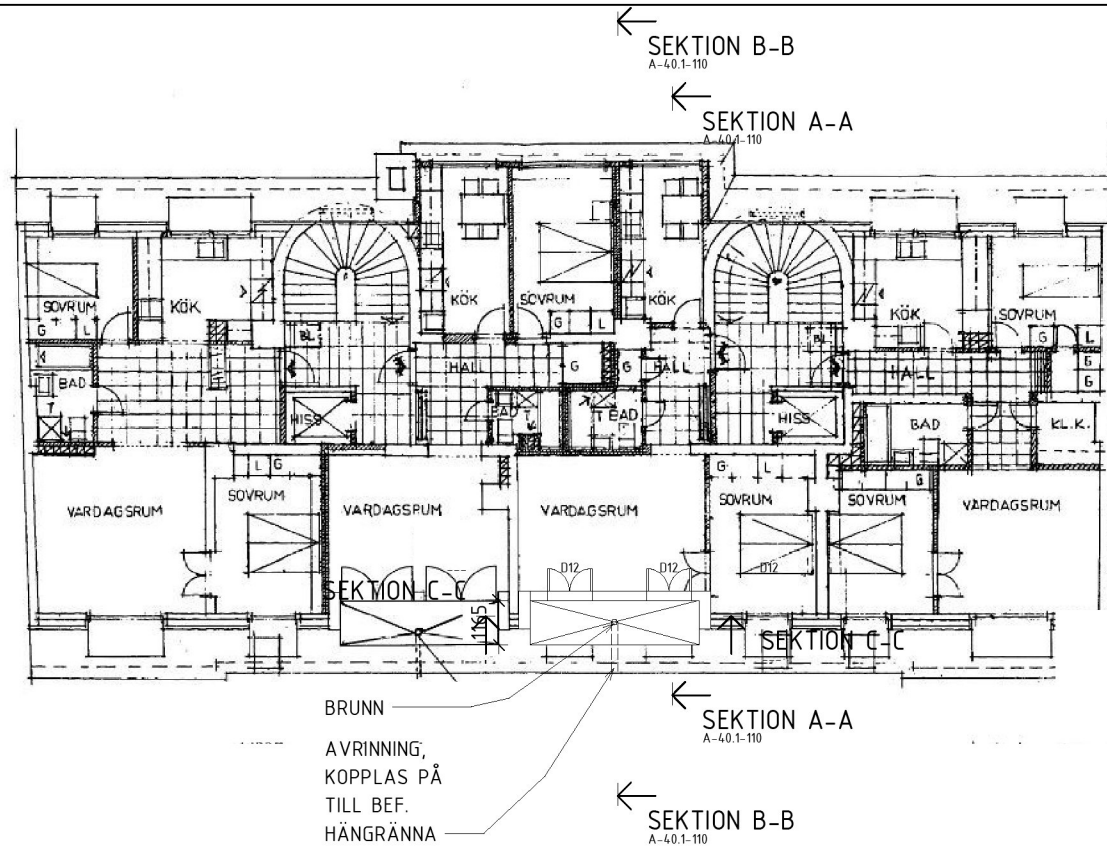

VINDPLAN
1 : 100




SÖDER
1 : 100

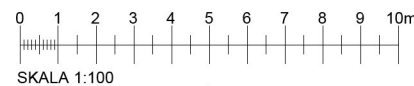


SKALA 1:100

SEKTION A-A
1 : 100

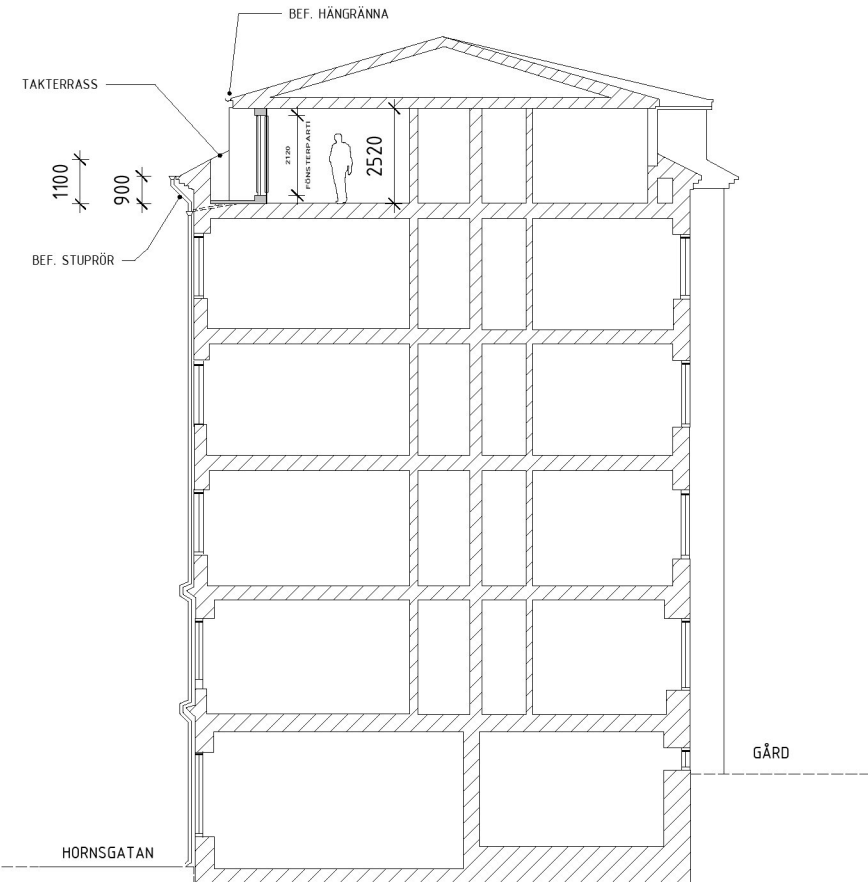

SEKTION B-B
1 : 100

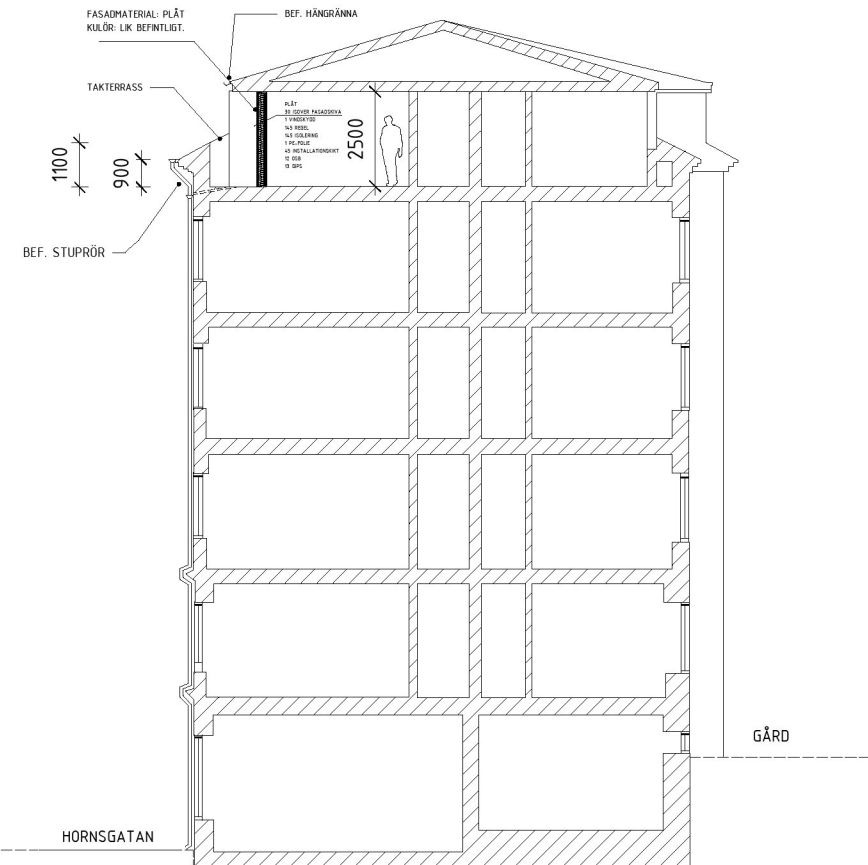

FÖRKLARINGAR


FÖNSTER
KULÖR - VIT NCS S0502-Y
MATERIAL - ALUMINIUM

RÄCKE
KULÖR - SVART NCS S9000-N
MATERIAL - PLÅT

FÖRESKRIFTER

SAMTLIGA MÅTT ÄR I MM OCH MÅSTE KONTROLLERAS
PÅ PLATS

HÄNVISNINGAR

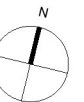

BET	ÄNDRINGEN AVSER	SIGN	DATUM
BYGGLOVSHANDLING			
BYGGLOVSTJÄNST			
A BYGGLOVSTJÄNST Lundagården 1, 100 33 Stockholm Tel: +46 (0)8 121 361 68			
K			
E			
V			
L			
UPPDRAG NR: 7735		RTAD AV: D.P.	HANDLÄGGARE: R.A.
DATUM: 2021-05-29		ANSVARIG: ROMAN AHMAD	BESTÄLLARE: HASSE INAL
SPETTET 1 PLAN/SEKTION/FASAD			
NYBYGGNAD VINDSALTAN			
SKALA: A1: SE MÄTTSTOCK	NUMMER: A-40.1-110		BET