


Källarvåning

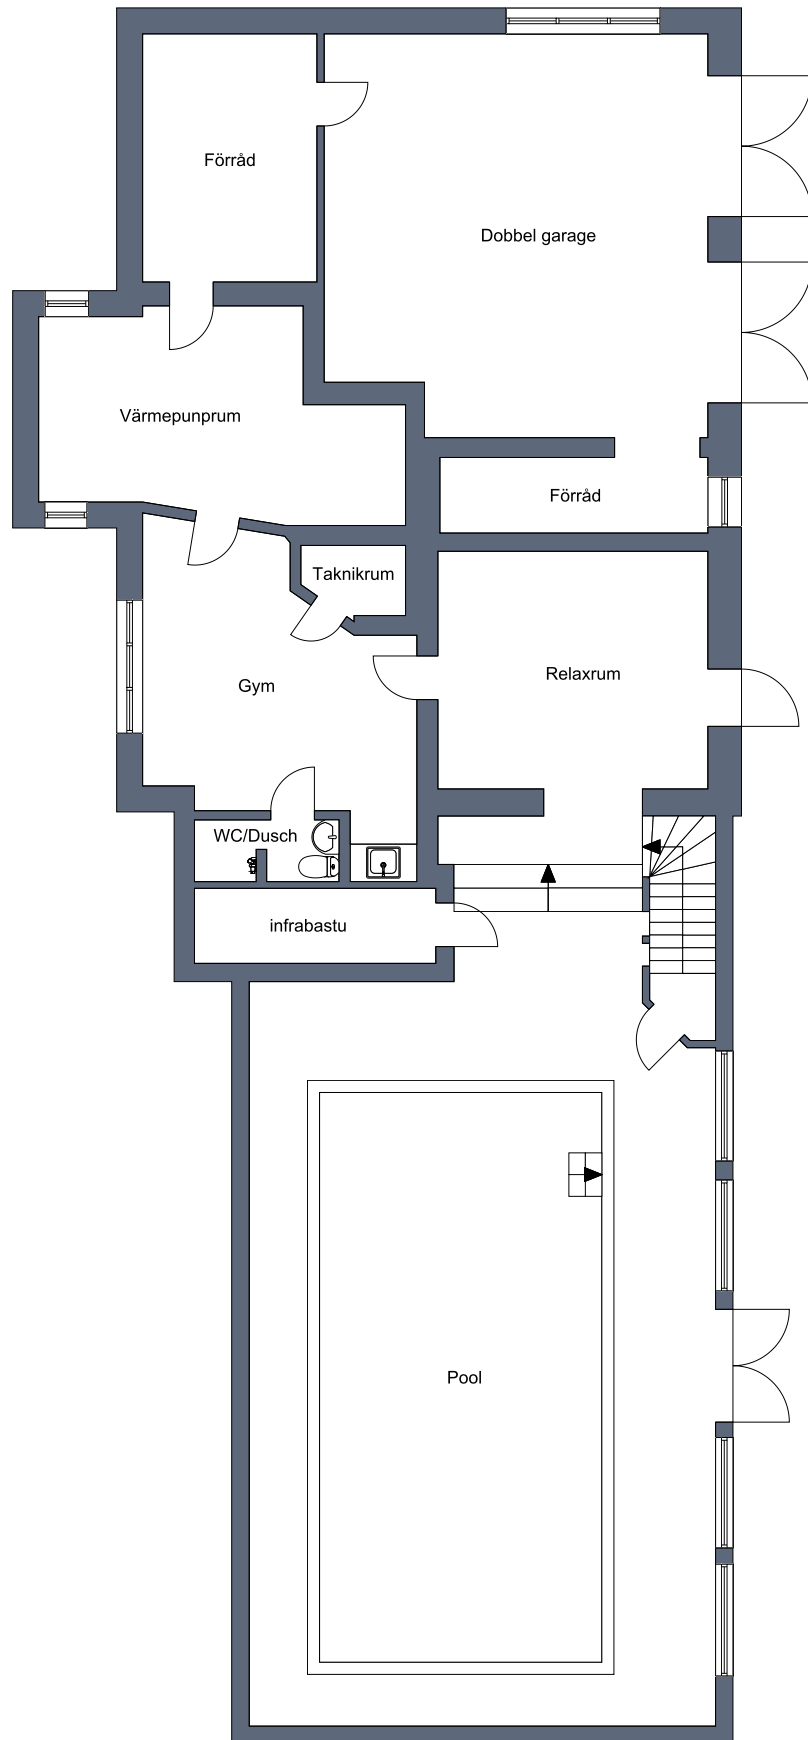

0 1 2 3 4 5m

Viss avvikelse kan förekomma. Skala och mått kan avvika från verkligheten.