


PLAN

5 - FÖRRÅD  
14 - BRYGG

LI  
BY  
Dnr.

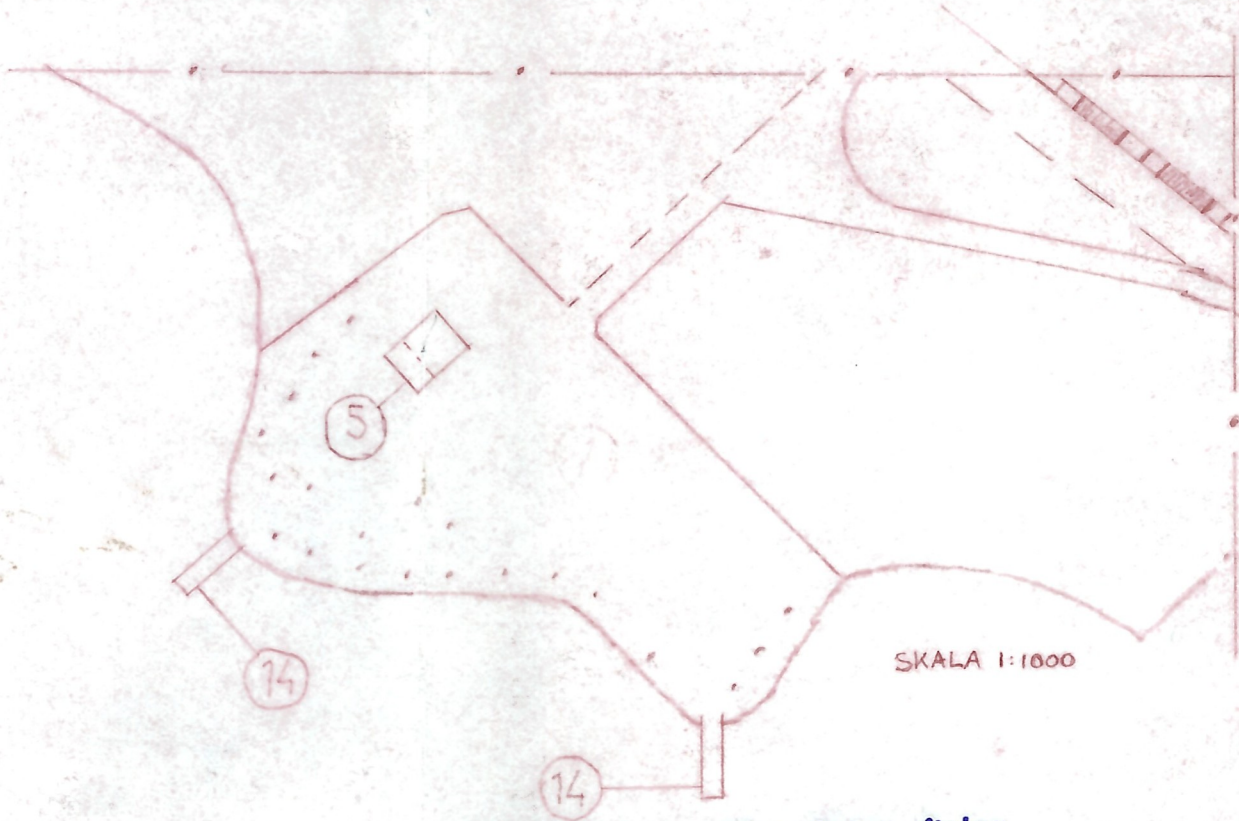

Byggnadslov enligt denna ritning  
meddelat av byggnadsnämnden i  
Lindesberg under S. B. 386 år... 1984

FÖRSLAG TILL  
FÖRRÅD  
AQUAFARM GUSSELE  
SKALA 1:100

RITAD 19/9-84 S