


51.2

60,8

17.900

7.100

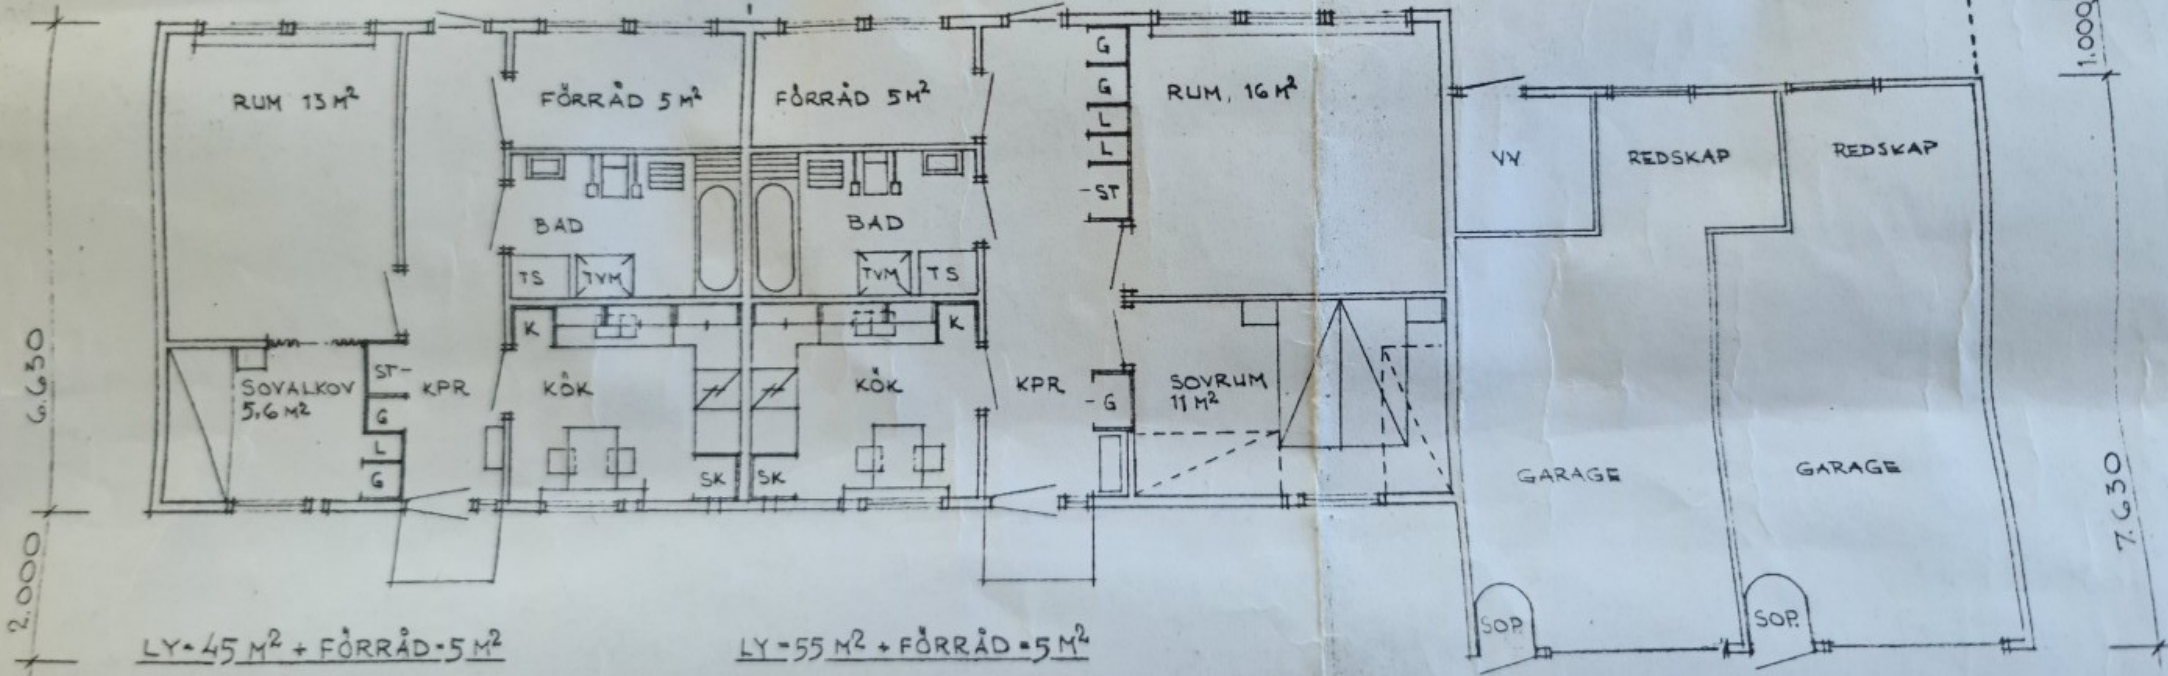

LY-45 M² + FÖRRÅD-5 M²

LY-55 M² + FÖRRÅD-5 M²

6.650

2.000

1.000

7.650