



163435


LINDEBERGS KOMMUN
Stadsbyggnadsförvaltningen
98-09-28
Plan- och mätningkontoret

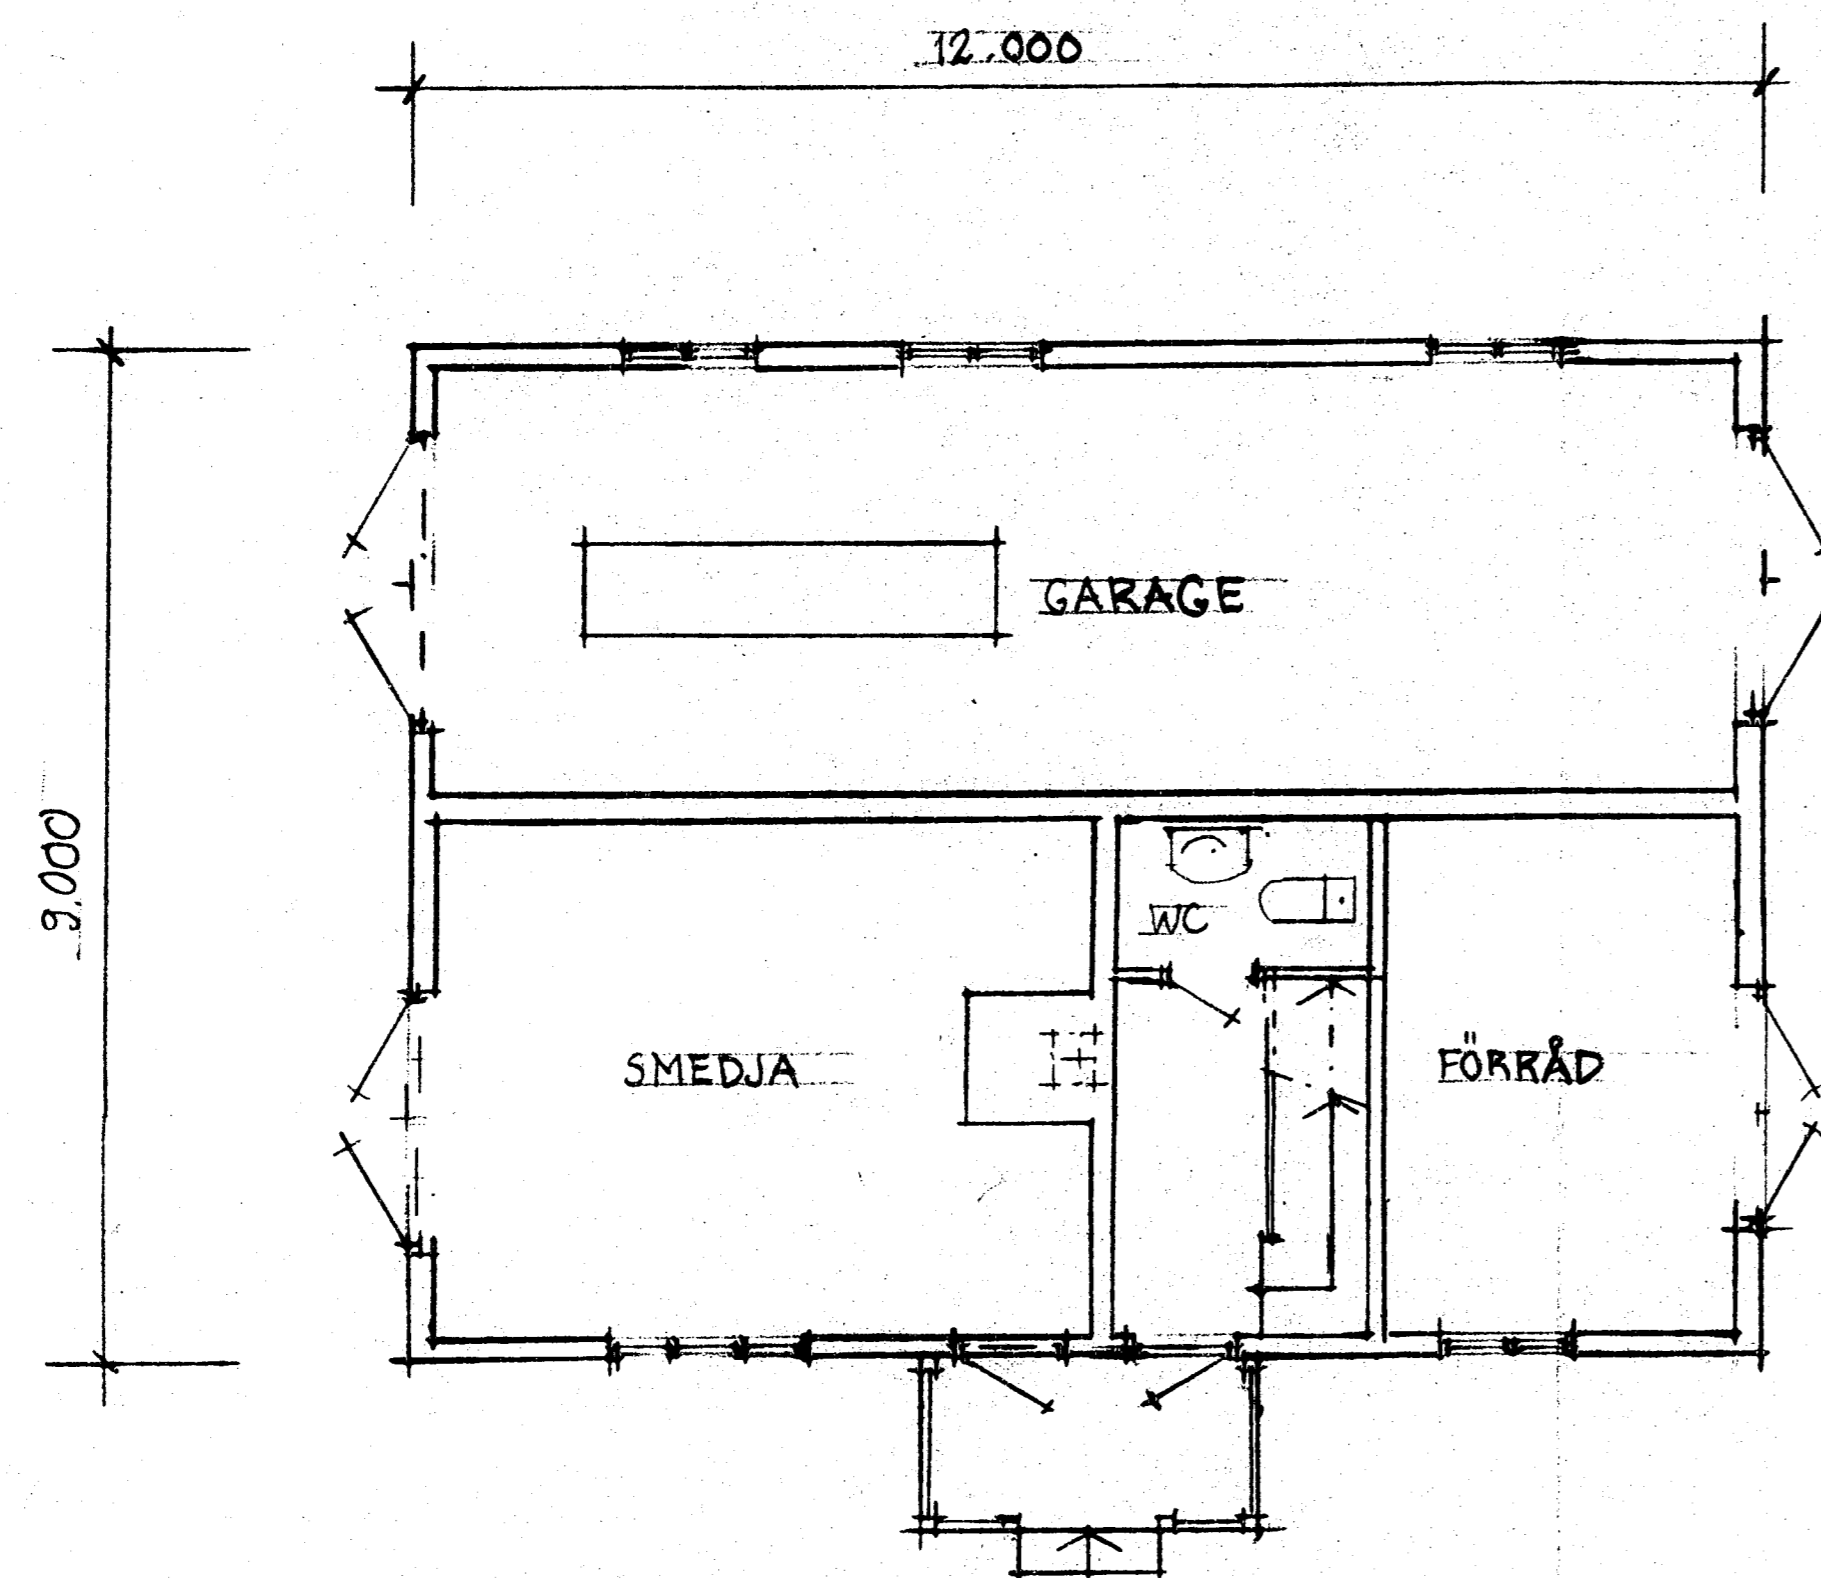

BOTTENVÅNING

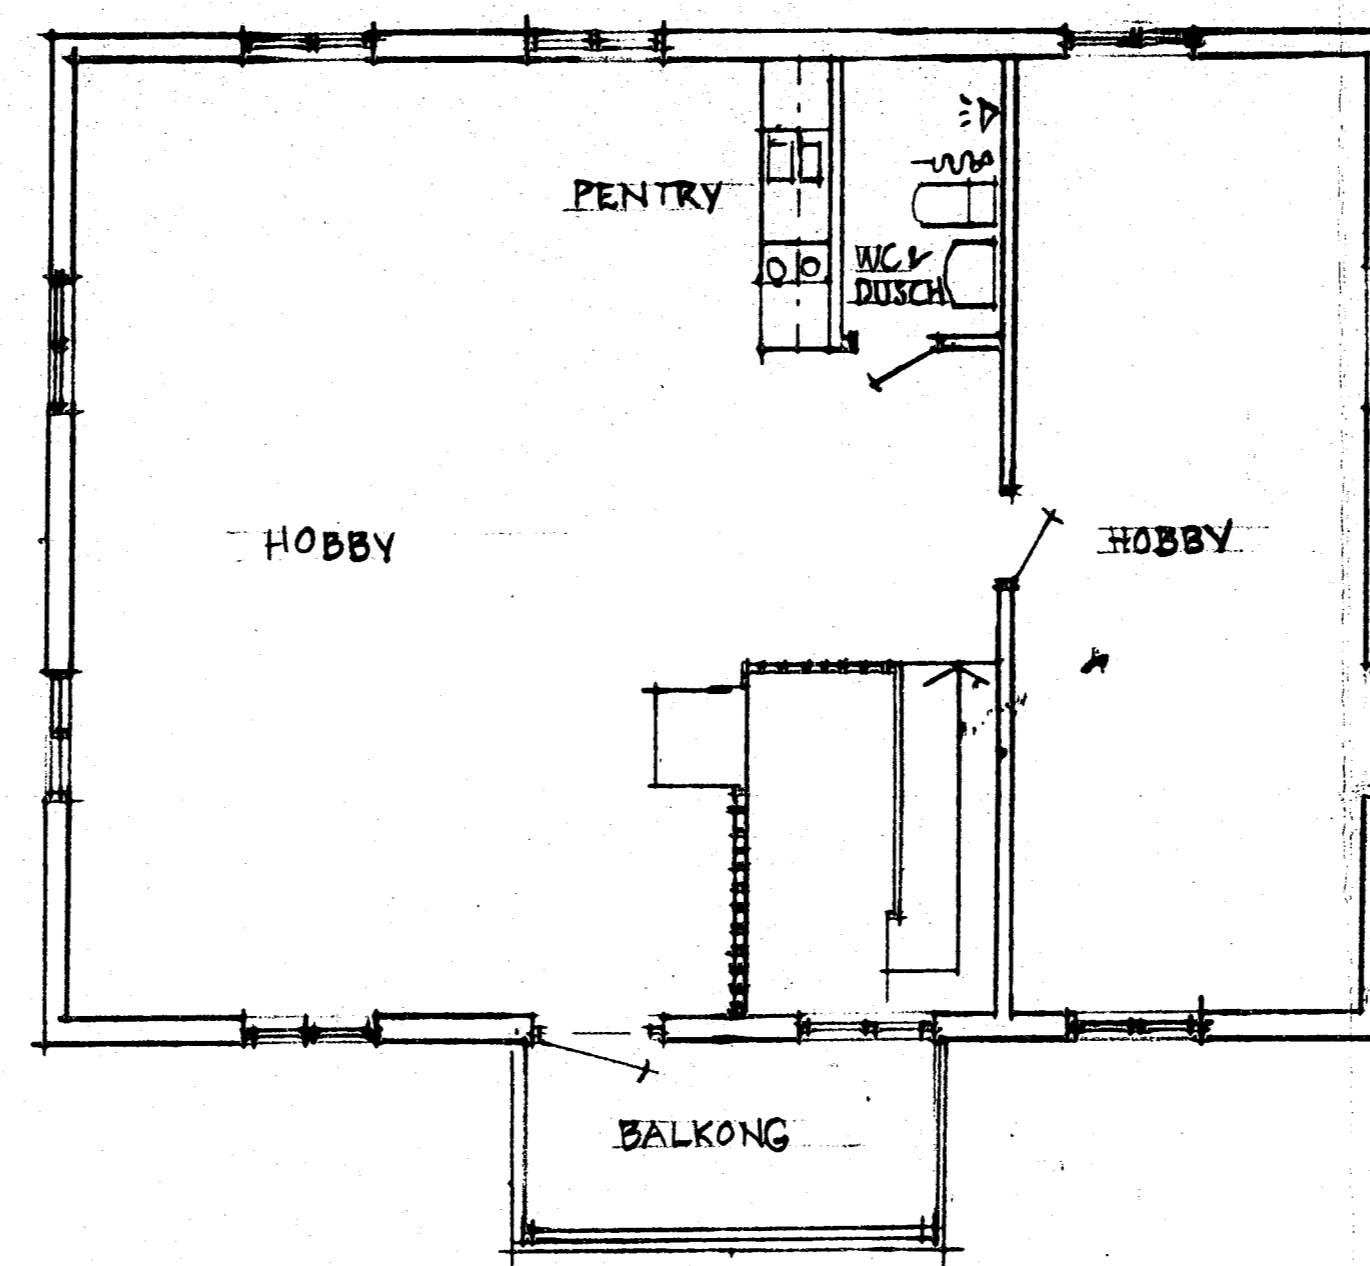

ÖVERVÅNING

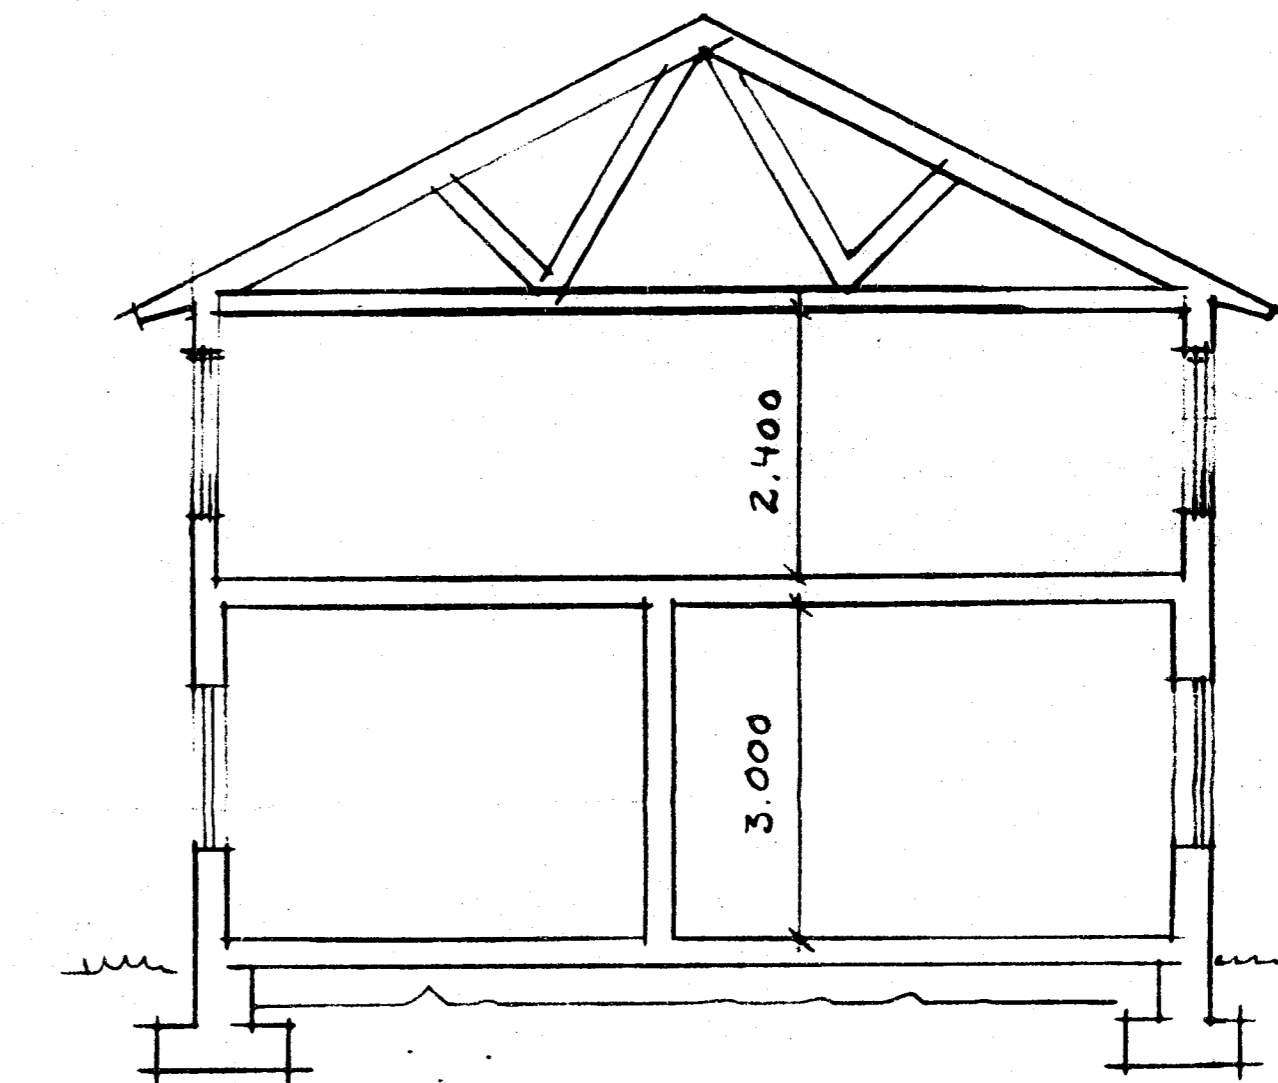


SEKTION


Byggnadslov enligt denna ritning
meddelat av byggnadsnämnden i
Lindesberg under S. Au. nr. 197




FASAD MOT SYDÖST

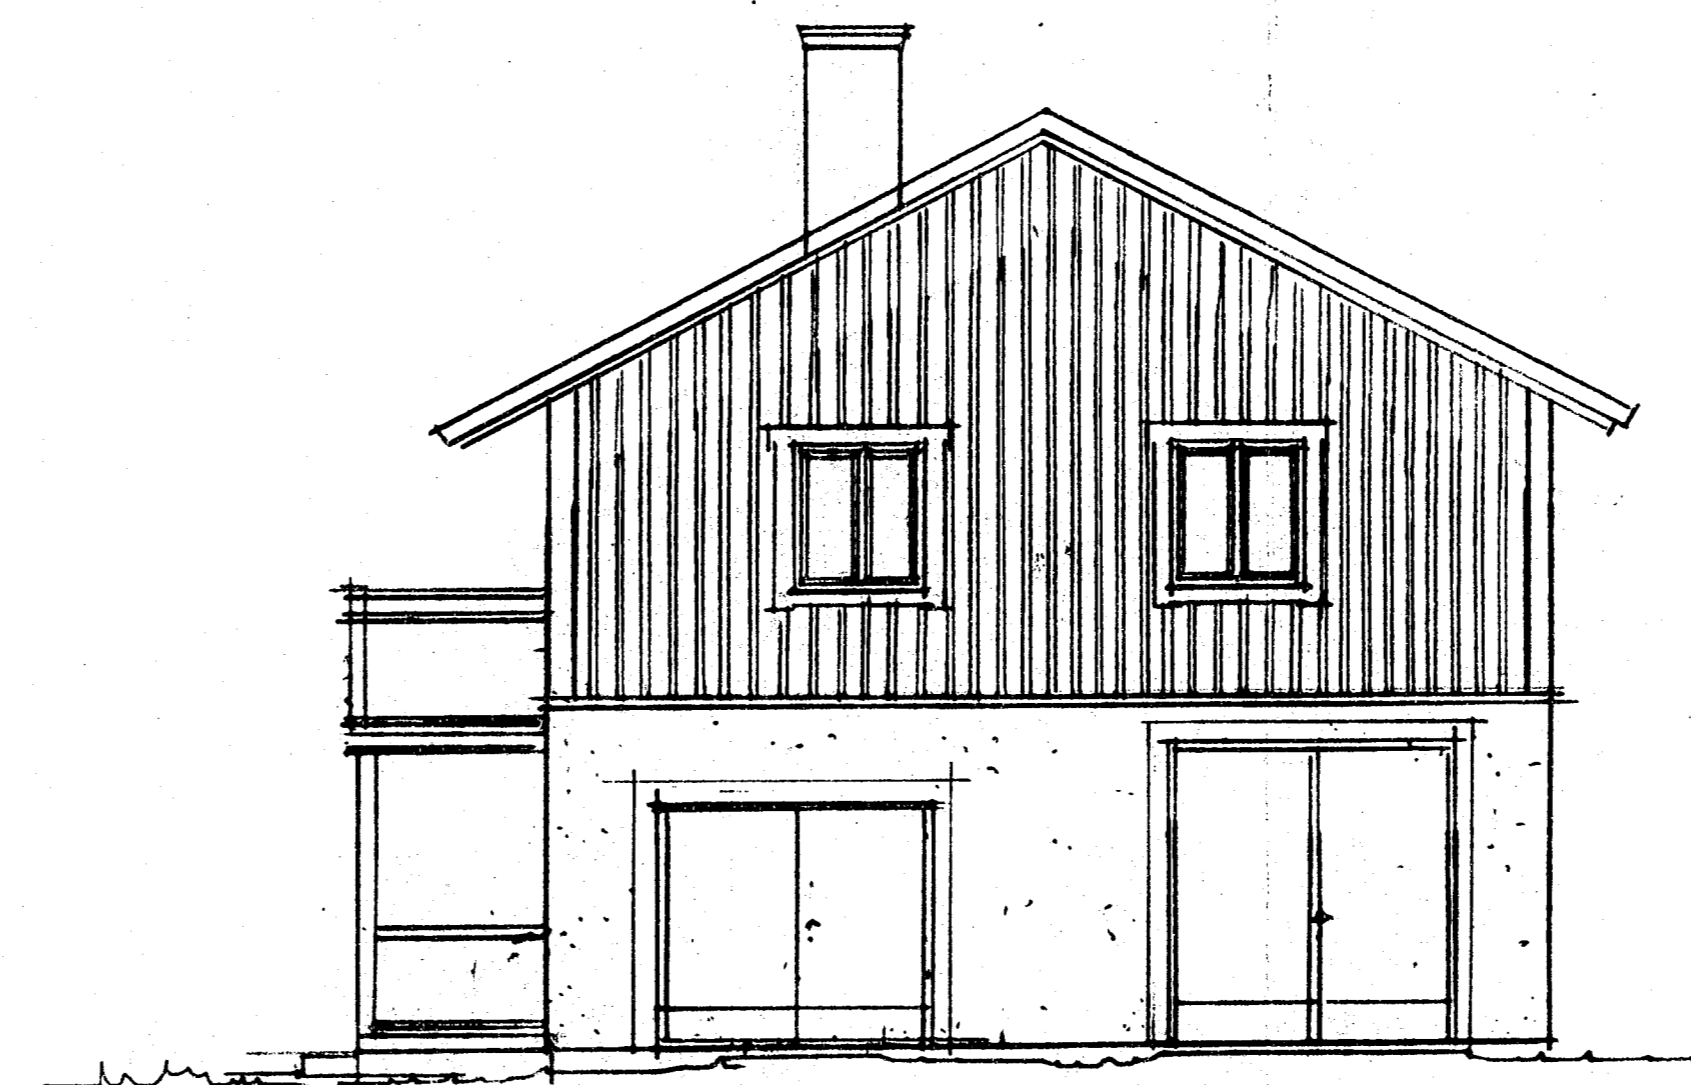

FASAD MOT NORDÖST

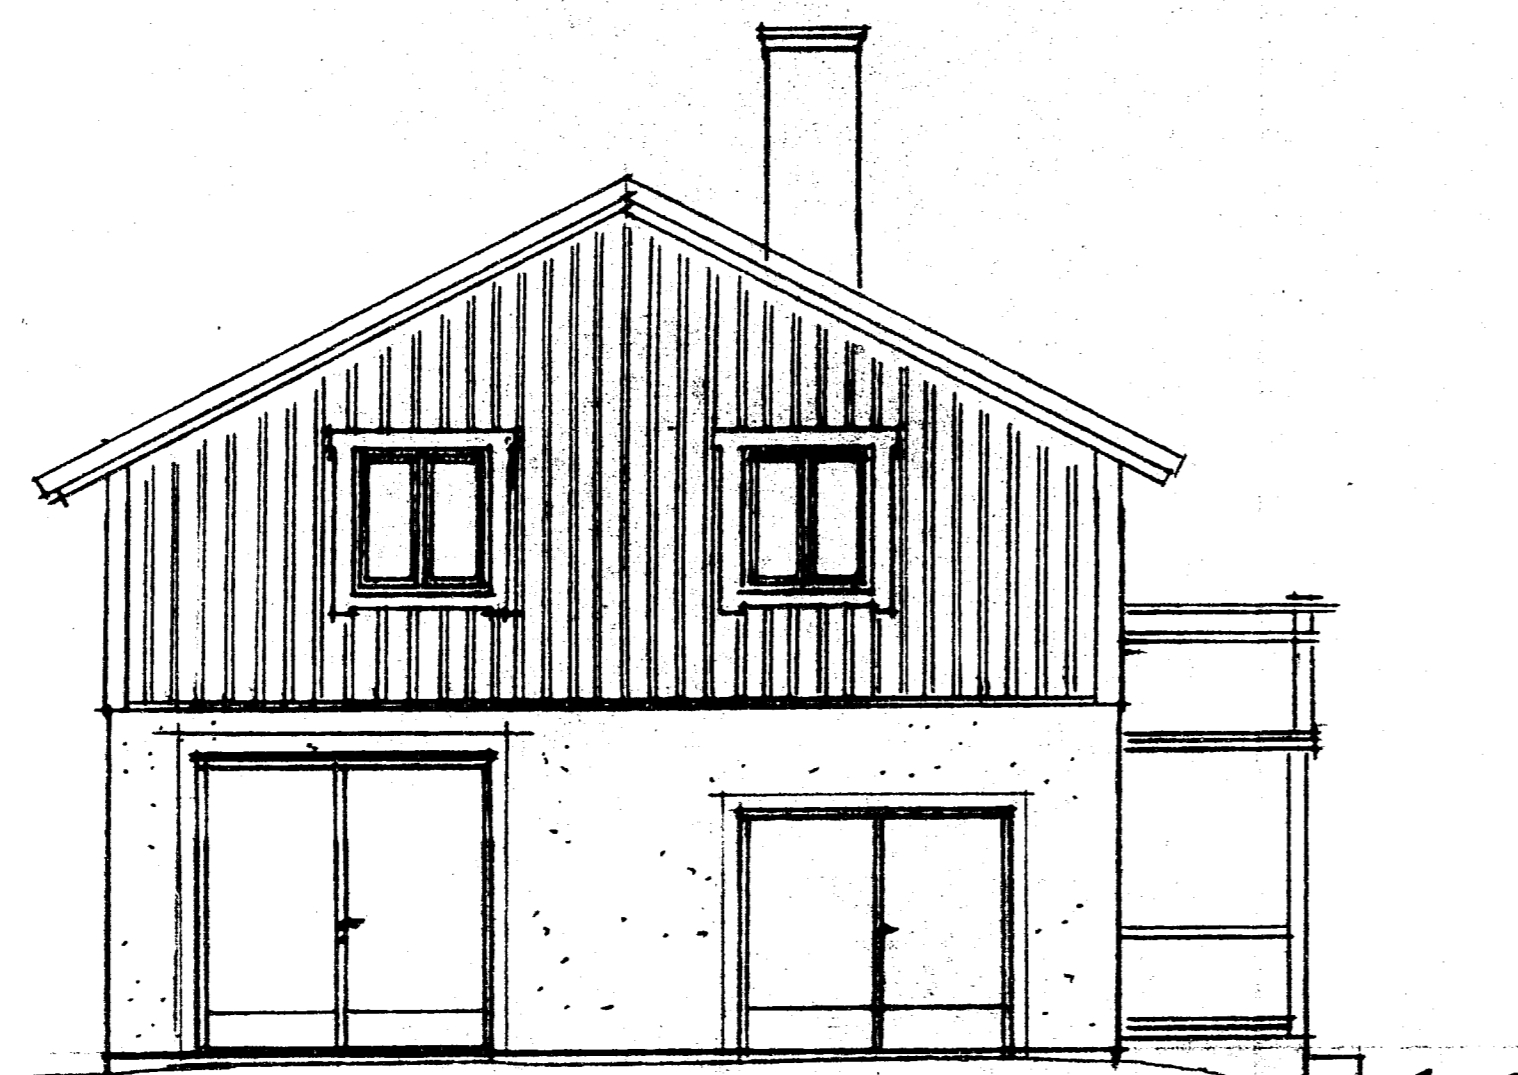

FASAD MOT SYDVÄST

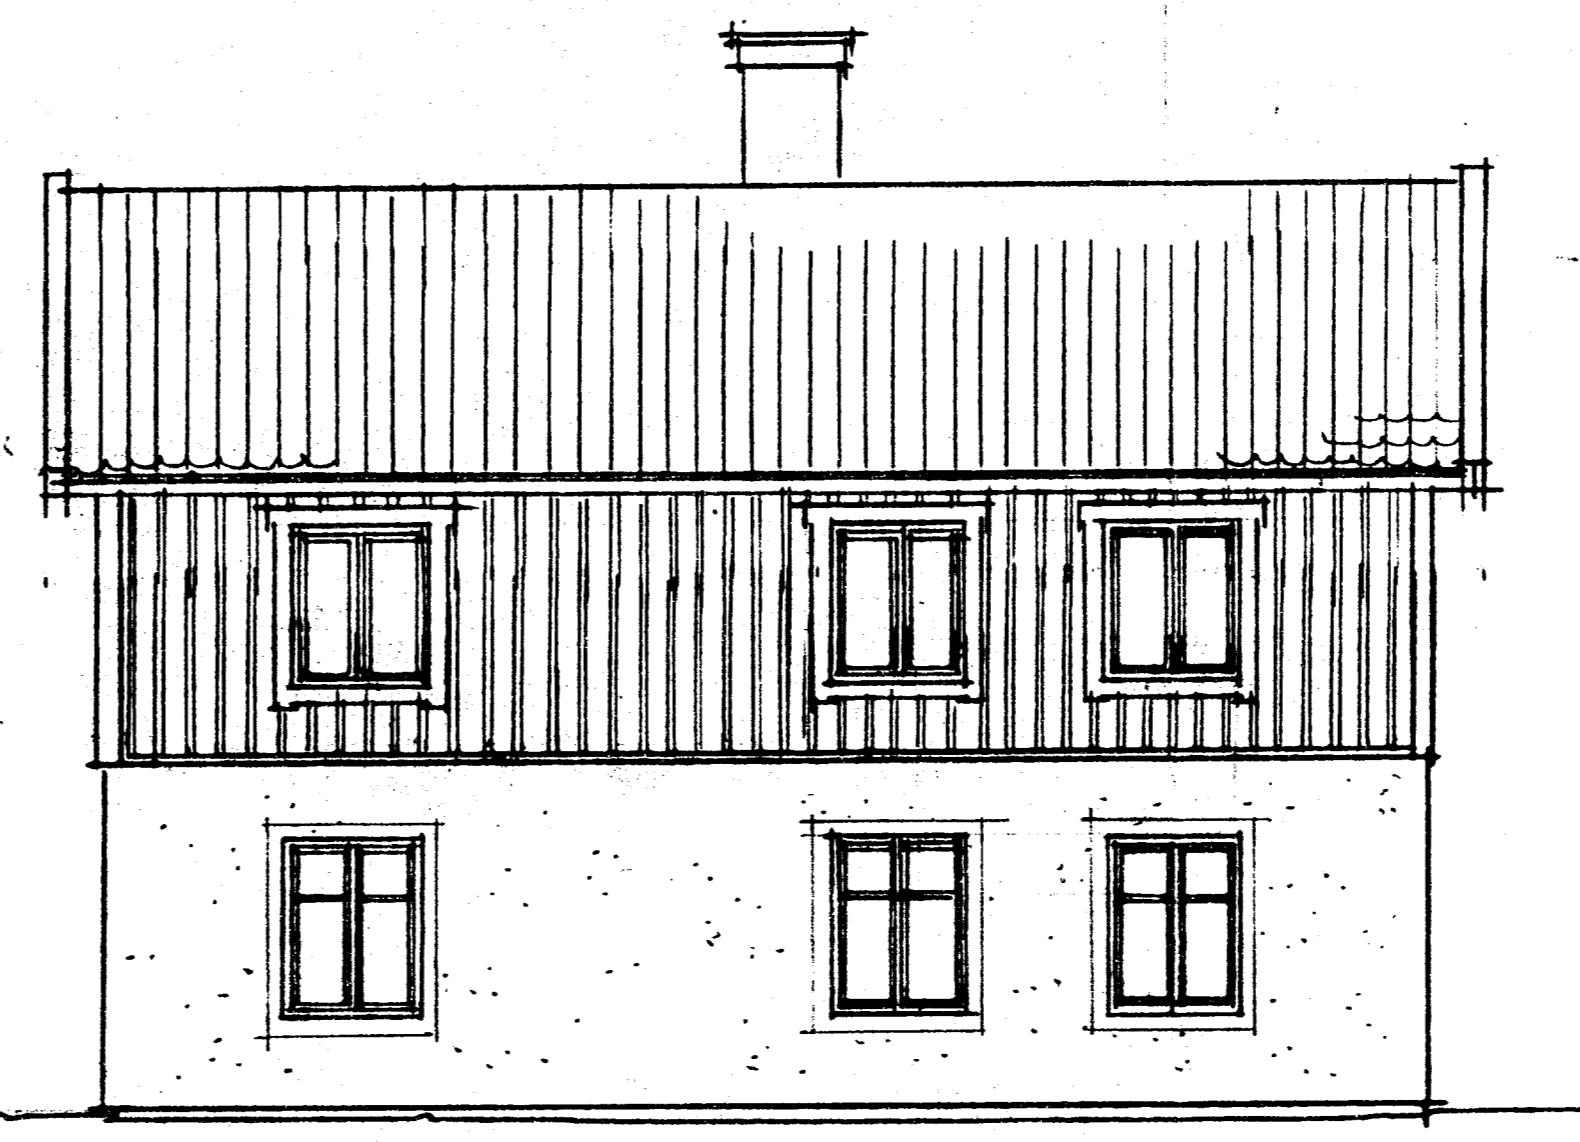

FASAD MOT NORDVÄST

REVIDERAD 980822

VEDEVÅG 1:77
LINDEBERGS KOMMUN

NYBYGGNAD AV GARAGE OCH HOBBYRUM
PLANER OCH FASADER

SKALA 1:100 PAT. 971021

Kerstin Åkerstedt ark SAR 0581-15337