


## FÖRKLARINGAR

SITUATIONSPLAN BASERAD PÅ  
UNDERLAG FRÅN LANTMÄTERIET.

--- FASTIGHETSSGRÄNS

 NY BYGGNAD

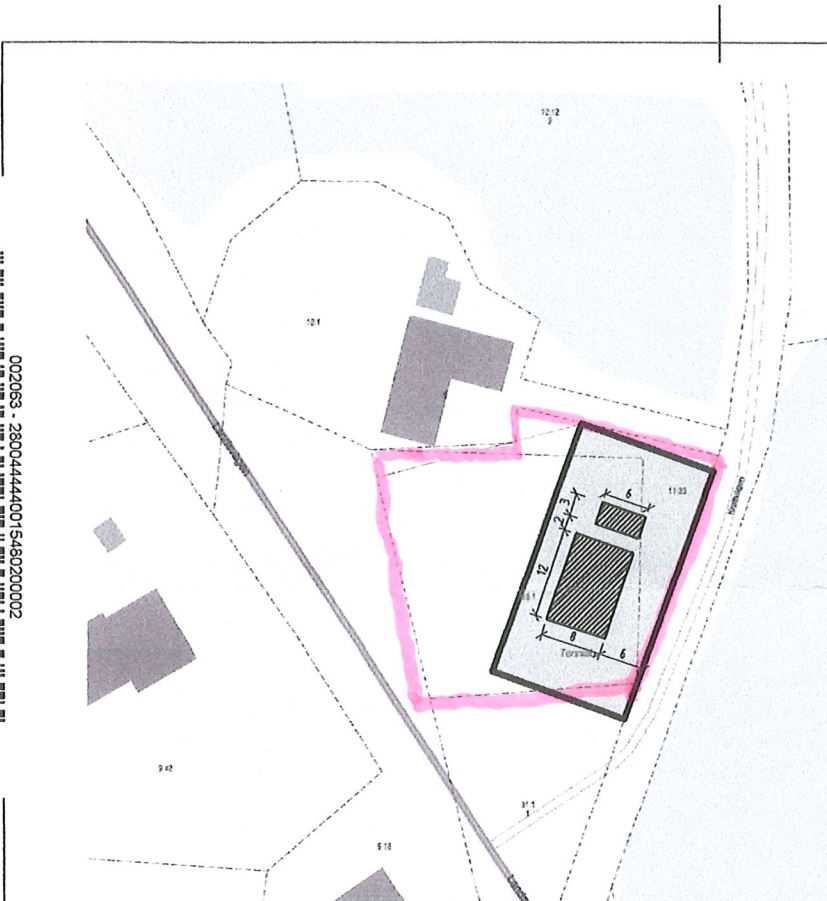

0 10 20 30 40 50 m  
Skala 1:500

ÖSTRA GREVIE 10:1, 11:23 & 26:1

SITUATIONSPLAN  
SKALA 1:500  
2024-03-10

