


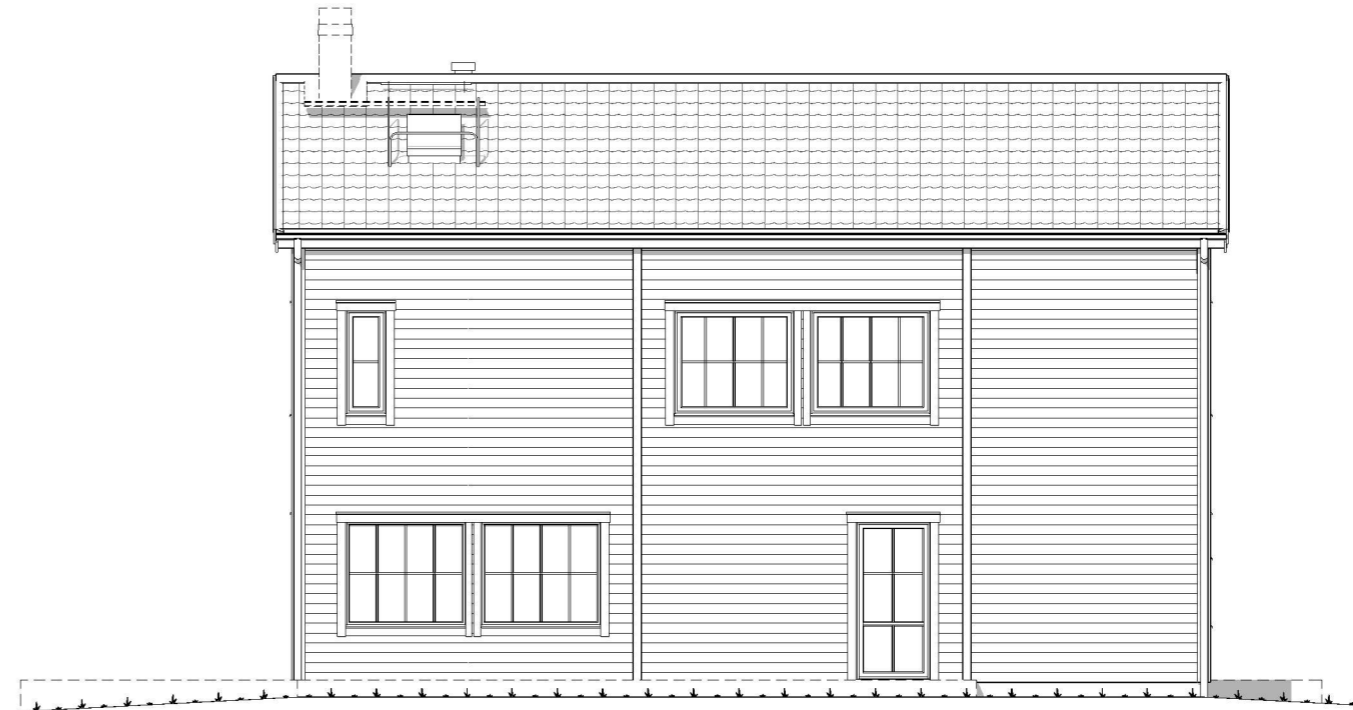


FASAD MOT SYDVÄST




FASAD MOT NORDVÄST



FASAD MOT NORDÖST

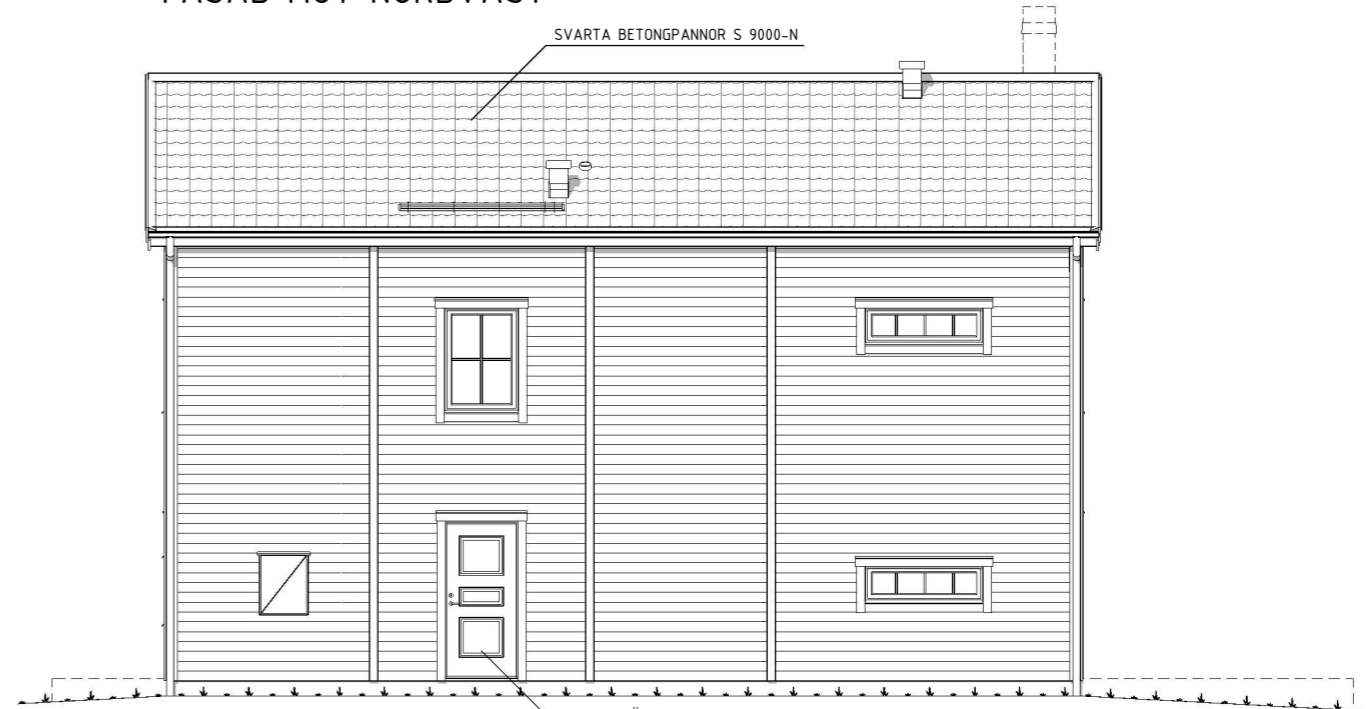

FASAD MOT SYDÖST

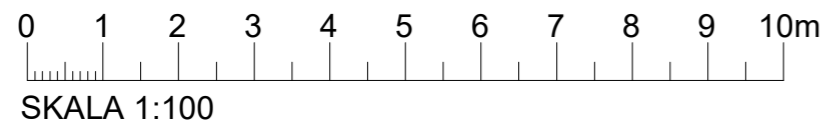

ENKLARE KONSTRUKTIONSÄNDRINGAR KAN FÖREKOMMA EFTER PROJEKTERING. SCHAKT OCH TRUMMOR KAN TILLKOMMA. OMFATTNING ENLIGT INSTALLATIONS-RITNING. TAKHUVAR KAN TILLKOMMA OCH PLACERING AV BEFINTLIGA KAN KOMMA ATT JUSTERAS.

ALLT UTÖVER TECKNAT KONTRAKT INGÅR EJ I ENTREPRENADEN

2026-04-23 14:20:26 J:\Order\PROJEKT\135000\Bygglöv\2 Hus\135000_1.rvt

2025-01-01	OPTIMAL 158	A	KULÖR FASAD	PT	2026-04-23
		BET	ÄNDRINGEN AVSER	SIGN	DATUM
SVENSK HUS PRODUKTION BOX 67 295 21 BROMÖLLA 0456-455 00 info@svenskhushusproduktion.se www.svenskhushusproduktion.se		VAKSALA-LUNDA 44:8, UPPSALA KOMMUN UIFU AB NYBYGGNAD AV ENBOSTADSHUS FASADER			
RITAD/KONSTR AV PT	GRANSKAD AV	ORDERNUMMER 135000	SKALA 1:100 (A3)		
DATUM 2026-04-22	KOD/TYP/POS 158#7-R	RITNINGNUMMER A-03	ÄNDR BET A		