



## FÖRKLARINGAR


- F = ÖPPNINGSBART FÖNSTER
- K = KARMFEST FÖNSTER
- R = RÅGLAS
- FM = FASADMÄTARSKÅP
- EL = ELCENTRAL
- MM = MULTIMEDIACENTRAL
- VR = VÄXELRIKTARE
- VUK = VATTENUTKASTARE
- VL = VINDSLUCKA
- IL = INSPEKTIONSLUCKA
- GVF = GOLVVÄRMEFÖRDELARSKÅP
- TVF = TAPPVATTENFÖRDELARSKÅP
- VMS = VATTENMÄTARSKÅP MED TVF
- BOA = BOAREA
- BIA = BIAREA
- BYA = BYGGAREA

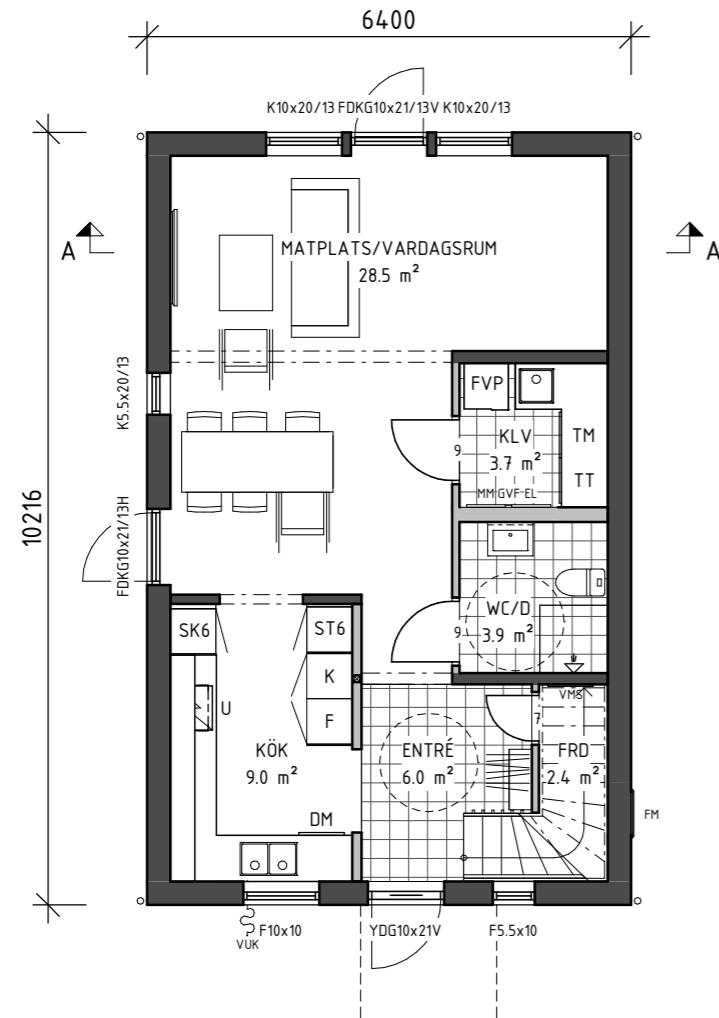

ENTRÉVÅNING BOA 55.5 m<sup>2</sup>  
BYA 65.4 m<sup>2</sup>

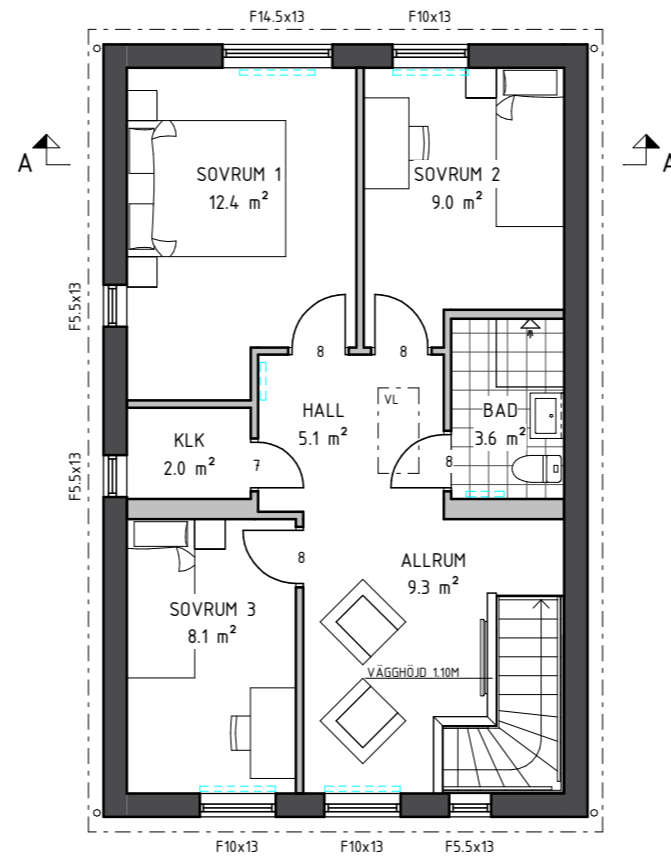

ÖVERVÅNING BOA 55.5 m<sup>2</sup>

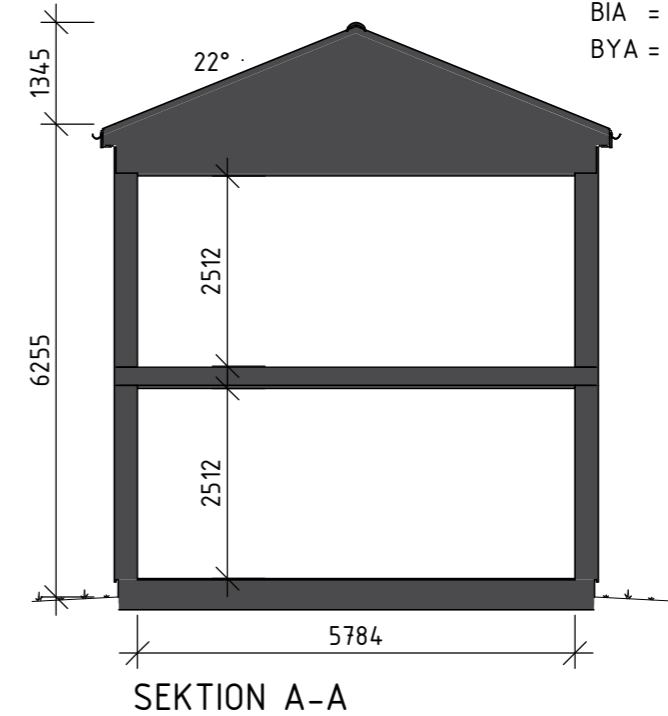


SEKTION A-A

F	REV. ENLIGT ARBETSORDER	KP	2026-05-04
E	G	PT	2026-04-22
D	OMDISP. PLANLÖSNING	PT	2026-03-10
C	NYTT HUS	PT	2026-02-09
B	FLYTT AV YD I ENTRÉ & F I SOV 1	PT	2025-11-06
A	FRILIGGANDE ENBOSTADSHUS	FB	2025-01-22
BET	ANT	ÄNDRINGEN AVSER	SIGN DATUM

ENKLARE KONSTRUKTIONSÄNDRINGAR KAN FÖREKOMMA EFTER PROJEKTERING. SCHAKT OCH TRUMMOR KAN TILLKOMMA. PLACERING OCH OMFATTNING ENLIGT INSTALLATIONSRTNING. TAKHUVAR KAN TILLKOMMA OCH PLACERING AV BEFINTLIGA KAN KOMMA ATT JUSTERAS.

2025-01-01	GRUPPHUS 110	
<b>SVENSK HUS</b> BOX 67 295 21 BROMÖLLA 0456-455 00 info@svenskhushusproduktion.se www.svenskhushusproduktion.se		
RITAD/KONSTR AV FB	GRANSKAD AV	ORDERNUMMER 134000
DATUM 2025-09-11	KOD/TYP/POS <b>F110#7-R</b>	

VAKSALA-LUNDA 44:7, UPPSALA KOMMUN UIFU AB NYBYGGNAD AV ENBOSTADSHUS <b>PLANER, SEKTION</b>		
SKALA 1:100 (A3)		RITNINGNUMMER <b>A-02</b>
DATUM 2025-09-11		ÄNDR BET <b>F</b>

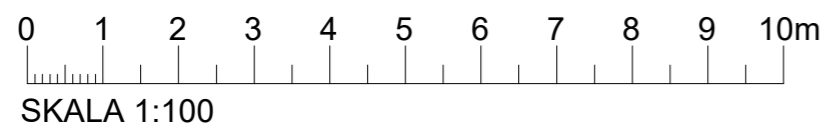

ALLT UTÖVER TECKNAT KONTRAKT INGÅR EJ I ENTREPRENADEN