


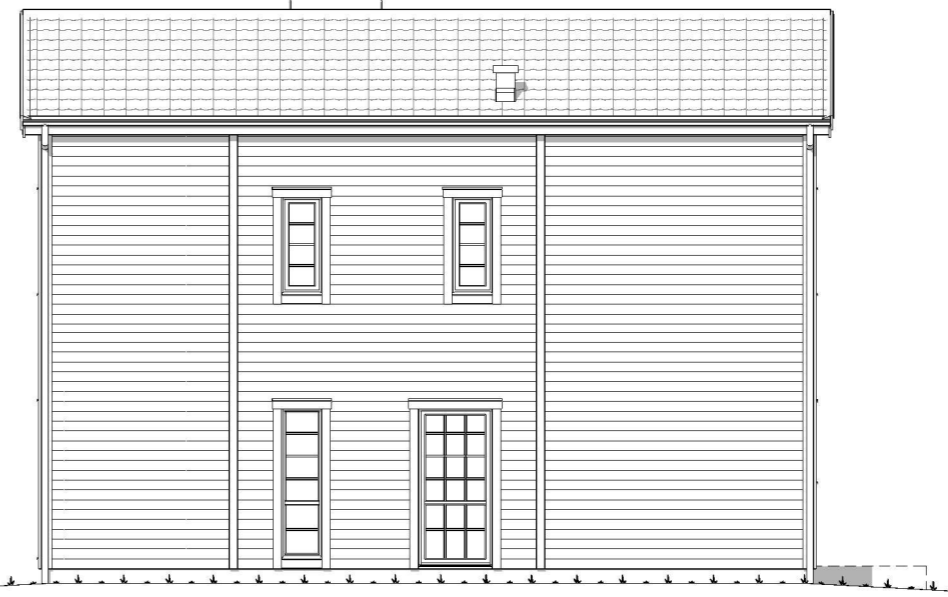


FASAD MOT SYDVÄST



FASAD MOT NORDVÄST




FASAD MOT NORDÖST

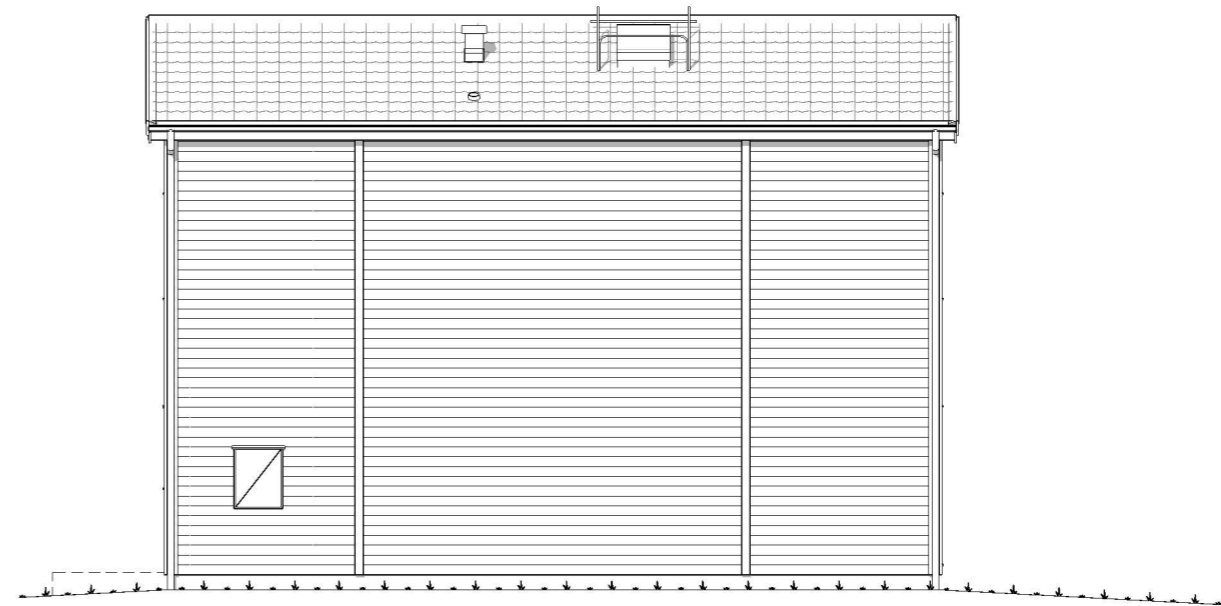

FASAD MOT SYDÖST

ENKLARE KONSTRUKTIONSÄNDRINGAR KAN FÖREKOMMA EFTER PROJEKTERING. SCHAKT OCH TRUMMOR KAN TILLKOMMA. PLACERING OCH OMFATTNING ENLIGT INSTALLATIONSRTNING. TAKHUVAR KAN TILLKOMMA OCH PLACERING AV BEFINTLIGA KAN KOMMA ATT JUSTERAS.

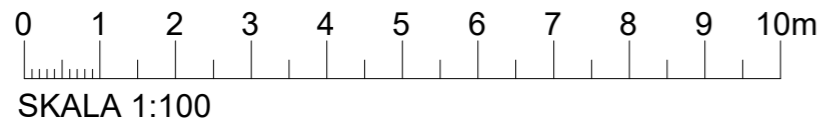

ALLT UTÖVER TECKNAT KONTRAKT INGÅR EJ I ENTREPRENADEN

D	REV. ENLIGT ARBETSORDER	KP	2026-05-04
C	NYTT HUS	PT	2026-02-09
B	FLYTT AV YD I ENTRÉ & F I SOV 1	PT	2025-11-06
A	FRILIGGANDE ENBOSTADSHUS	FB	2025-01-22
BET	ANT	ÄNDRINGEN AVSER	SIGN DATUM

2025-01-01	GRUPPHUS 110	
<b>SVENSK HUS</b> PRODUKTION BOX 67 295 21 BROMÖLLA 0456-455 00 info@svenskhushusproduktion.se www.svenskhushusproduktion.se		
RITAD/KONSTR AV FB	GRANSKAD AV	ORDERNUMMER 134000
DATUM 2025-09-11		

VAKSALA-LUNDA 44:7, UPPSALA KOMMUN UIFU AB NYBYGGNAD AV ENBOSTADSHUS <b>FASADER</b>		
SKALA 1:100 (A3)		
KOD/TYP/POS F110#7-R	RITNINGNUMMER A-03	ÄNDR BET D