




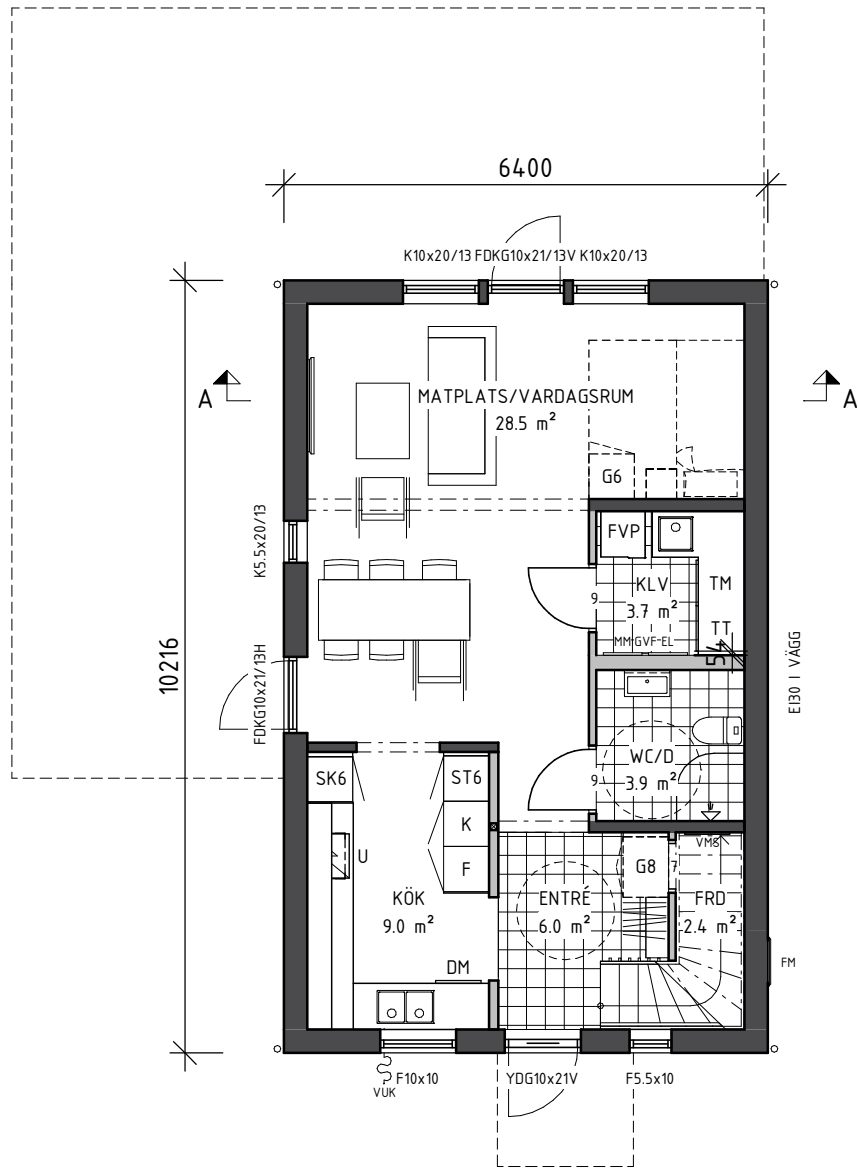

ENTRÉVÅNING BOA 55.5 m²
BYA 65.4 m²

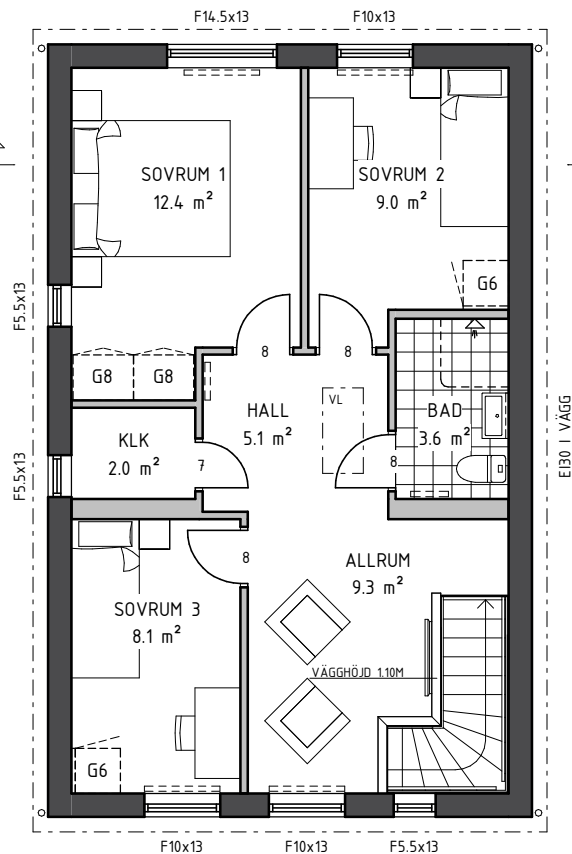


ÖVERVÅNING BOA 55.5 m²

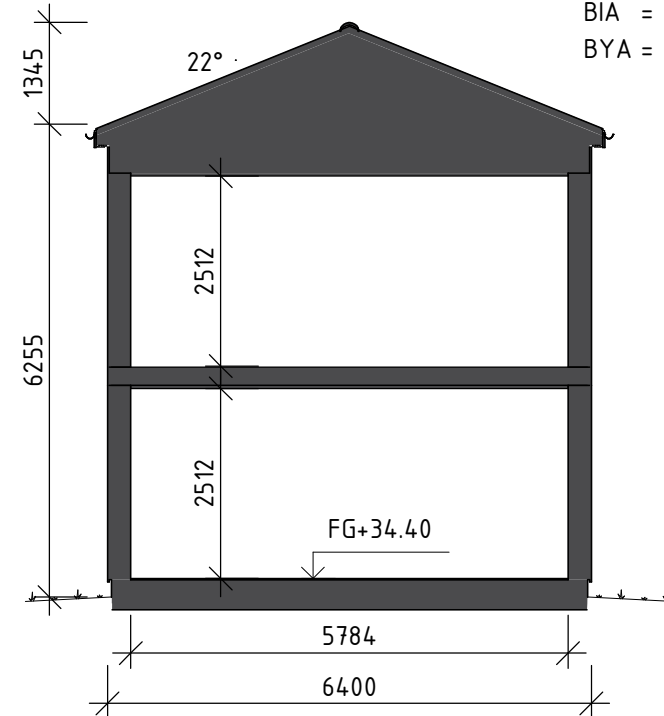

SEKTION A-A

FÖRKLARINGAR

- F = ÖPPNINGSBART FÖNSTER
- K = KARMFEST FÖNSTER
- R = RÅGLAS
- FM = FASADMÄTARSKÅP
- EL = ELCENTRAL
- MM = MULTIMEDIACENTRAL
- VR = VÄXELRIKTARE
- VUK = VATTENUTKASTARE
- VL = VINDSLUCKA
- IL = INSPEKTIONSLUCKA
- GVF = GOLVVÄRMEFÖRDELARSKÅP
- TVF = TAPPVATTENFÖRDELARSKÅP
- VMS = VATTENMÄTARSKÅP MED TVF
- BOA = BOAREA
- BIA = BIAREA
- BYA = BYGGARE

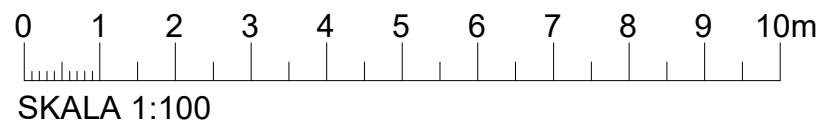

ALLT UTÖVER TECKNAT KONTRAKT INGÅR EJ I ENTREPRENADEN

ENKLARE KONSTRUKTIONSÄNDRINGAR KAN FÖREKOMMA EFTER PROJEKTERING. SCHAKT OCH TRUMMOR KAN TILLKOMMA. PLACERING OCH OMFATTNING ENLIGT INSTALLATIONSRTNING. TAKHUVAR KAN TILLKOMMA OCH PLACERING AV BEFINTLIGA KAN KOMMA ATT JUSTERAS.

2025-01-01	GRUPPHUS 110	
SVENSK HUS PRODUKTION		
BOX 67 295 21 BROMÖLLA 0456-455 00 info@svenskhushusproduktion.se www.svenskhushusproduktion.se		
RITAD/KONSTR AV FB	GRANSKAD AV	ORDERNUMMER 136000
DATUM 2025-09-11		

C		MÅTT PASSBIT TT, SEKTION A-A	PT	2026-04-30
B		STÄNGD PLANLÖSNING, G	PT	2026-04-22
A		RITNINGSHUVUD	PT	2025-11-06
BET	ANT	ÄNDRINGEN AVSER	SIGN	DATUM
VAKSALA-LUNDA 44:1, UPPSALA KOMMUN UIFU AB NYBYGGNAD AV ENBOSTADSHUS PLANER, SEKTION				
			SKALA 1:100	(A3)
KOD/TYP/POS		RITNINGSNUMMER	ÄNDR. BE.	
F110#7-R		A-02	C	