


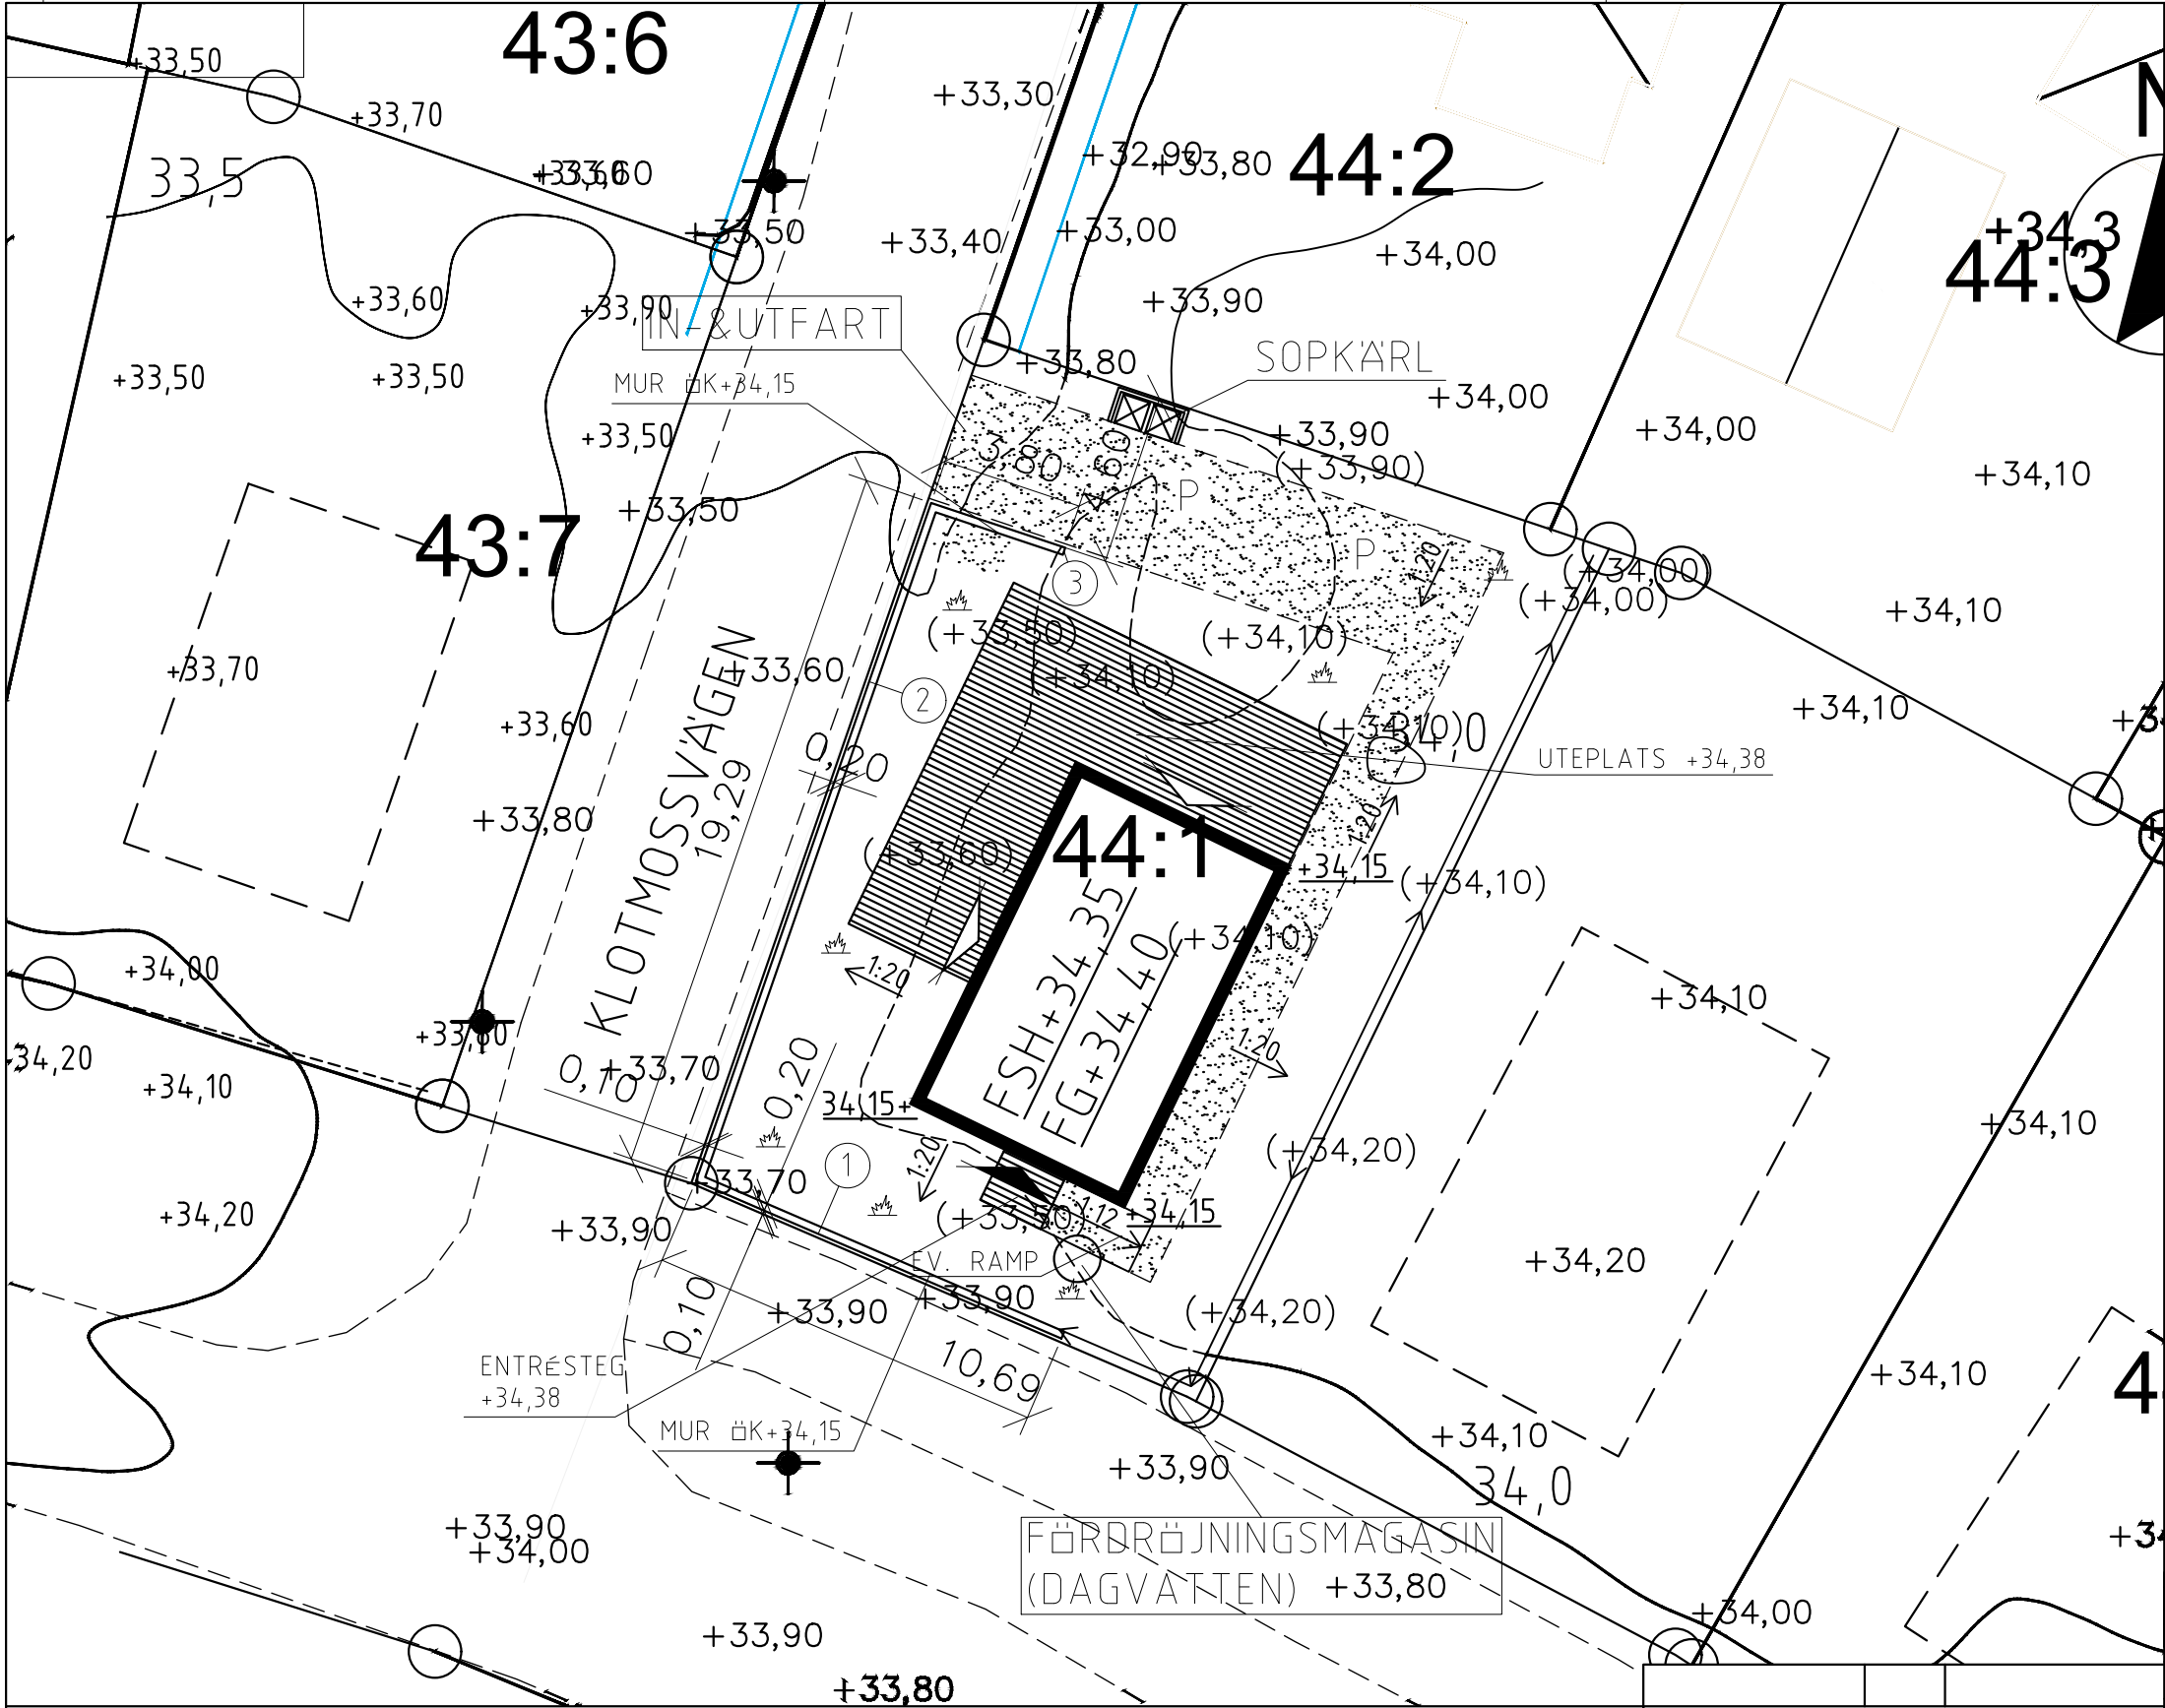

TECKENFÖRKLARING

- ANVÄNDNINGSGRÄNS
- - - EGENSKAPSGRÄNS
- FASTIGHETSGRÄNS
- [Pattern] MARK SOM INTE FÅR BEBYGGAS
- ~ BEF. HÖJDKURVA
- +30,25 NY HÖJD
- +25,70 BEF. HÖJD
- (+15,65) BEF. HÖJD SOM UTGÅR
- FG FÄRDIGT GOLV
- // STAKET, PLANK
- [Pattern] STENMUR
- [Pattern] STÖDMUR
- - - VÄG
- [Pattern] SLÄNT
- DIKE
- [Flower] BEF. TRÄD
- [Flower+] NYTT TRÄD
- [Grass] GRÄS
- [Pattern] TRALL
- [Pattern] GRUS

PÅ KARTAN REDOVISADE HÖJDER
SKALL VID PROJEKTERING
KONTROLLERAS PÅ PLATS.
MARKPLANERINGSRITNING UTGÖR
EJ UNDERLAG FÖR K-RITNING,
MASS ELLER MÄNGDBERÄKNING.

B		SOPKÄRL	PT	2026-04-30
A		FLYTTAT HUS, STÖDMUR	PT	2026-04-22
REG	ANT	REGISTRERINGEN AVSER	SIGN	DATUM

VAKSALA-LUNDA 44:1
UPPSALA KOMMUN
NYBYGGNAD AV ENBOSTADSHUS
UIFU AB
MARKPLANERING

KOD TYP POS		RITNINGSNUMMER	REG
		M-01	B

SKALA 1:200 (A3)

KONSTR AV	GRANSKAD AV	ARBETSNUMMER
PT		136000
BROMÖLLA	2025-11-06	

SVENSK
HUS
PRODUKTION

BOX 67
295 21 BROMÖLLA
0456-455 00
info@svenskhushusproduktion.se
www.svenskhushusproduktion.se