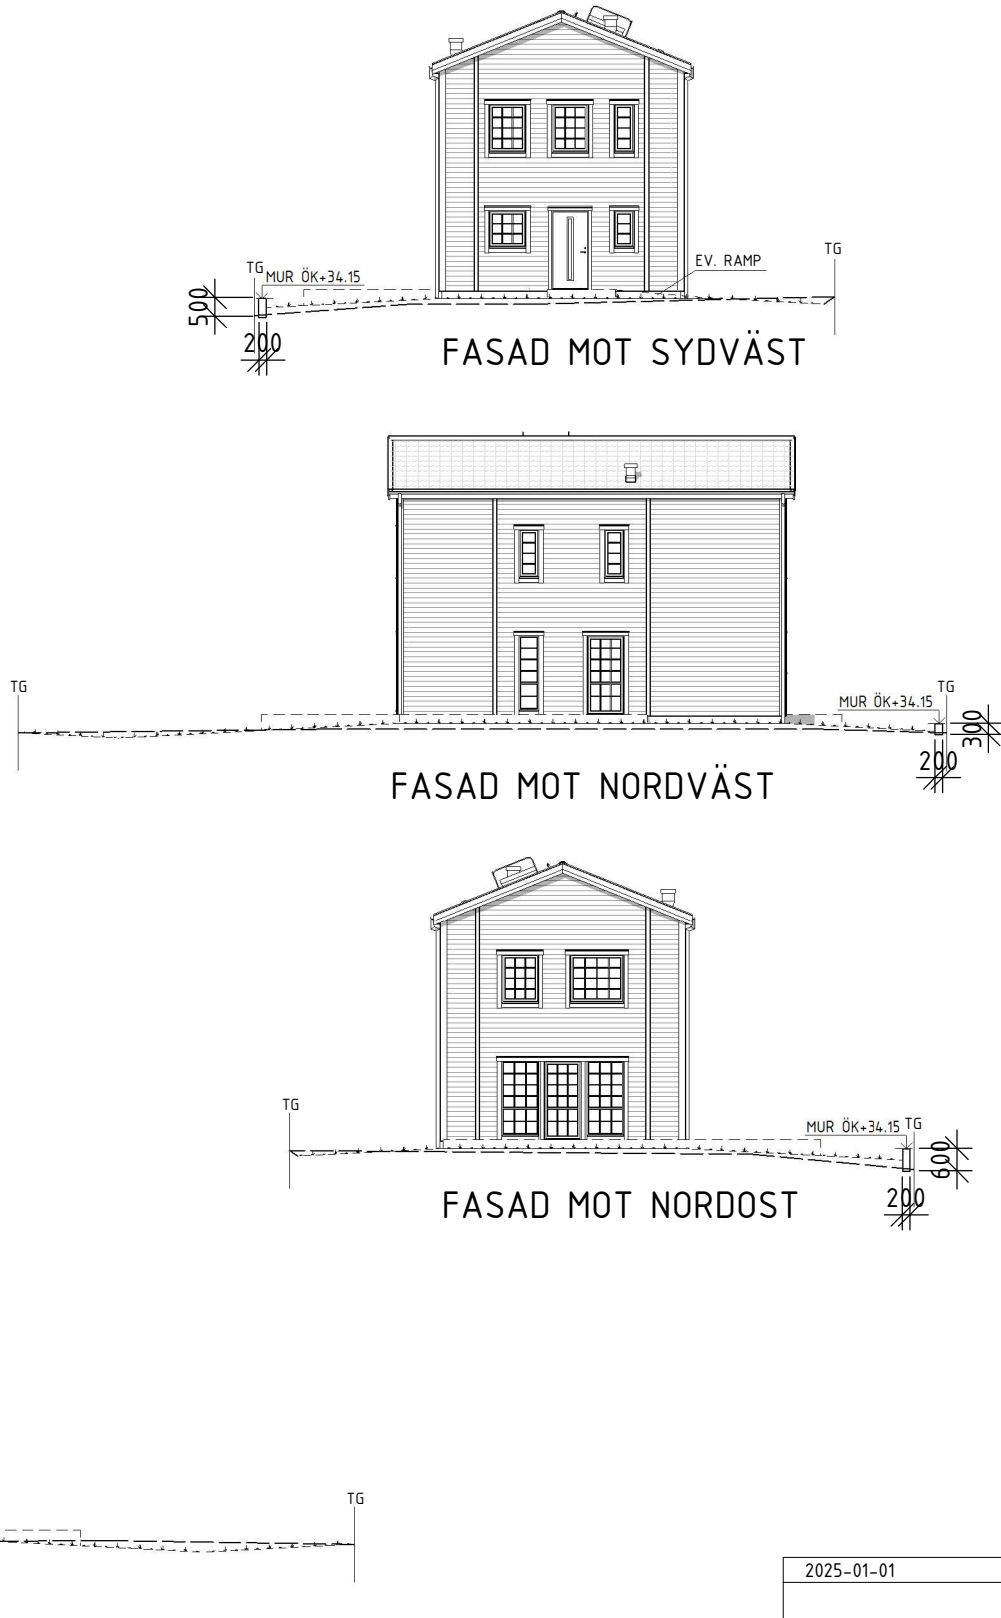


ALLT UTÖVER TECKNAT KONTRAKT INGÅR EJ I ENTREPRENADEN

2025-01-01		GRUPPHUS 110	A	FLYTTAT HUS, STÖDMUR	PT	2026-04-22	
			BET	ANT	ÄNDRINGEN AVSER	SIGN	DATUM
SVENSK HUS PRODUKTION BOX 67 295 21 BROMÖLLA 0456-455 00 info@svenskhushusproduktion.se www.svenskhushusproduktion.se			VAKSALA-LUNDA 44:1, UPPSALA KOMMUN UIFU AB NYBYGGNAD AV ENBOSTADSHUS MARKSEKTIONER				
RITAD/KONSTR AV PT		GRANSKAD AV	ORDERNUMMER 136000		SKALA 1:200 (A3)		
DATUM 2025-11-06			KOD/TYP/POS F110#7-R		RITNINGSNUMMER A-04-1		ÄNDR BE A