



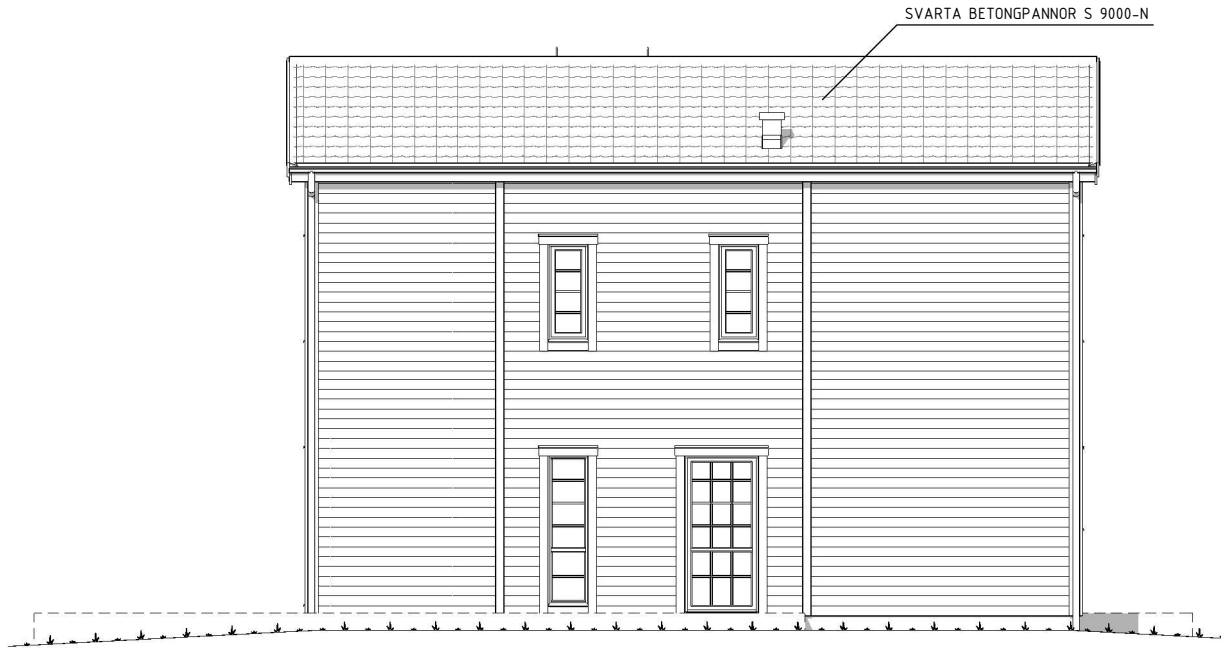


FASAD MOT SYDVÄST

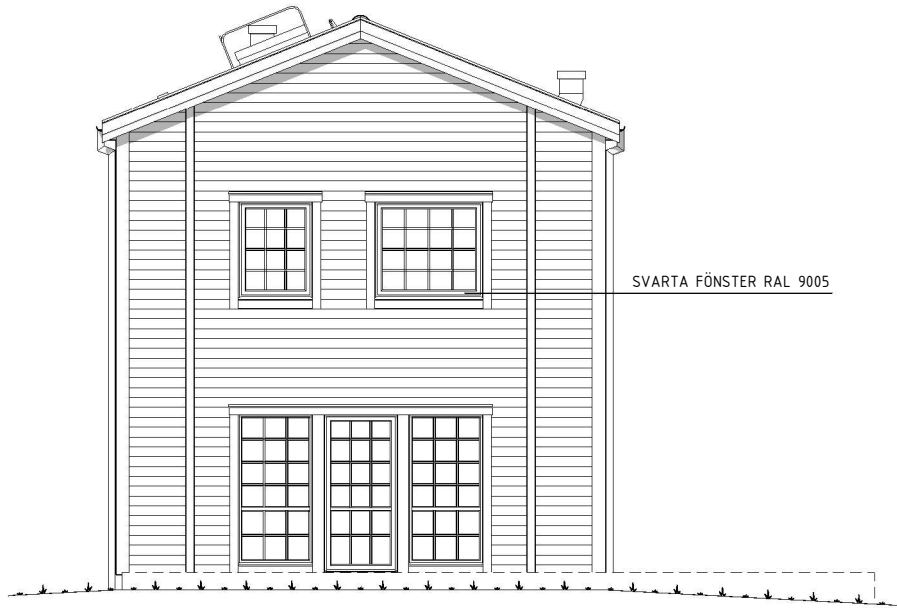


FASAD MOT NORDVÄST



FASAD MOT NORDÖST

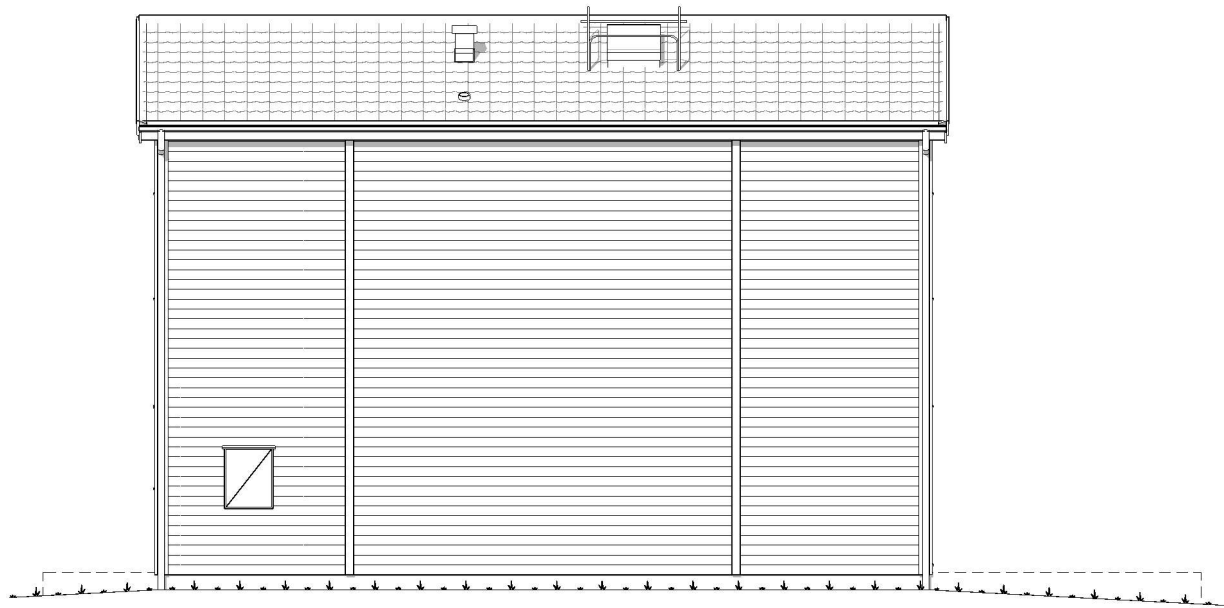

FASAD MOT SYDÖST

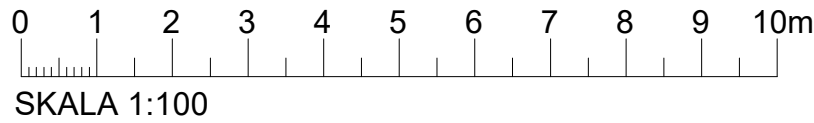

SKALA 1:100

ENKLARE KONSTRUKTIONSÄNDRINGAR KAN FÖREKOMMA EFTER PROJEKTERING. SCHAKT OCH TRUMMOR KAN TILLKOMMA. PLACERING OCH OMFATTNING ENLIGT INSTALLATIONSRTNING. TAKHUVAR KAN TILLKOMMA OCH PLACERING AV BEFINTLIGA KAN KOMMA ATT JUSTERAS.

SVENSK
HUS
PRODUKTION

BOX 67
295 21 BROMÖLLA
0456-455 00
info@svenskhushproduktion.se
www.svenskhushproduktion.se

RITAD/KONSTR AV FB	GRANSKAD AV	ORDERNUMMER 136000
DATUM 2025-09-11		

A		LAYOUT	PT	2026-04-22
BET	ANT	ÄNDRINGEN AVSER	SIGN	DATUM

VAKSALA-LUNDA 44:1, UPPSALA KOMMUN
UIFU AB
NYBYGGNAD AV ENBOSTADSHUS
FASADER

KOD/TYP/POS F110#7-R	RITNINGSNUMMER A-03	SKALA 1:100 (A3)	ÄNDR BE A
-------------------------	------------------------	------------------	--------------

ALLT UTÖVER TECKNAT KONTRAKT INGÅR EJ I ENTREPRENADEN