


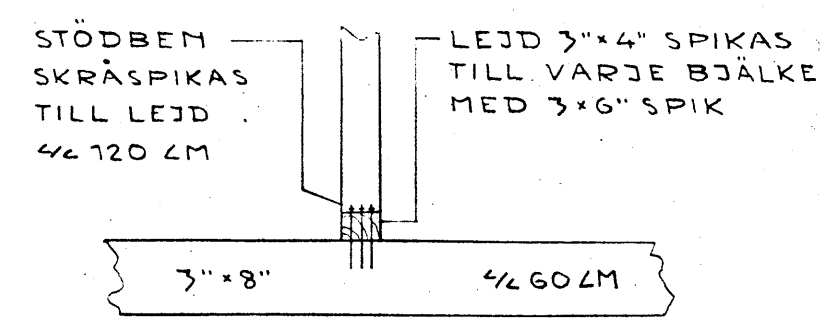
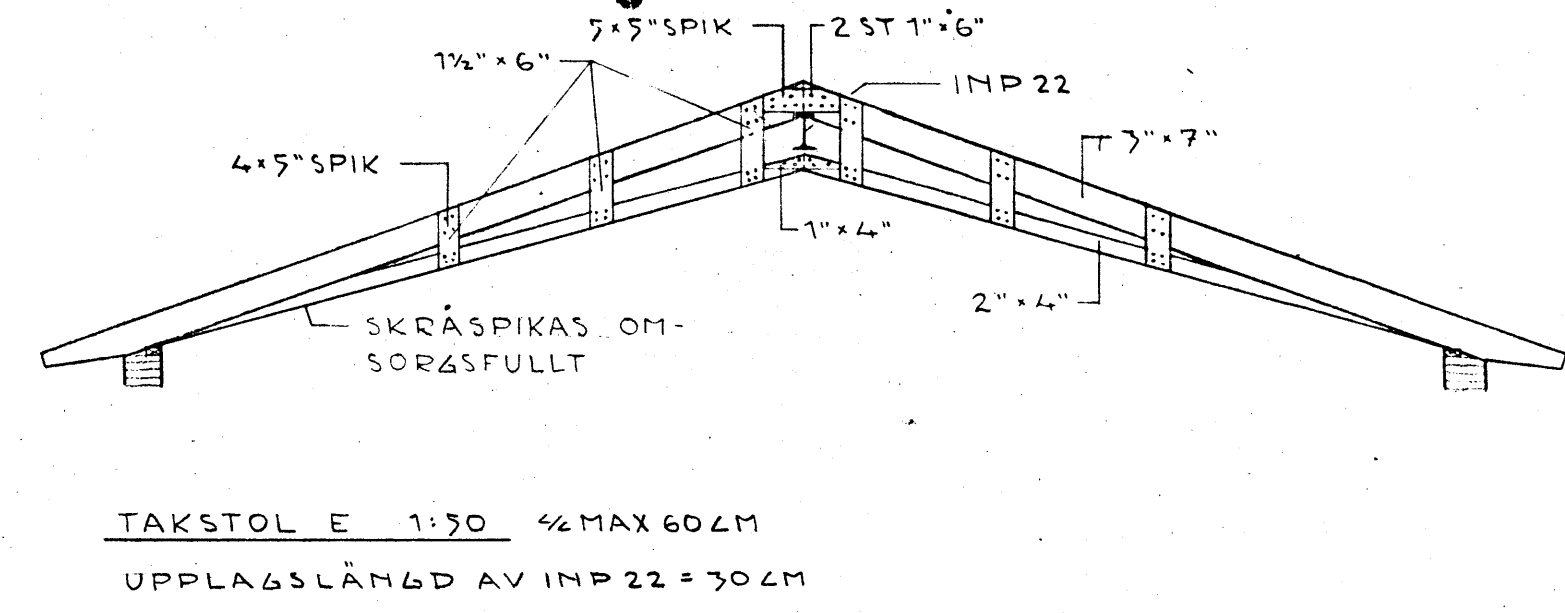
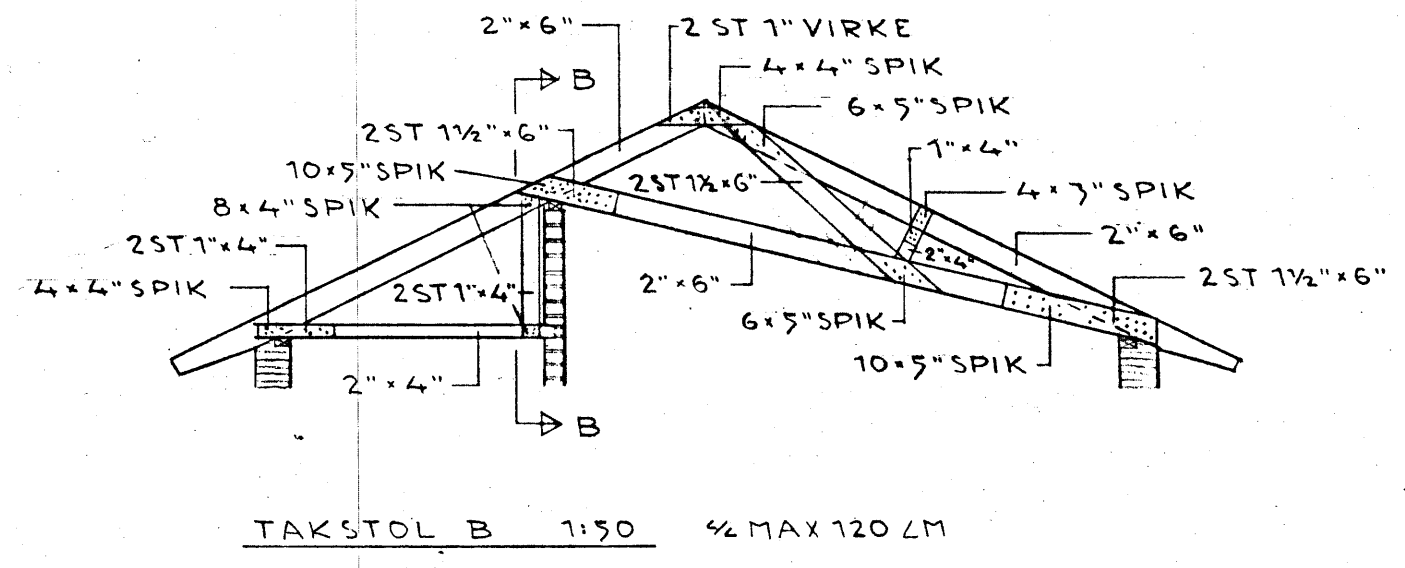
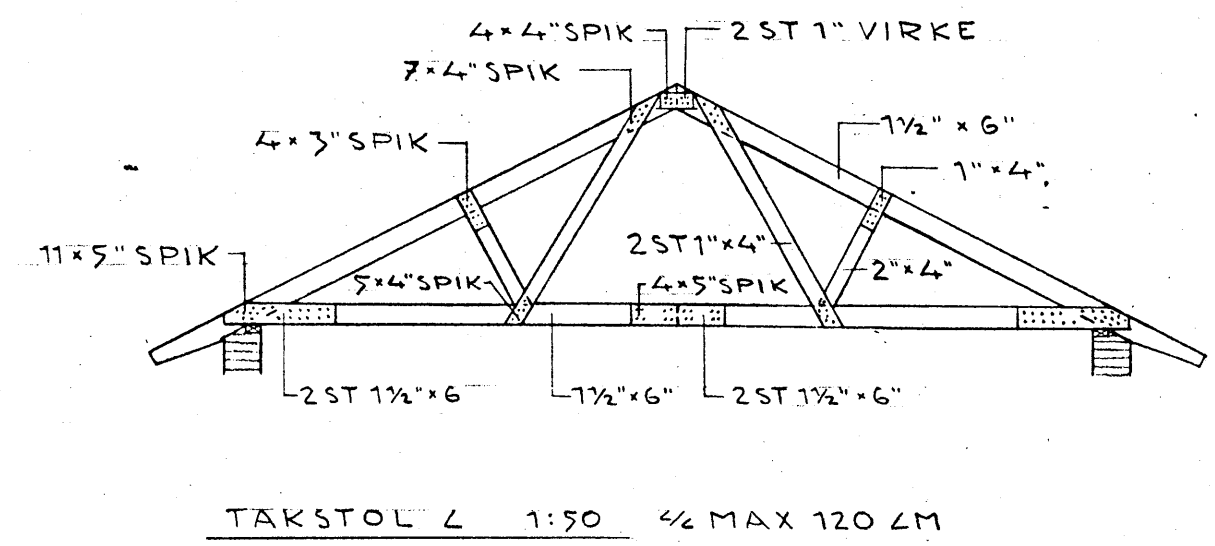
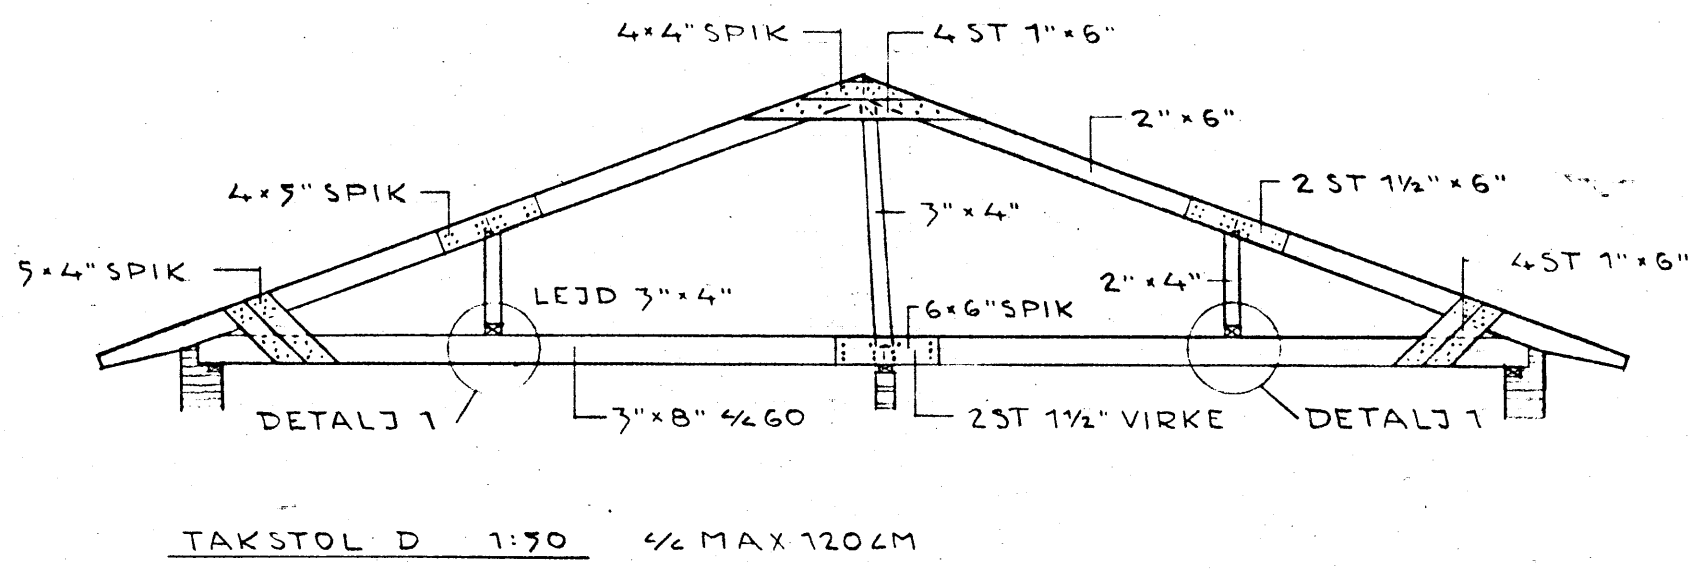
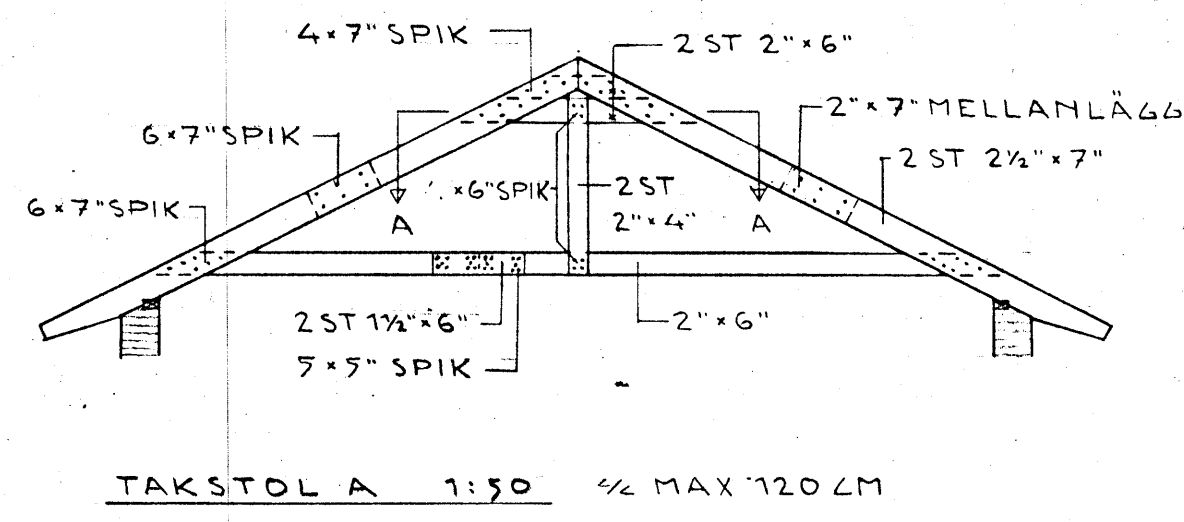
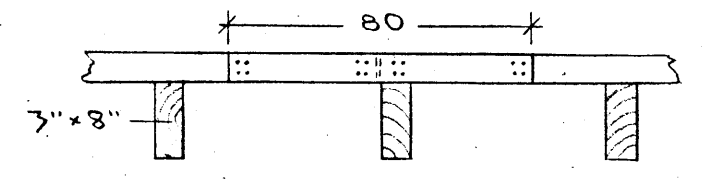
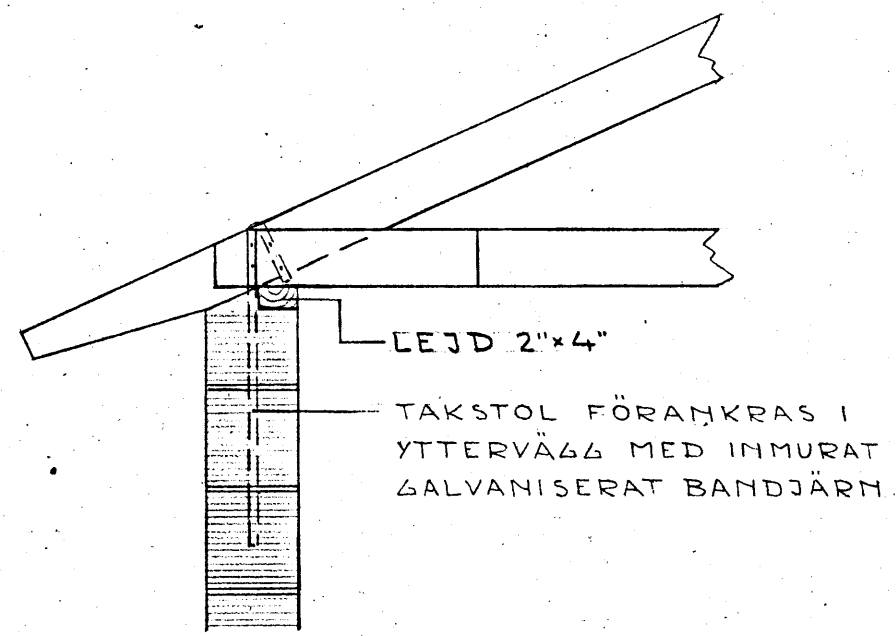


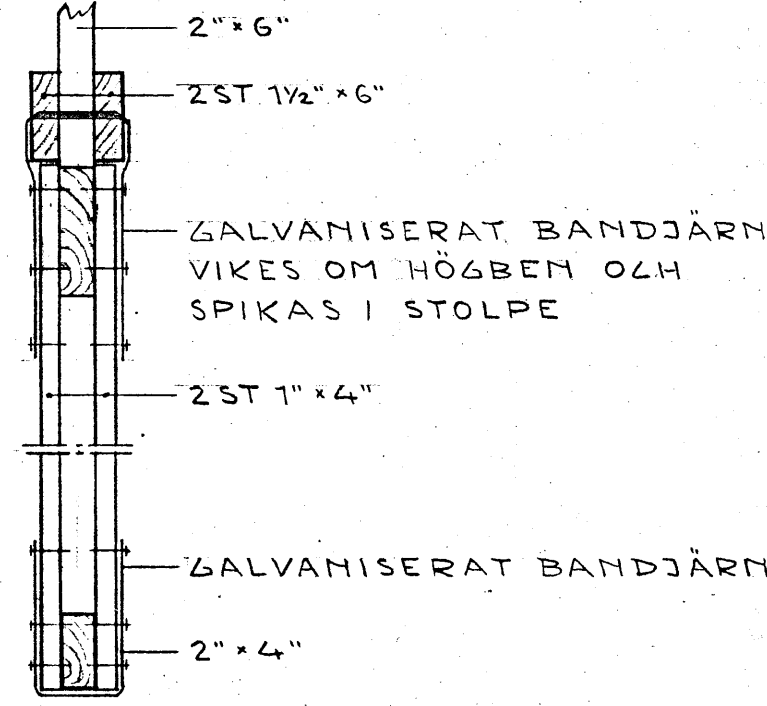

SKARV I 3x4 LEJD UTFÖRES MED DUBBLA LASKAR 2x3 (L=80 CM). SE NEDAN

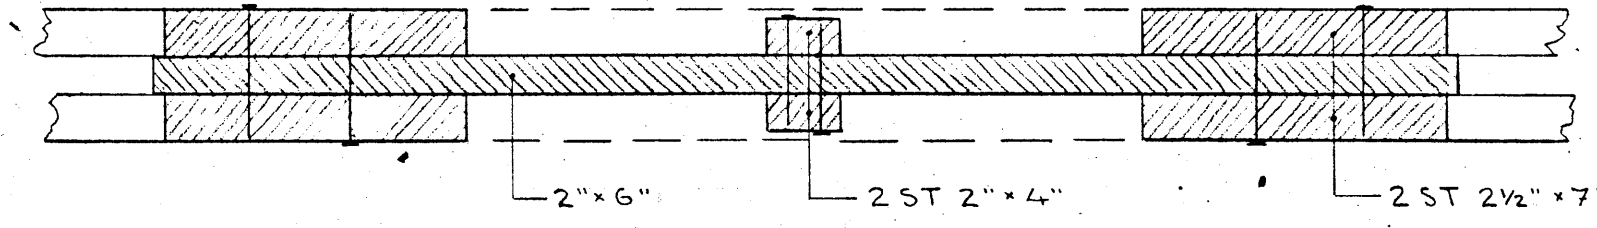

DETALJ 1 1:20

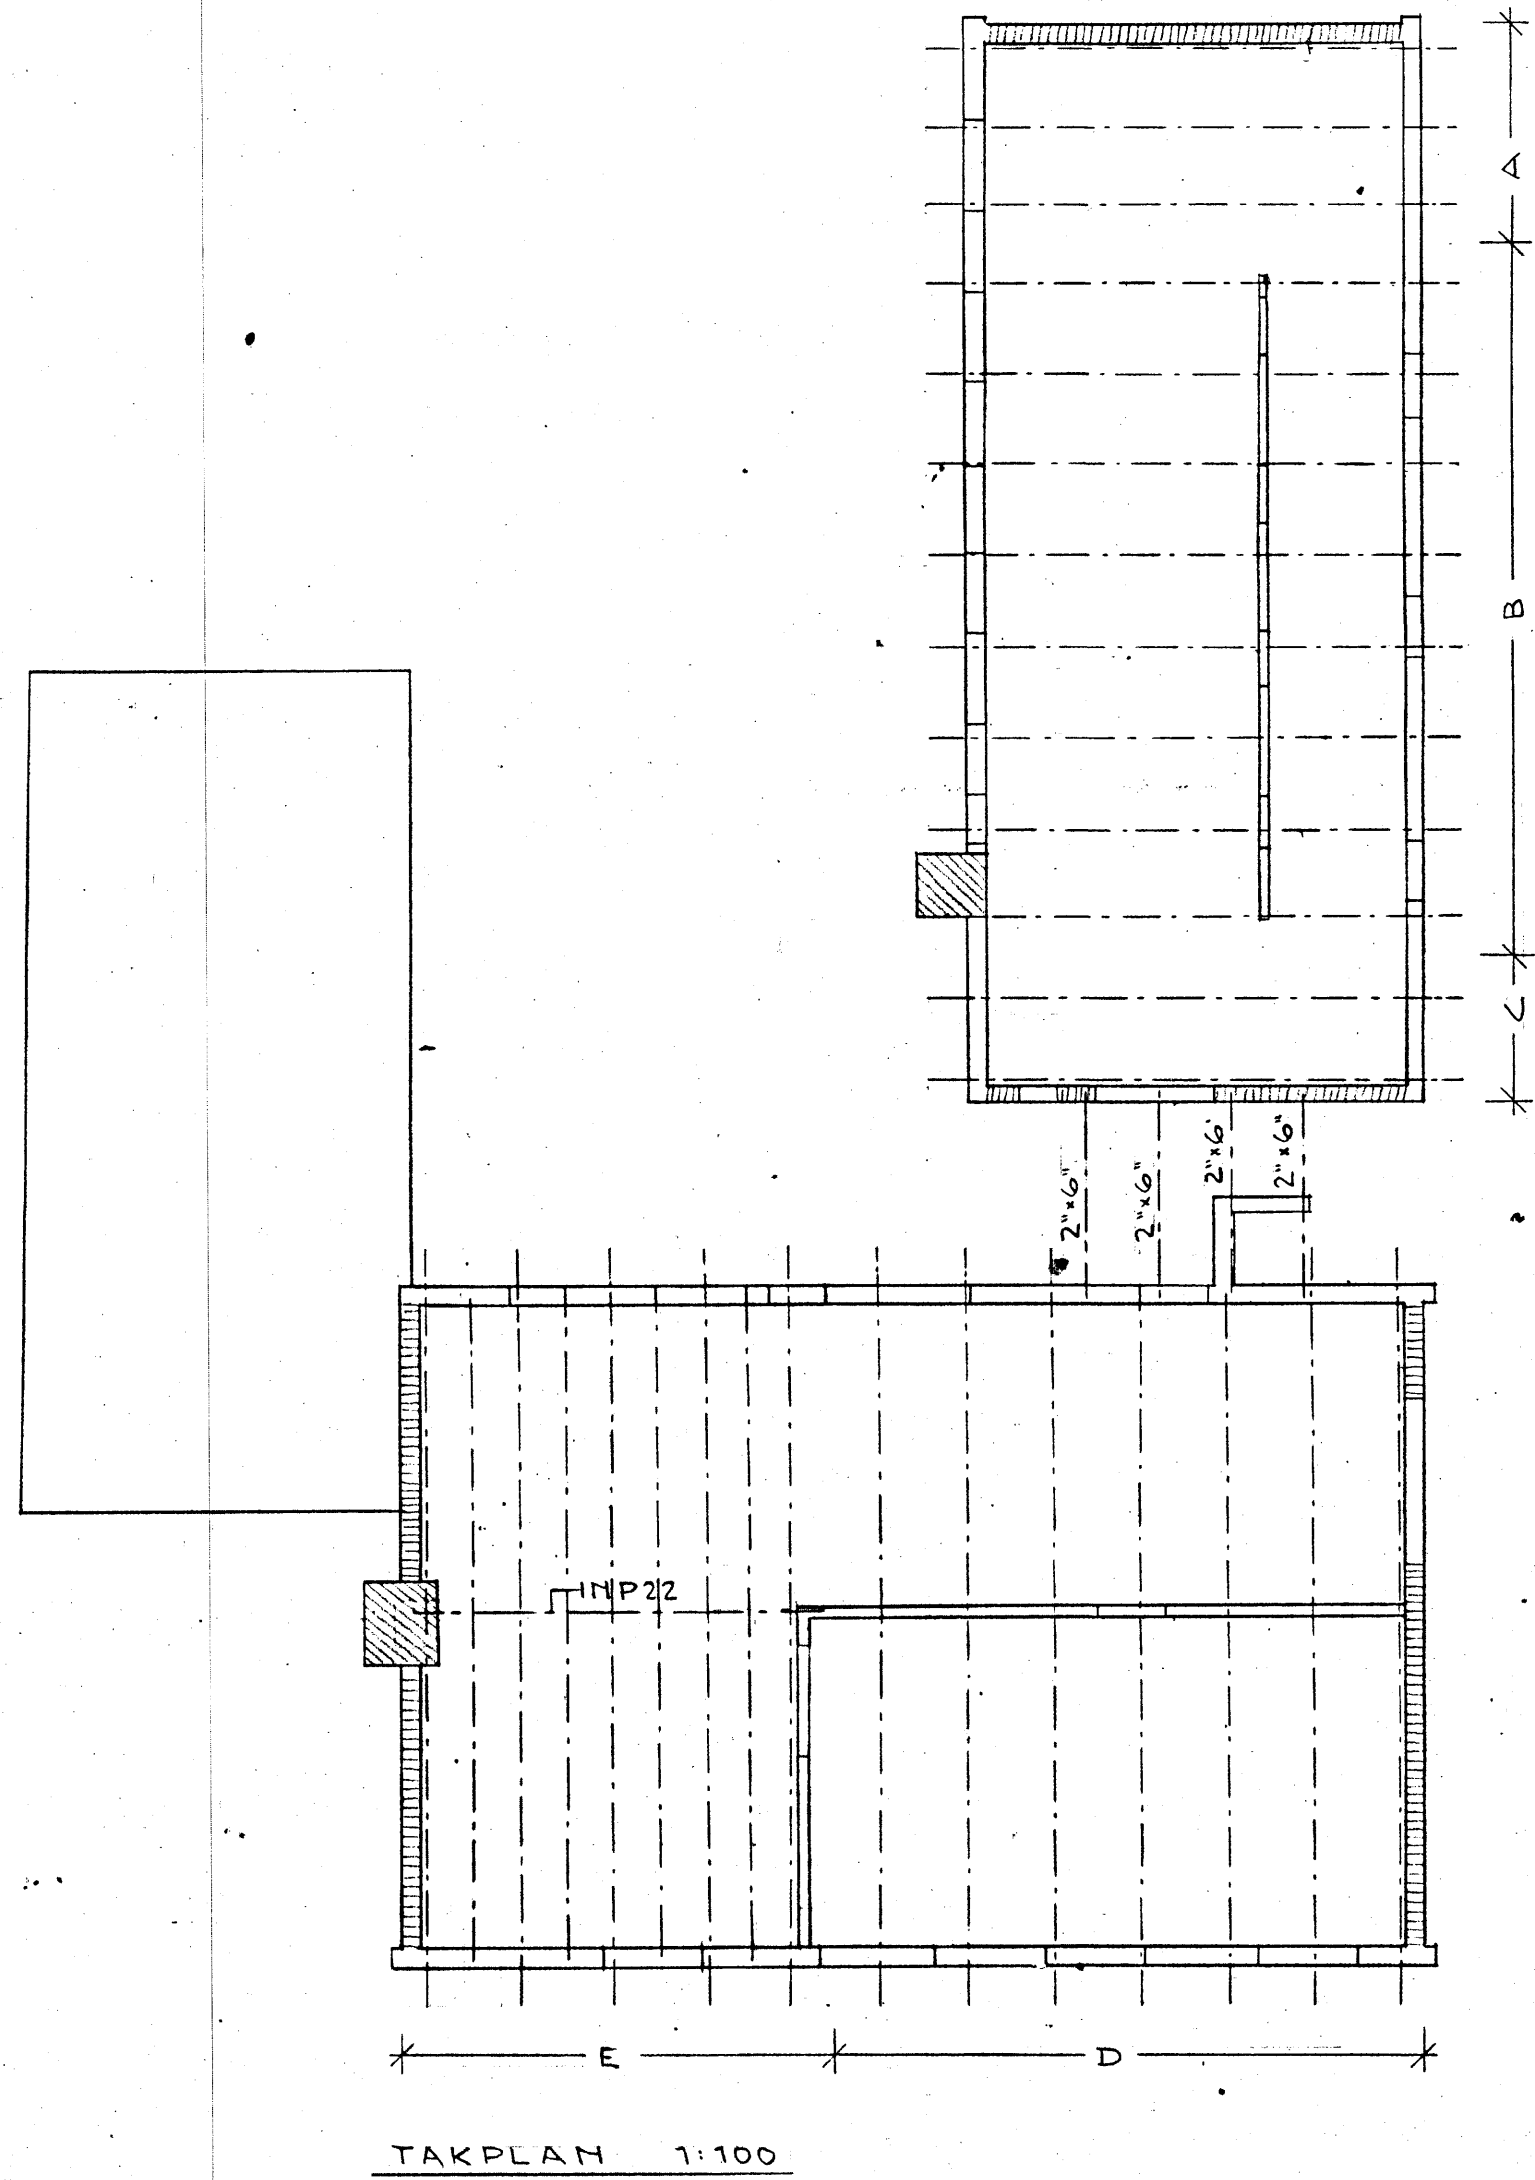

ANVISNINGAR:
 KONSTRUKTIONSVIRKE T70
 TAK ISOLERAS MED 10 CM MINERALULL (5 CM FILT + 5 CM MÄTTA)

TOMT NR 1 KV 6 LAN I FOSIE MALMÖ		
TAKPLAN		
DATUM	REVIDERINGEN AVSER	SIGN.
SKALOR	RITAD 6 M	
	KONSTR. <i>Bo Holmstedt</i>	
	MALMÖ DEN 5.9.62	
	<i>Bo Holmstedt</i>	
BO HOLMSTEDT INGENJÖRSBYRÅ AB. RYTTMÄSTARG. 20 MALMÖ. TEL. 601 02, 646 43		ARBETS- NR. 6234
		RITNING NR. 9