




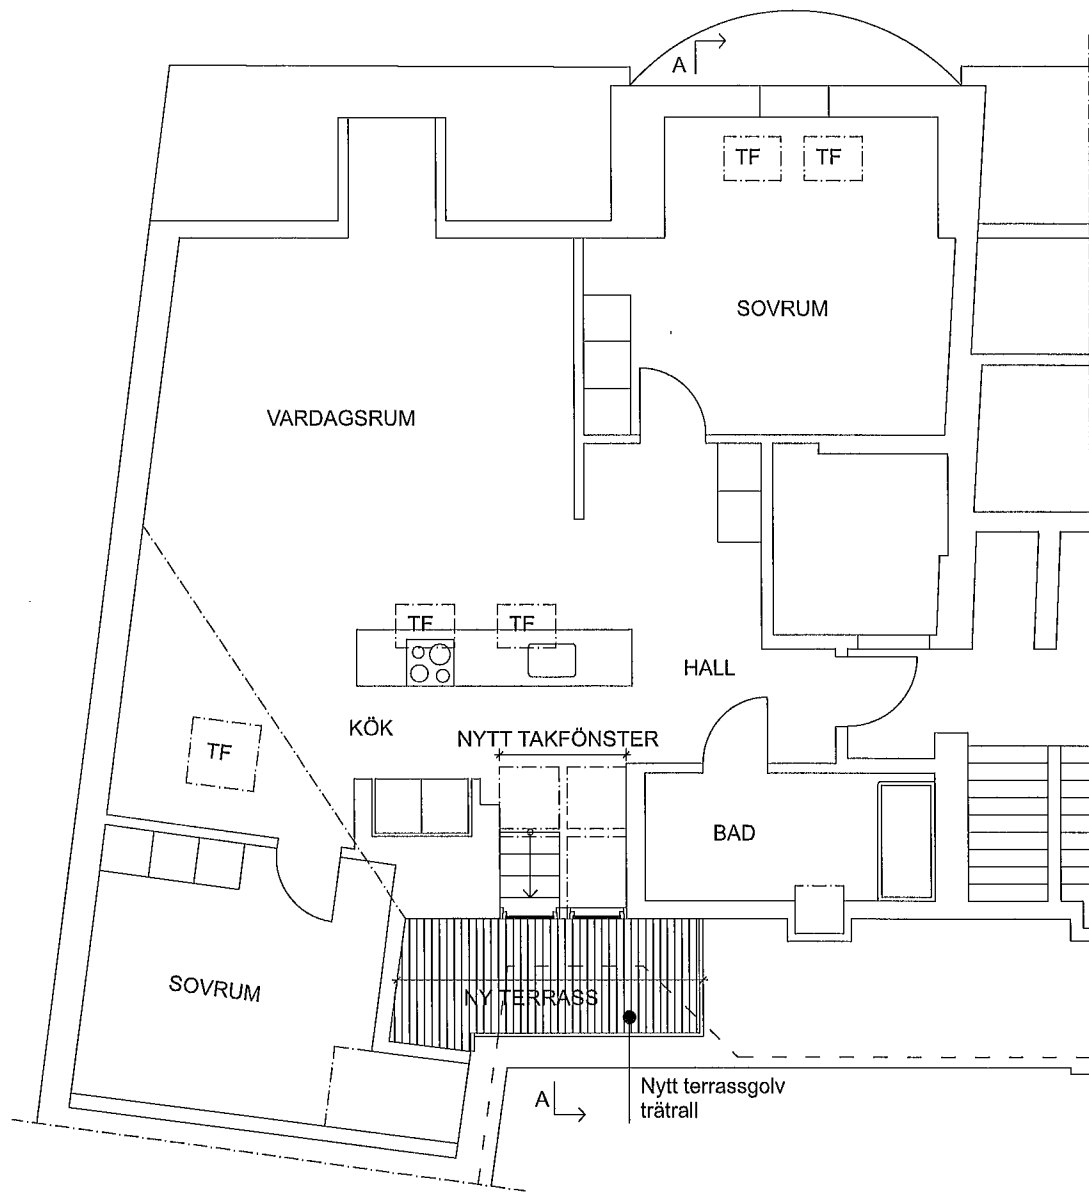


PLAN VINDSVÅNING, LGH 64
SKALA 1:100 (A3)

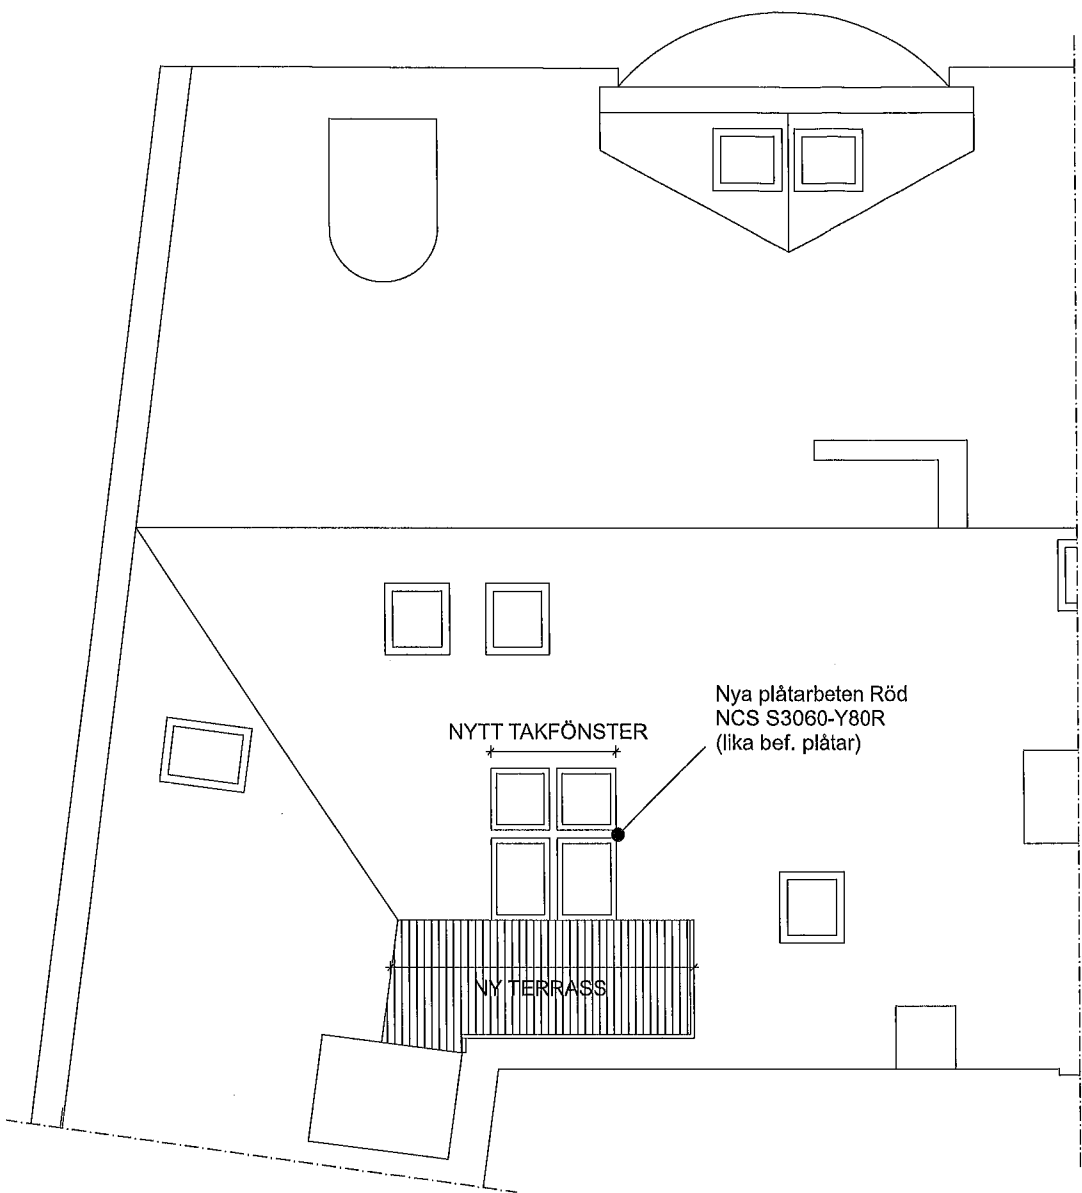

TAKPLAN
SKALA 1:100 (A3)

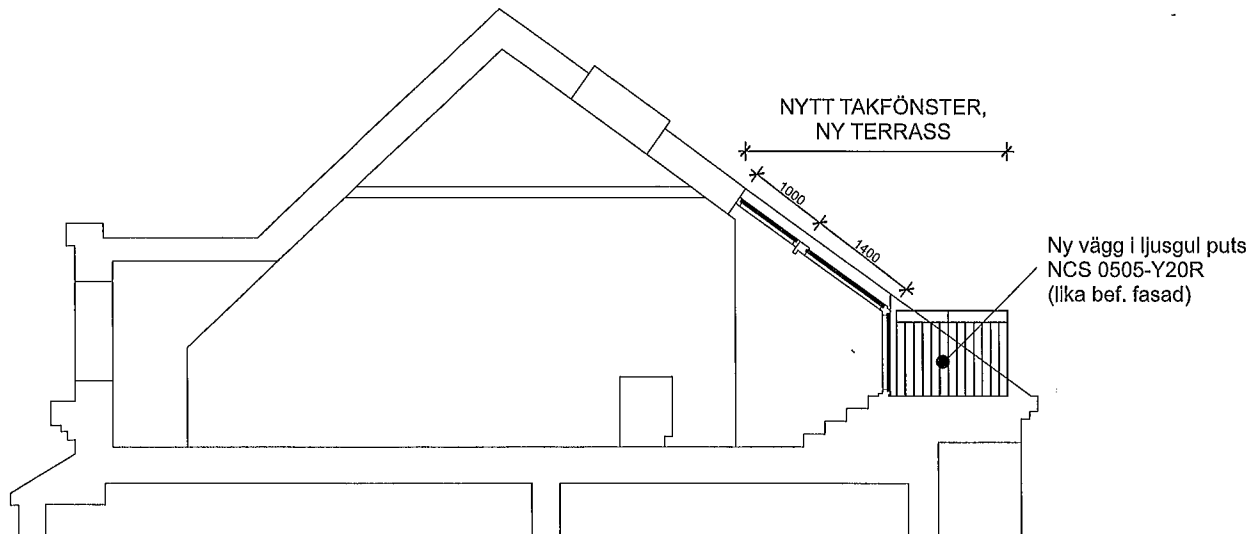

SEKTION A-A
SKALA 1:100 (A3)

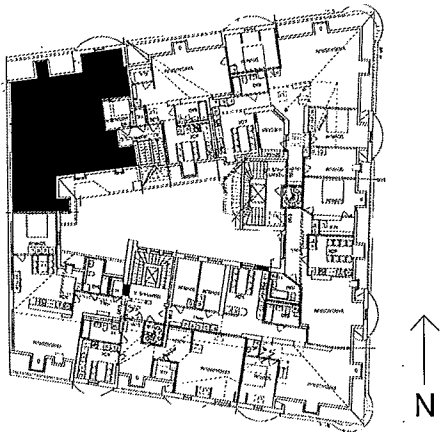

■ LGH 64, 3ROK

B	Kulör fönster/räcke just. 300mm	190408	ME
A	Material och kulörer	190218	ME
BET	ANT	ÄNDRING AVSER	DATUM
BYGGLOVSHANDLING			
KV S:T PETER 4, MALMÖ			
LGH 64, PETER HAVÉUS			
JOHAN CELSING ARKITEKTKONTOR AB			
A	Johan Celsing Arkitektkontor	08-55 69 62 60	
UPPDRAG NR	RITAD AV	HANDLÄGGARE	
	ME	SA	
DATUM	ANSVARIG		
2019-02-14	Johan Celsing		
NY TERRASS			
PLAN, TAKPLAN, SEKTION			
SKALA A1	NUMMER	BET	
1:50, 1:100(A3)	A01	B	