


2 RoK 61 m²


LGH 509

Plan: 5


- | | | | |
|----|-------------|------|-------------------------|
| K | Kyl | TM | Tvättmaskin |
| F | Frys | KM | Kombimaskin |
| KF | Kyl/Frys | ST | Städsköp |
| DM | Diskmaskin | G | Garderob |
| TT | Torktumlare | H/UM | Högsköp med ugn & mikro |

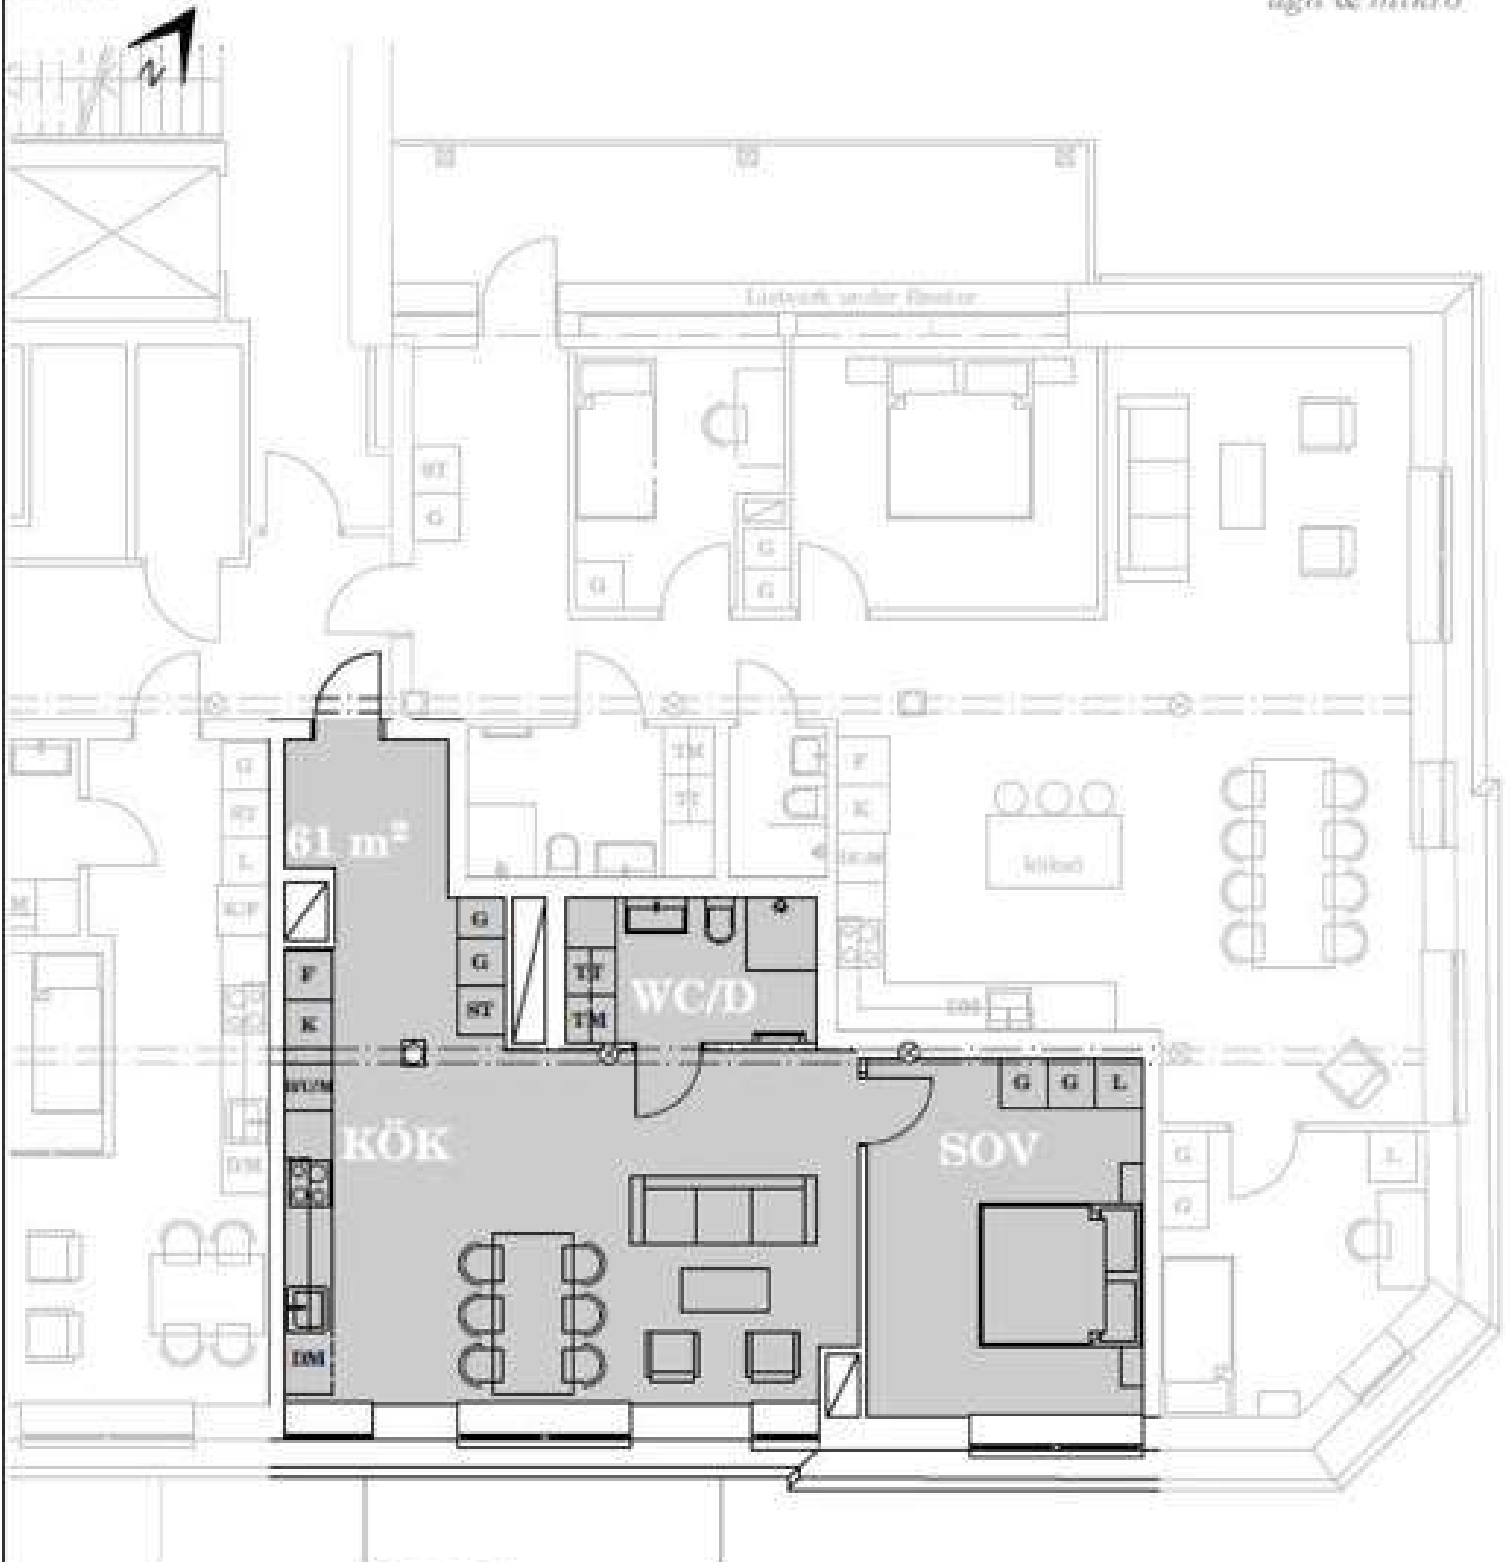

Fasad med rydbal

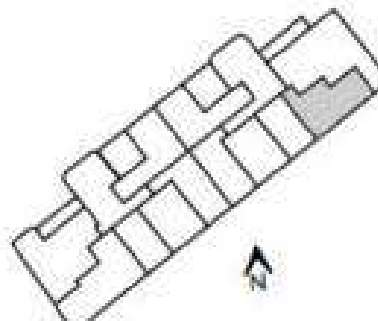

SKOFABRIKEN

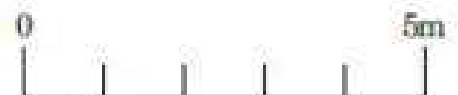

Skala 1:100

Med reservation för fel och ändringar. KVM-angivelser anges som cirskännet. Tekniskredning och mikroavgift i bevakning tillkommer.