

Östhammars lantmäteridistrikt

1983

182832

KA

Ärende

Avstyckning från Grönö 1:9

Kommun

Tierp

Län

Uppsala

Registerområde

Tierp

Registreringsbevis

Registreringsdatum

1983-11-18

För fastighetsregistermyndigheten

Förrättningslantmätare

Göran Eriksson
Göran Eriksson

Fastighet, område m m

Fig

Area hektar, m²

delarea

± ändring/
summa

Ägare, uppgifter till lokal skattemyndighet och andra anmärkningar

TEKNISK BESKRIVNING

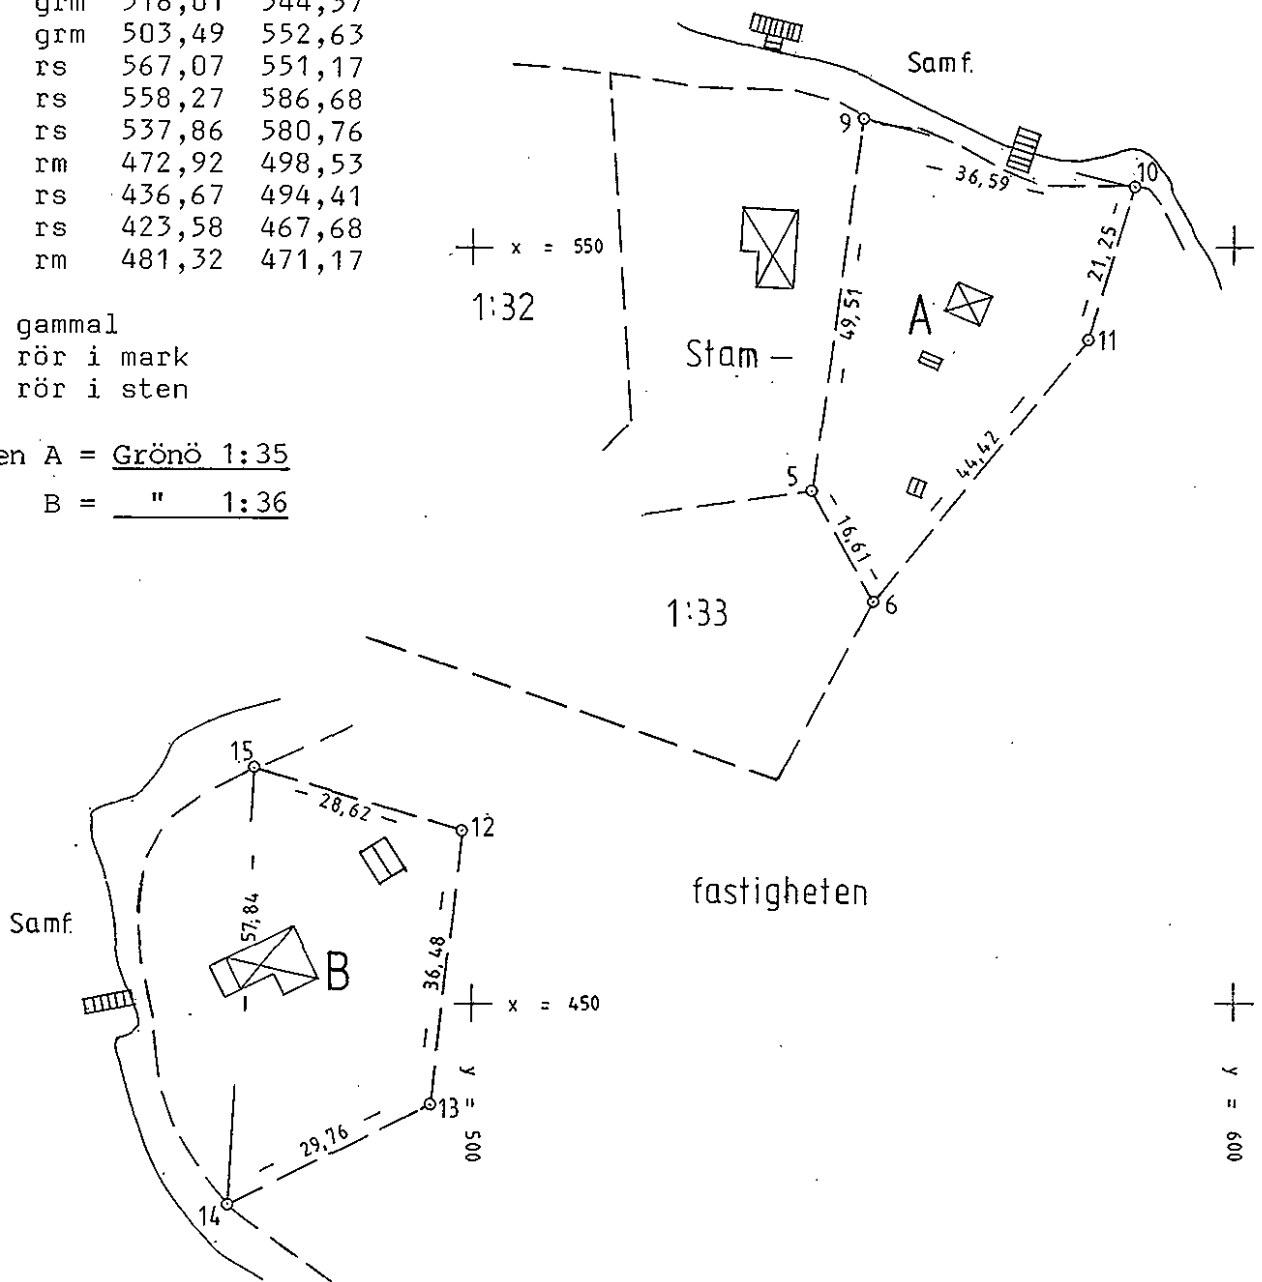
Koordinatförteckning

Punkt	Mark	x	y
5	grm	518,01	544,57
6	grm	503,49	552,63
9	rs	567,07	551,17
10	rs	558,27	586,68
11	rs	537,86	580,76
12	rm	472,92	498,53
13	rs	436,67	494,41
14	rs	423,58	467,68
15	rm	481,32	471,17

g = gammal
rm = rör i mark
rs = rör i sten

Lotten A = Grönö 1:35

" B = " 1:36

FASTIGHETSÄRÄTTSLIG BESKRIVNING,
se aktbil BE.

Nyttillkomna gränser: 5-9, 6-11-10, 15-12-13-14.

Framställd genom

nymätning

Skala

1:1000

Måtklass

IV

Koordinatsystem

Lokalt

För det tekniska innehållet svarar

Reg karta, lägesangivning

Ek 138 20;85

Beteckningsstandard

TFA 4.6B:5

Mätning

Beräkning

Kartering

Ritn redigering

BA

BA

BA

M

104

FASTIGHETSBILDNINGSMYNDIGHETEN
Östhammars lantmäteridistrikt

BESKRIVNING

Datum
1983-10-07

Sida

Aktbilaga

1
Dnr
182832

BE

Ärendo Avstyckning från Grönö 1:9		Kommun Tierp		Län Uppsala
Registerområde Tierp		Registreringsdatum 1981-11-18 ☒ Uppgift om åtgärd för- rättningen avsett har in- förts i fastighetsregistret För fastighetsregistermyndigheten		
Fastighet, område m m	Fig	Areal hektar, m ² delareal	± ändring/summa	Ägare, uppgifter till lokal skattemyndighet och andra anmärkningar
1	2	3	4	5
Lotten A	=	GRÖNÖ 1:35	1554	Karl-Ove och Ulla Nyström Åsängevägen 4 818 00 Valbo 00-16 Belastas ej av 1975/34567
Nytt servitut Rätt till var sin båtplats vid den samfälliga uppgrundningen utanför stamfastigheten 1:9:s strand (litt y enligt karta, aktbil F) samt rätt till gång- väg över stamfastigheten till båtplatsen. Till förmån för: Lotterna A och B. Belastar: Grönö 1:9				
Lotten B	=	" 1:36	1698	Bo och Karin Lindqvist Hammargatan 16 815 00 Tierp 00-16 Belastas ej av 1975/34567
Nytt servitut Se lotten A, ovan. I tjänsten  Göran Eriksson Förrättningslantmätare coll				