



Västmanland

Heby

Akt nr:

1917 - 265

Fastighetsbildningsmyndigheten

Lantmäteriet Sala

HANDLINGAR

Upprättade år 1991	Dnr U1S-91324
Ärende Avstyckning från Norr Ekedal 2:10 och 3:1 samt anläggningsförättning berörande Norr Ekedal 1:9, 1:15, 2:10, 3:1 och Lotterna A, B, C, D och E	
Registerområde Heby	
Kommun Heby	Län Västmanland

LANTMÄTERIET Västmanlands län Fastighetsregistermyndigheten	
Ink.	91-09-04
D.nr	U1S 432

**Aktas
noga!**

*Kartor och handlingar är
ömtåliga. Vid användningen
måste de aktas mycket noga.*

I denna lantmäteriakt får inte ens med blyerts ske anteckning,
förstrykning eller dylikt.

Kartor och handlingar skall återsändas i det skyddsomslag, som
de förpackats i från fastighetsregistermyndigheten.

Om utlånad handling skadas kan fastighetsregistermyndigheten
bestämma att handlingen skall lagas på låntagarens bekostnad.

Till akten hör

.....1..... band

.....33..... numrerade sidor

.....4..... inneliggande karta

.....1..... annan karta

Heby nr 1917- 265

Kartor 5

Förvaringsplats: 1 Pm

4 A

Lantmäteriet, Sala

1991

U1S 91324 KA. 1

Förrättning
Avstyckning frånKommun
HebyLän
Västmanlands län

NORR EKEDAL 3:1

Registerområde
HebyRegistreringsbevis
Förrättningen är registrerad

Förrättningslantmätare

1991-10-02

För fastighetsregistermyndigheten

Erik Lehto

Gunn Jansson

Fastighetsrättslig beskrivning, aktbilaga BE 1

Teknisk beskrivning, aktbilaga BE 2

Lotten A = R.N:r NORR EKEDAL 3:2.

X=1000

NORR EKEDAL

1:13

PIKE
1 RM

allm. väg nr. 849

1:9

A

B

STAM-

X=900

-FASTIGHETEN

Y=1100

Y=1200

Nyttillkomna gränser : 19-21-25-24-20-19

Framställd genom
NymätningKoordinatsystem
Lokalt, se akt 497Mätklass
III

Skala 1 : 1000

För det tekniska innehållet svarar

Reg karta, lägesangivning
Ek 12720:85 (284)Beteckningsstandard
TFA 4.6 B:5

Rit.

BO

U1S 91324 KA 2


Län	Västmanlands län
-----	------------------

Registreringsbevis
Förrättningen är registrerad

För fastighetsregistermyndigheten

Gm/ausen

Teknisk beskrivning, aktbilaga BE 2

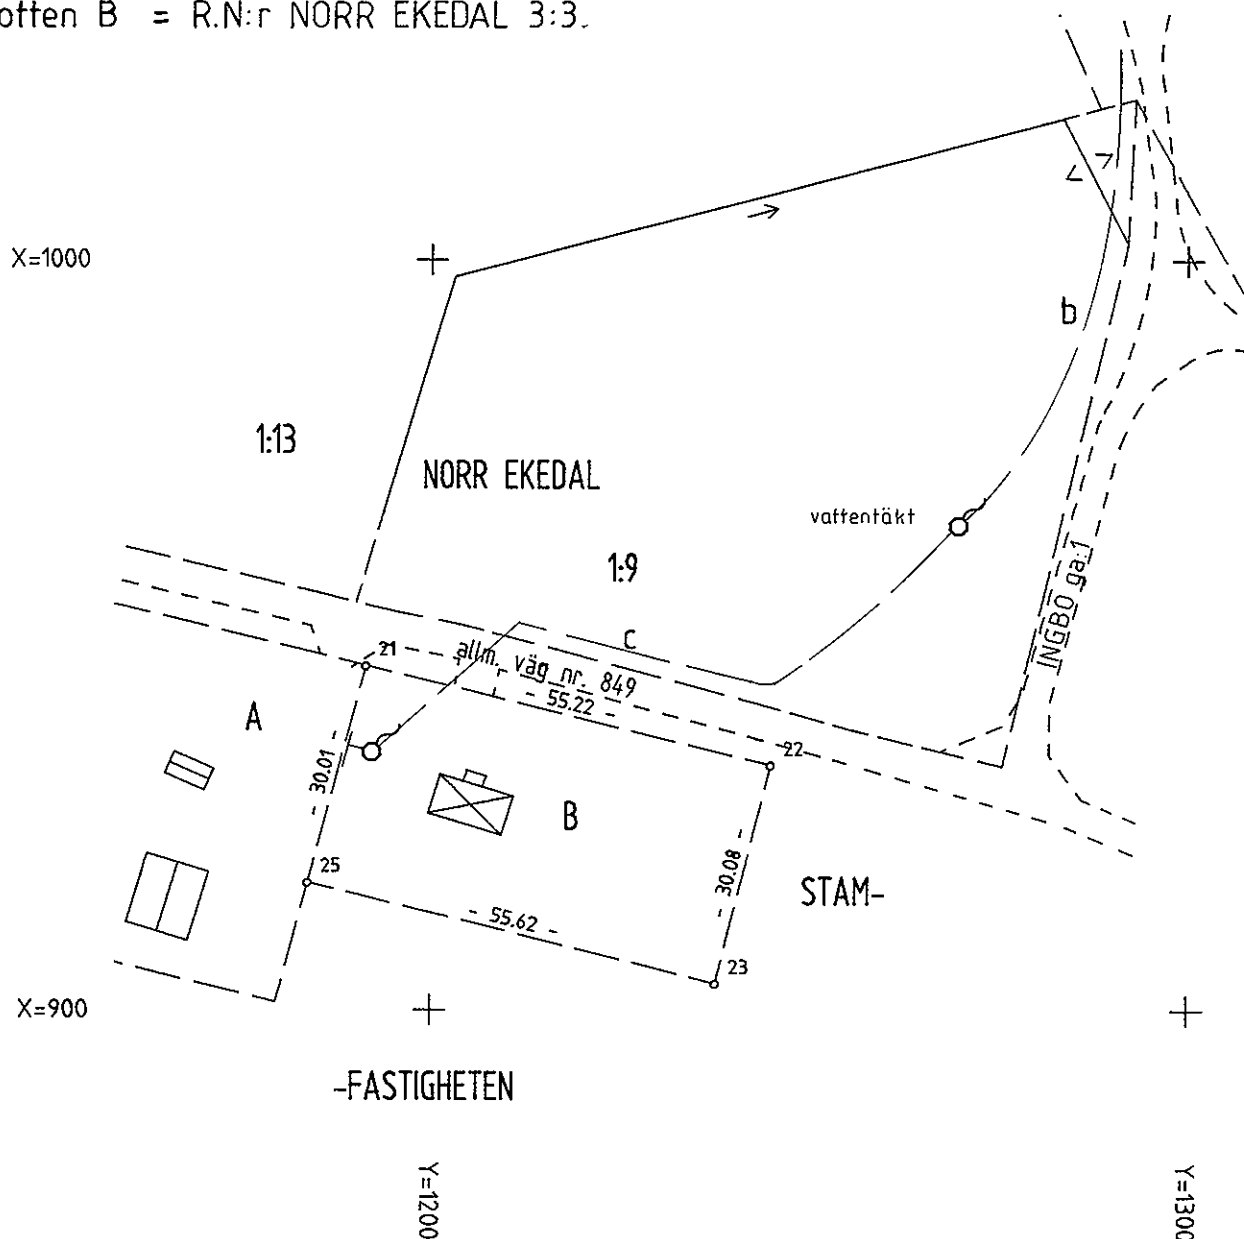

Nyttillkomna gränser : 21-22-23-25-21.


Skala 1 : 1000

Beteckningsstandard
TFA 4.6 B:5

Rit

730.

Beteckningsstandard
TFA 4.6 B:5

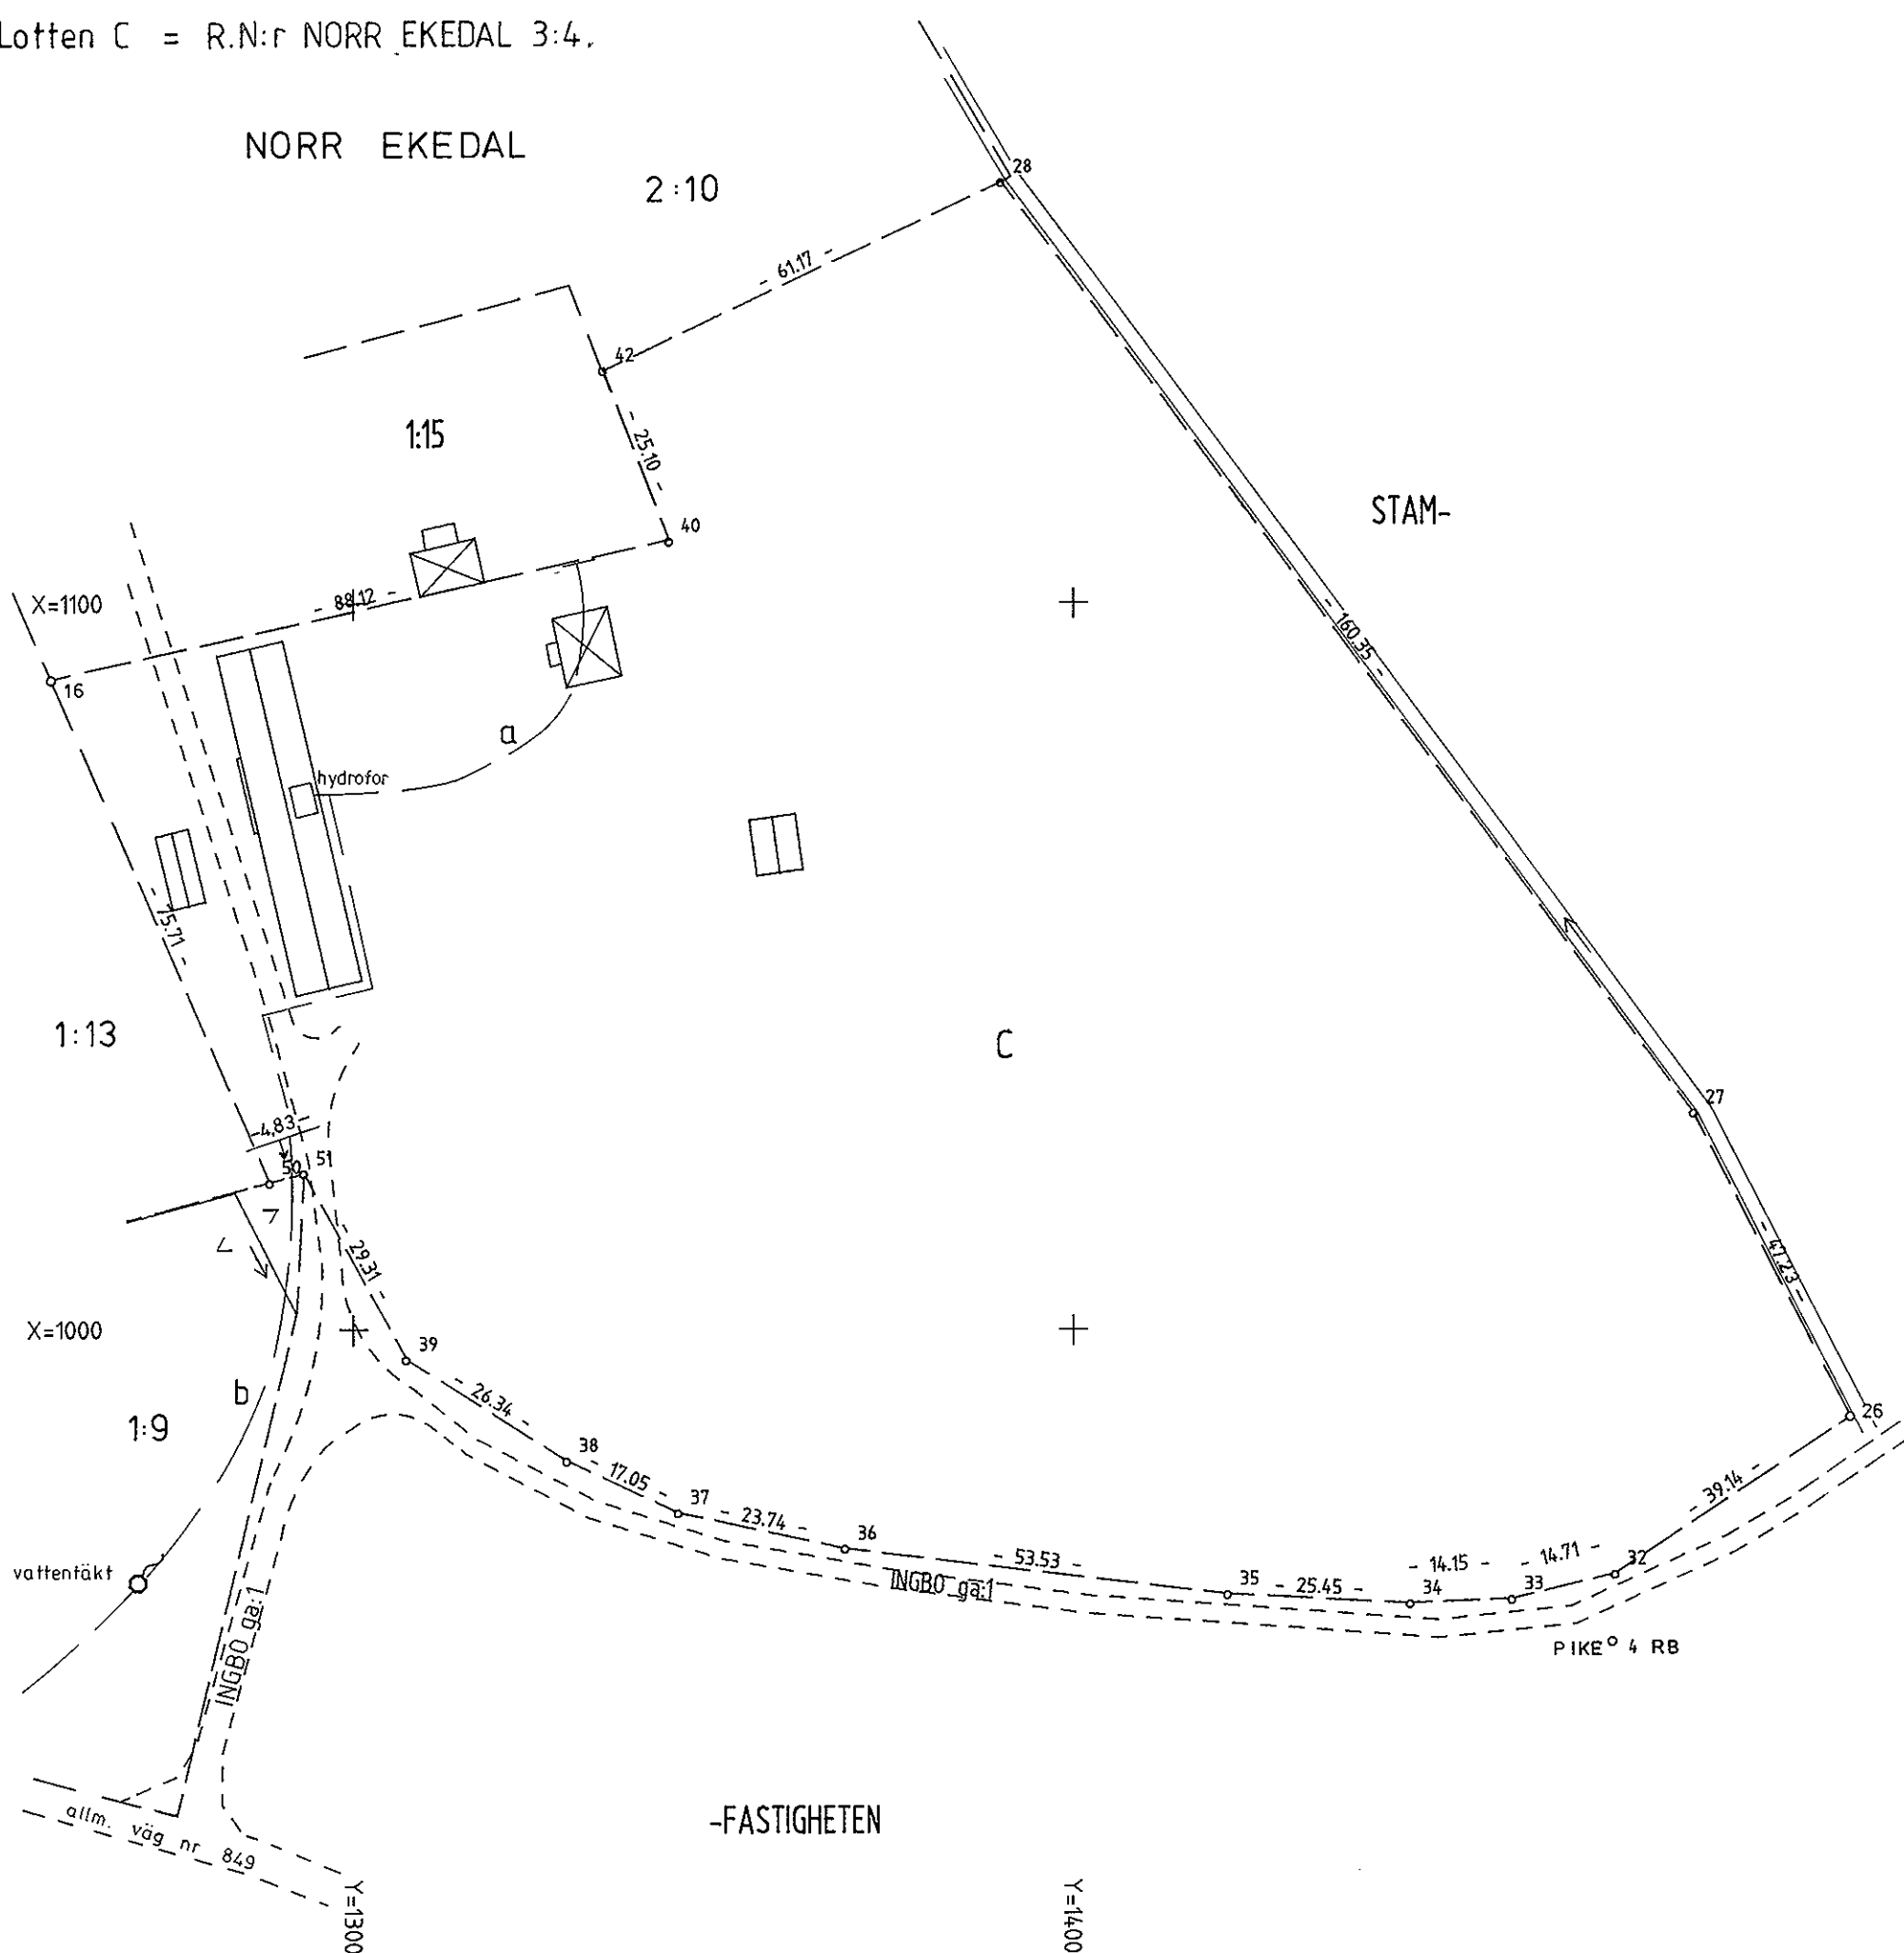

Lantmäteriet, Sala

1991

U1S 91324 KA 4

Förrättning
Avstyckning från
NORR EKEDAL 2:10Kommun
HebyLän
Västmanlands länRegisterområde
HebyRegistreringsbevis
Förrättningen är registrerad

1991-10-02

För fastighetsregistermyndigheten

Förrättningslantmätare

Erik Lehto

Fastighetsrättslig beskrivning, aktbilaga BE 1

Teknisk beskrivning, aktbilaga BE 2

PIKE ° 2 RS

Lotten D = R.N:r NORR EKEDAL 2:12.

STAM-

X=1200

D

-FASTIG-

-HETEN

1:13

NORR EKEDAL

1:15

X=1100

+
Y=1200

Nyttillkomna gränser : 13-29-30-14-13.

+
Y=1300

Framställd genom

Nymätning

Koordinatsystem

Lokalt, se akt 497

Mätklass

III

Skala 1 : 1000

För det tekniska innehållet svarar

Reg karta, lägesangivning

Ek 12720:95 (284)

Beteckningsstandard

TFA 4.6 B:5

Rit.

Lantmäteriet, Sala

1991

U1S 91324 KA 5

Förrättning
Avstyckning frånKommun
HebyLän
Västmanlands län

NORR EKEDAL 2:10

Registerområde
Heby

"Prästängen"

Registreringsbevis
Förrättningen är registrerad

Förrättningslantmätare

1991-10-02

För fastighetsregistermyndigheten


Erik Lehto

Gunnarsson

Fastighetsrättslig beskrivning, aktbilaga BE 1

Teknisk beskrivning, aktbilaga BE 2

Lotten E = R.N:r NORR EKEDAL 2:13.

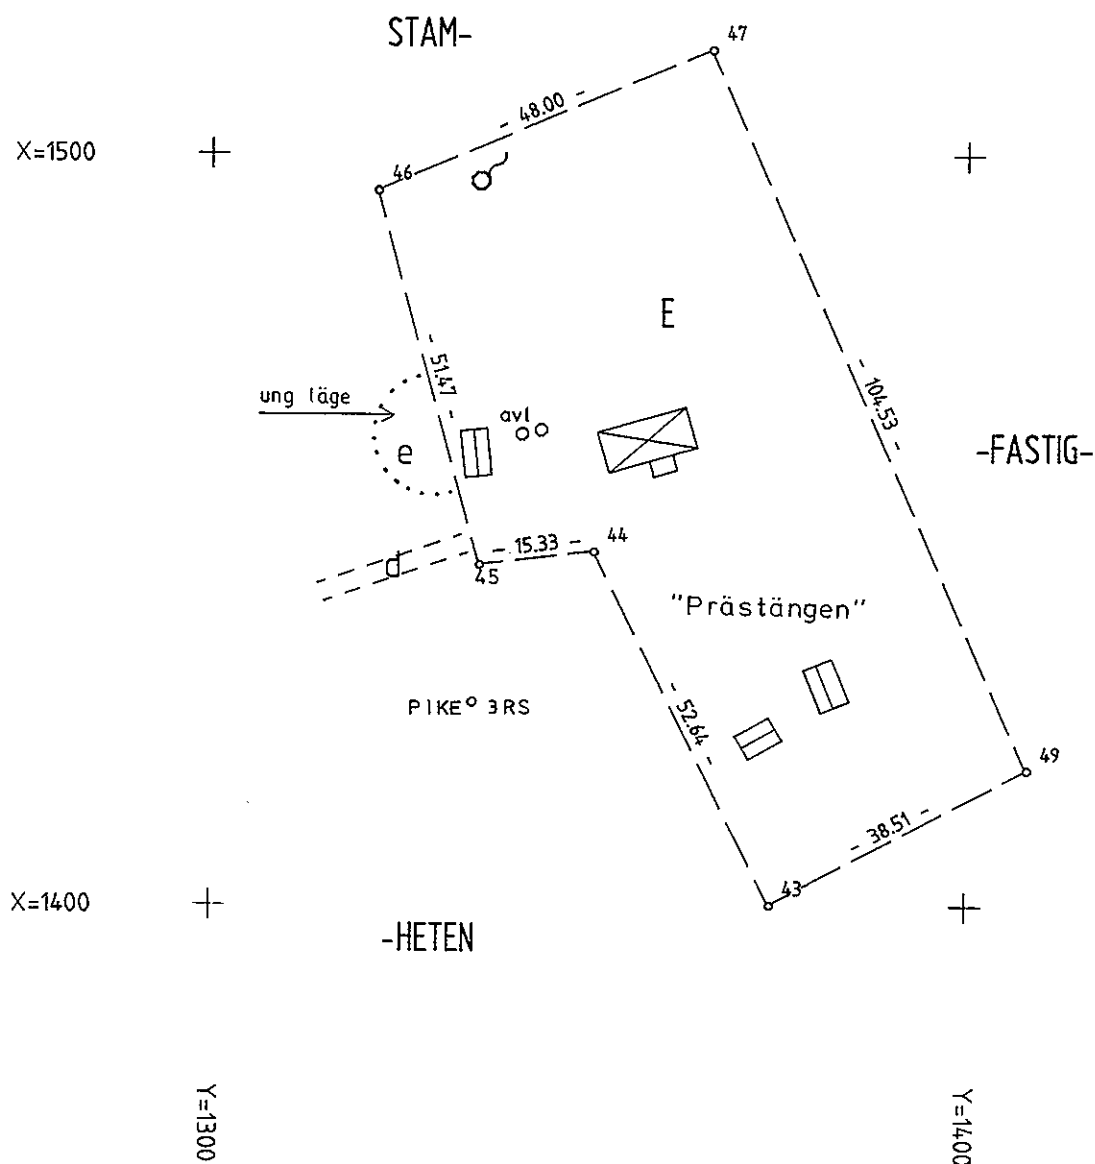

Nyttillkomna gränser : 49-43-44-45-46-47-49

Framställd genom
NymätningKoordinatsystem
Lokalt, se akt 497Mätklass
III

Skala 1 : 1000

För det tekniska innehållet svarar

Reg karta, lägesangivning
Ek 12720:95 (284)Beteckningsstandard
TFA 4.6 B:5

Rit.

B.O.

Lantmäteriet i Sala

1991-08-27

U1S-91324

Ärende	Kommun	Län
Avstyckning från Norr Ekedal 2:10 och 3:1 samt anläggningsförrättning berörande Norr Ekedal 1:9, 1:15, 2:10, 3:1 samt lotterna A, B, C, D OCH E	Heby	Västmanland
Registerområde	Registreringsdatum	
Heby	1991-10-02	
	☒ Uppgift om åtgärd för rättningen avsett har införts i fastighetsregistret	 För fastighetsregistermyndigheten

GEMENSAMHETSANLÄGGNING I = R.N:r NORR EKEDAL ga:1.

Anläggningsbeslut.

1. Gemensamhetsanläggning skall inrättas och bestå av: gemensam vattenförsörjning med ledningar och hydrofor.

Anläggningens läge, storlek och beskaffenhet i övrigt framgår av karta, aktbilaga KA 2 och KA 3, litt a, b och c.

2. Deltagande fastigheter: Norr Ekedal 1:15 och lotterna A, B och C. Fastigheterna utgör en samfällighet för anläggningens utförande och drift.

3. För anläggningen upplåtes följande utrymmen: Ett tre meter brett område kring befintlig ledning på Norr Ekedal 3:1 och 1:9 (båda enbart tjänande) samt lotterna B och C. Inom lotten C upplåts också utrymme i ladugård kring befintlig hydrofor och utrymme i källare kring befintlig ledning.

4. Anläggningen överläts på delägarna efter åtgärd av Stora Skog som medfört att vattnet testats vara tjänligt. Åtgärderna skall vara utförda senast 1 år efter det att anläggningsbeslutet vunnit laga kraft.

Beslut om andelstal

Kostnaderna för anläggningens utförande och drift skall fördelas mellan de deltagande fastigheter på följande sätt:

Norr Ekedal 1:15	20 %
Lotten A	35 %
Lotten B	10 %
Lotten C	35 %

GEMENSAMHETSANLÄGGNING II = R.N:r NORR EKEDAL ga:2.

Anläggningsbeslut

1. Gemensamhetsanläggning skall inrättas och bestå av gemensam utfartsväg.

Anläggningens läge, storlek och beskaffenhet i övrigt framgår av kartskiss, bilaga till aktbilaga AB.

2. Deltagande fastigheter: Norr Ekedal 1:15, 2:10 och lotterna C, D och E. Fastigheterna utgör en samfällighet för vägens utförande och drift.

3. För anläggningen upplåtes följande utrymme: Befintlig utfartsväg till en bredd av 6 meter på fastigheterna Norr Ekedal 2:10, 1:15, lotten C och Norr Ekedal 3:1 (enbart tjänande). Sträckan g till h.

4. Anläggningen är utförd.

Beslut om andelstal

Kostnaderna för anläggningens utförande och drift skall fördelas mellan deltagande fastigheter enligt följande:

Norr Ekedal 2:10	80 %
Norr Ekedal 1:15	5 %
Lotten C	5 %
Lotten D	5 %
Lotten E	5 %

I tjänsten



Erik A Lehto
Förrättningslantmätare

Lantmäteriet i Sala

1991

U1S-91324

Ärende Avstyckning från Norr Ekedal 2:10 och 3:1 samt anläggningsförrättning berörande Norr Ekedal 2:10, 3:1, 4:9, 5:145 samt lotterna A, B, C, D och E	Kommun	Län
	Heby	Västmanland
	Registerområde	Reg karta, lägesangivning
	Heby	Fk 12720:85 (284)
Förrättningslantmätare	Framställd genom	
	Kopiering av fastighetskartan	
Erik A Lehto	Skala	
	1:10 000	

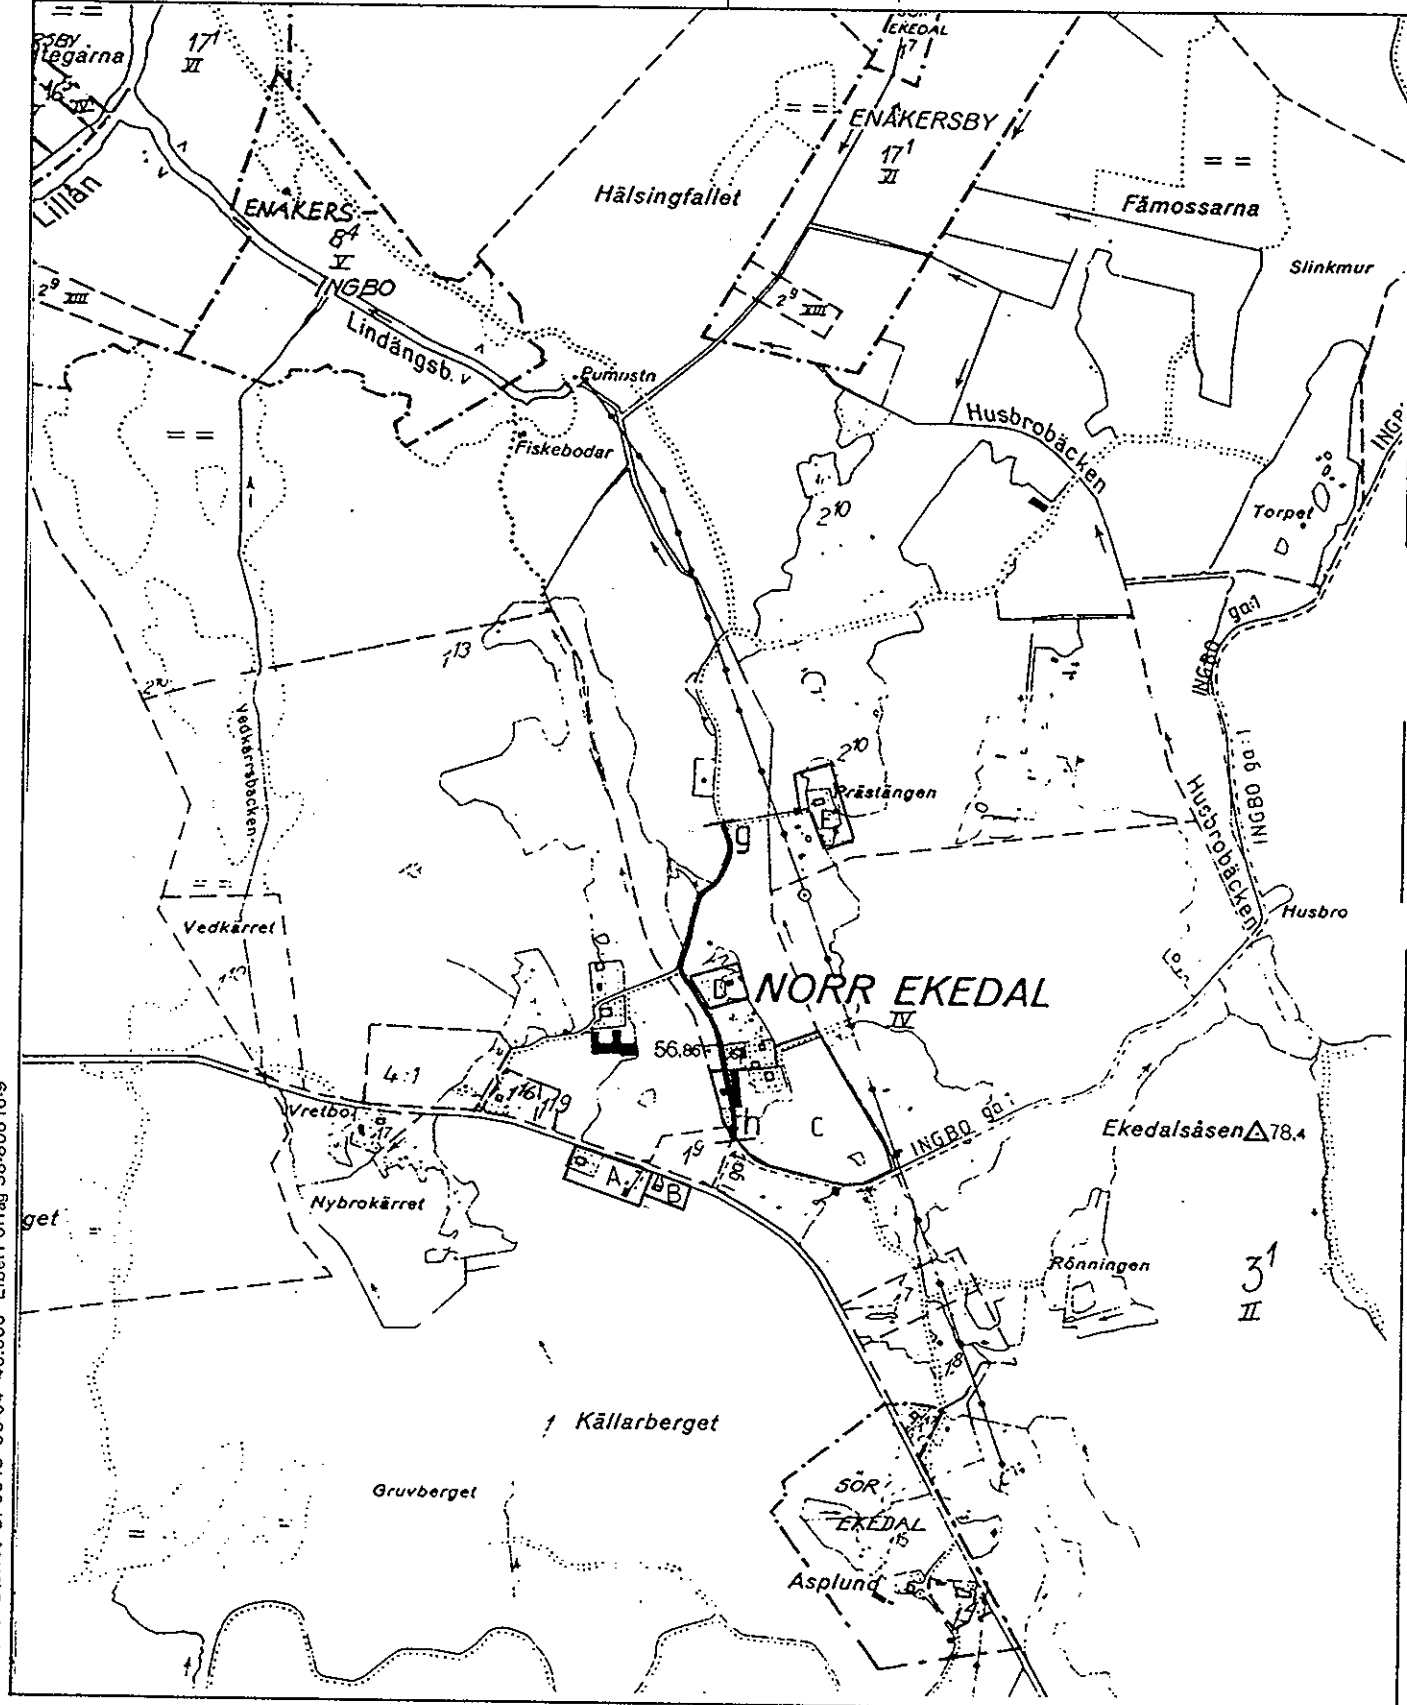

Lantmäteriet i Sala

1991-08-27

U1S-91324

Arende

Avstyckning från Norr Ekedal 2:10 och 3:1 samt anläggningsförrättningar berörande Norr Ekedal 1:9, 1:15, 2:10, 3:1 och lotterna A, B, C, D och E

Kommun

Heby

Län

Västmanland

Registreringsdatum

1991-10-02,

Dnr

91/432,

Registerområde

Heby

☒ Uppgift om åtgärd för rättingen avsett har införts i fastighetsregistret

För fastighetsregistermyndigheten

Fastighet, område m m 1	Fig 2	Area hektar, m²		Ägare, uppgifter till lokal skattemyndighet, m m 5
		delareal 3	± ändring/summa 4	
AVSTYCKNING FRÅN NORR EKEDAL 3:1				
<u>Lotten A</u> = R.N:r		NORR EKEDAL 3:2,	4860	Stora Kopparbergs Bergslags AB 791 80 FALUN Typkod: 220 Lotten A berörs ej av: 34/571
<u>Lotten B</u> = -"-	-"-	-"- 3:3,	1665	Se lotten A Typkod: 221 Lotten B berörs ej av: 34/571
<u>Lotten C</u> = -"-	-"-	-"- 3:4,	28492	551110-6915 Lars-Uno Lindström 1/2 581009-6999 Jonny Lindström 1/2 Norr Ekedal 744 93 HEBY Typkod: 220 Lotten C berörs ej av: 34/571
AVSTYCKNING FRÅN NORR EKEDAL 2:10				
<u>Lotten D</u> = R.N:r		NORR EKEDAL 2:12,	2961	Se lotten A Typkod: 221
forts				

forts

91-07-04

Avstyckning från
NORR EKEDAL 2:10 och 3:1, Enåkers socken
Heby kommun, Västmanlands län

Koordinatförteckning ()

	Punkt nr	X	Y	Markering
EKE GRÄ	13	1210.84	1212.65	RM
	14	1172.03	1244.50	RM
	16	1089.34	1257.76	RM
	19	970.86	1089.33	RM
	20	925.65	1078.61	RM
	21	946.03	1191.43	RM
	22	932.76	1245.04	RM
	23	903.58	1237.69	RM
	24	901.00	1179.46	RM
	25	917.03	1183.72	RM
	26	987.51	1507.91	RM
	27	1029.43	1486.15	RM
	28	1157.72	1389.96	RM
	29	1238.01	1275.56	RM
	30	1194.46	1294.71	RM
	32	965.86	1475.31	OM
	33	962.40	1461.01	OM
	34	961.82	1446.88	OM
	35	963.14	1421.47	OM
	36	969.66	1368.34	OM
	37	974.57	1345.11	OM
	38	981.70	1329.62	OM
	39	995.74	1307.33	OM
	40	1108.39	1343.80	RM
	42	1131.74	1334.58	RM
	43	1400.16	1374.15	RM
	44	1447.36	1350.86	RM
	45	1445.52	1335.64	RM
	46	1495.16	1322.05	RM
	47	1514.00	1366.19	RM
	49	1418.25	1408.15	RM
	50	1020.09	1288.36	OM
	51	1021.32	1293.03	OM
EKE PIK	1	968.70	1135.78	RM
	2	1259.60	1236.04	RS
	3	1427.13	1334.74	RS
	4	956.63	1474.94	RB

MARKERINGAR

RM = Rör i mark
RB = Rör i berg
RS = Rör i sten
OM = Omarkerad punkt

Lokalt koordinatsystem, se akt 497

I tjänsten

Inga-Britt Pettersson
Inga-Britt Pettersson
Ingenjör

Ärende Avstyckning från Norr Ekedal 2:10 och 3:1 samt anläggningsförrättning berörande Norr Ekedal 1:9, 1:15, 2:10, 3:1 och lotterna A, B, C, D och E.

Registerområde
Heby

Län
Västmanland

Förrättnings-
lantmätare Erik A Lehto

Protokollförare Densamme

Handläggnings-
ställe Med sammanträde på plats i Norr Ekedal.

Sakägare Se särskild förteckning, aktbiaga B.

Yrkande Se ansökan, aktbilaga A.

Sören Lundén yrkar med instämmande av bröderna Lundström att gemensamhetsanläggning bildas för befintlig vattenledning och gemensam utfartsväg. Inga Tillman talar om att vattnet i brunnen har konstaterats vara otjänligt att dricka och att detta måste åtgärdas så att det blir varaktigt. Lundén lovar att Stora skall se till att ny överbyggnad görs över brunnen och att den rensas, innan anläggningen överlämnas till delägarna. Nya prov skall tas och dessa skall vara godkända innan delägarna tar över anläggningen. Sakägarna är ense om att utformningen av lotterna stämmer överens med ansökan. Sakägarna diskuterar andelstal i de gemensamma anläggningarna. Muntlig överenskommelse träffas om att vattenanläggningen skall ägas av Norr Ekedal 1:15 med 20 % och lotterna A med 35 %, B med 10 % och C med 35 %. Utfartsvägen skall göras gemensam från Prästängens vägskäl och till Ingbo ga:1 med andelarna Norr Ekedal 2:10 80 %, Norr Ekedal 1:15 5 %, Lotten C 5 %, Lotten D 5 % och Lotten E 5 %.

Förrättningskostnaderna för gemensamhetsanläggningarna erlägges efter andel i respektive anläggning. Övriga förrättningskostnader svarar Stora Skog för i enlighet med köpekontrakt.

Fastighets-
bildnings- och
anläggnings-
beslut

Skäl:
Avstyckningen sker för att bilda tomter kring befintliga äldre byggnader. Lotterna A och E är avsedda för bostadsändamål, B och D för fritidsändamål och lotten C permanent bostad med djurhållning i mindre skala.

För det berörda området gäller Plan- och byggnadslagens generella regler.

Fastighetsbildningen strider inte mot bestämmelserna i 3 kap 3 § fastighetsbildningslagen.

Servituten som bildas är av sådan väsentlig betydelse som avses i 7 kap 1 § fastighetsbildningslagen.

Grundhandling, köpekontrakt daterat 1991-02-25, aktbilaga C.

Gemensamhetsanläggning inrättas med stöd av muntlig överenskommelse enligt 16 § anläggningslagen mellan sakägarna.

Fördelarna av ekonomisk eller annan art av den yrkade gemensamhetsanläggningen överväger de kostnader och olägenheter som anläggningen medför.

Anläggningen kan inrättas enligt bestämmelserna i 8-11 §§ anläggningslagen.

Beslut:

Fastighetsbildning skall ske enligt karta och beskrivning, aktbilaga KA och BE. Styckningslotterna skall inte besväras av fordran som avses i 10 kap 9 § första stycket fastighetsbildningslagen.

Anläggningsbeslut, se aktbilaga AB.

Fördelning av andel i gemensamhetsanläggningen skall ske enligt anläggningsbeslut, aktbilaga AB.

Tillträde till det, för gemensamhetsanläggningen, upplåtna utrymmet har skett.

Ersättnings-
beslut

Skäl:

Upplåtelseerna av områden för gemensamhetsanläggningarna avser områden som sedan länge nyttjats för ändamålet. Fastigheterna sjunker ej i värde för att förhållandena får en varaktig reglering genom beslut om gemensamhetsanläggning.

Anläggningens inrättande är väsentligen utan betydelse för sådana rättsägare som avses i 16 § andra stycket och 32 § andra stycket anläggningslagen.

Beslut:

Ingen ersättning skall erläggas.

Fördelning av
förrättnings-
kostnader

Delägarna i gemensamhetsanläggningarna erlägger kostnaderna för dessa beräknat efter andelarna i anläggningarna. Resten av förrättningskostnaderna erläggs av Stora Skog.

Aktmottagare


Stora Skog, extra kopia till Lars Uno Lindström.

Avslutningsbeslut
och besvärshänvisning


Förrättningen avslutas. En förrättning eller ett förrättningsbeslut överklagas hos fastighetsdomstolen. Om Ni vill överklaga skall Ni lämna eller skicka skrivelsen med överklagandet till fastighetsbildningsmyndigheten inom fyra veckor från avslutningsdagen. Kommer skrivelsen in för sent kan Ert överklagande inte behandlas. Detta innebär att Er skrivelse måste ha kommit in till Fastighetsbildningsmyndigheten, Lantmäteriet, Agueligatan 1, 733 38 SALA senast tisdagen den 24 september 1991.

Redogör för vad Ni anser skall ändras i beslutet och varför. Skicka med två kopior av skrivelsen. Ange också vilket beslut Ni överklagar, t ex genom att anteckna förrättningens diarienummer (dnr), se ovan.

Vid protokollet

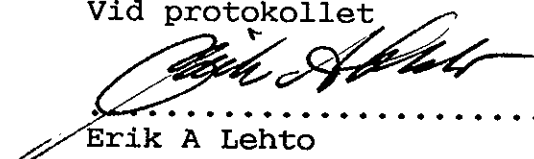
.....
Erik A Lehto

Protokollet uppsatt

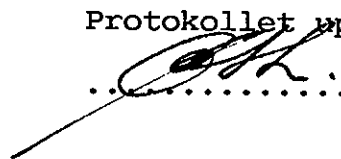
.....

FASTIGHETSBILDNINGSMYNDIGHETEN
Västmanlands lantmäteridistrikt, U15

Ink 91-02-26
Dnr 9173-6

Fastighetsbildningsmyndigheten
Sala lantmäteridistrikt
Agueligatan 1
733 38 SALA

ANSÖKAN OM AVSTYCKNING

Sökande Stora Kopparbergs Bergslags AB,
Stora Skog, Fastigheter, 791 80 Falun,
tel 023-80000

Objekt ✓1. Heby kommun
Fastighet/Objekt Ek. karta
1 område från Norr Ekedal 3:1 127 20

Vårt ärende 01F806 (Undertecknat köpekontrakt översändes så
snart köparen skrivit under.)

Objekt 2. Heby kommun
Fastighet/Objekt Ek. karta
5 områden från Norr Ekedal 3:1 127 20


Vårt ärende A 10/91 2a. 4 lottar "Mästaregården" m fl
2b. 1 lott "Skogen"

Gemensamhetsanläggning avseende vatten skall bildas för den 6
ingående avstyckningsobjekten.

Kontaktman Birger Lisshagen, Strömsbergs skogsförvaltning,
tel 0293-41089
Var vänlig tag kontakt med Birger Lisshagen innan
avstyckning sker.

Falun den 25 februari 1991.

STORA KOPPARBERGS BERGSLAGS AB
genom

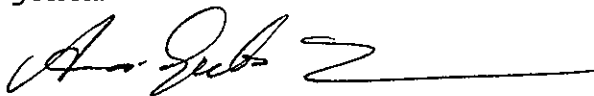

Anna-Greta Franson

= 3 avstyckningar

Dnr U1S 91324

Sammanträdesdatum 1 91-08-27

3

2

4

Sakägare m m	Nr	Sammanträde enligt ovan nr	anteckning om närvaro m m	Akt- bilaga
För fastighet (område)	1	1	När.	
Lars-Uno Lindström Norr Ekedal 744 93 HEBY				
För fastighet (område)	2	1	När.	
Jonny Lindström Norr Ekedal 744 93 HEBY				
För fastighet (område)	3	1	ombud. Sören Lindström	
Norr Ekedal 2:10, 3:1 Stora Kopparbergs Bergslags AB att: Birger Lisshagen 791 80 FALUN				
För fastighet (område)	4	1	Närvarande	
Inga Tillman Norr Ekedal 744 93 HEBY				
För fastighet (område)	5	1	Närvarande	
Torsten Tillman Norr Ekedal 744 93 HEBY				
För fastighet (område)		1	—	
Underrättelse Byggnadsnämnden i Heby kommun 740 40 HEBY				

FASTIGHETSBILDNINGSMYNDIGHETEN
Västmanlands lantmäteridistrikt, UTS

Ink 91-03-13

01F806

Dnr 9173

K Ö P E K O N T R A K T

- Säljare** Stora Kopparbergs Bergslags Aktiebolag, 791 80 Falun, nedan kallat STORA.
- Köpare** Lars-Uno Lindström (551110-6915), $\frac{1}{2}$ och Jonny Lindström (581009-6999), $\frac{1}{2}$, Norr Ekedal, 744 93 Heby, nedan kallade köparna.
- Fast egendom** Registerområde: Heby
Kommun: Heby
Fastighet: Område av Norr Ekedal 3:1 med byggnader.
Områdets huvudsakliga avgränsning har på härvid fogad kartsbildning markerats med röd kantfärg.
- Överlåtelseförklaring** STORA överlåter till köparna ovan angivna egendom.
- Köpeskillning** Fyrahundratjugofemtusen (425.000:-) kronor.
- Betalning** Köpeskillningen erlägges inom tre månader från det fastighetsbildningen registrerats.
- Ränta** På obetald del av köpeskillningen skall köparna från tillträdesdagen till förfallodagen erlägga ränta efter en räntesats om 13 procent. Vid betalning därefter utgår dröjsmålsränta enligt räntelagen. Räntan skall erläggas kvartalsvis i efterskott den 31 mars, 30 juni, 30 september och 31 december samt i samband med slutbetalning.
- Tillträde** Den 14 mars 1991.
- Köpebrev** Upprättas så snart hela köpeskillningen jämte räntan erlagts och fastighetsbildningen registrerats.
- Fastighetsbildning** Området skall fränskiljas fastigheten genom fastighetsbildningsförrättning. Ansökan om denna inges av STORA och biträdes härmed av köparna.
- Hävning** Skulle köparna eller STORA icke fullgöra sina åligganden enligt detta avtal varvid extraordinära omständigheter skall beaktas och detta kontraktsbrott ej är av ringa betydelse, äger motparten häva köpet och erhålla skadestånd. Vid kontraktsbrott från köparnas sida skall egendomen återgå till STORA i då befintligt skick och köparen omedelbart avflytta från egendomen. Skulle egendomen ha utsatts för skada efter tillträdet, skall skadeståndet ökas med belopp motsvarande minskningen av egendomens värde genom skadan.

- Försäkring m m** Köparna förbinder sig att från tillträdesdagen till dess hela köpeskillingen erlagts väl vårda och underhålla den förvärvade egendomen samt hålla den samma försäkrad till fulla värdet.
- Inteckningar** Området säljes fritt från penninginteckningar.
- Egendomens skick** Köparna är bosatta inom den överlåtna egendomen och är väl förtrogna med densamma. Köparna är medvetna om dels att delar av ladan/ladugården har sättningsskador i grund och stomme dels att samtliga uthusbyggnader har bristfälliga yttertak.
- Tillfartsväg** Med området följer rätt att mot deltagande i underhållskostnader nyttja befintlig väg. Köparna medger härmed rätt för stamfastigheten m fl fastigheter att så som servitut nyttja den väg som med blå färg redovisats på kartskissen.
- Arrendeavtal** Det mellan parterna tecknade arrendeavtalet upphör att gälla på tillträdesdagen.
- Gemensamhetsanläggning** Den försålda egendomen skall ingå i blivande gemensamhetsanläggning avseende vattenförsörjning.
- Kostnader** Fastighetsbildningskostnaderna betalas av STORA. Lagfartskostnader betalas av köparna.

Förestående köpekontrakt har upprättats i två exemplar, varav parterna tagit var sitt.


Falun den 8 februari 1991


Heby den

STORA KOPPARBERGS BERGSLAGS AB


910925


Karl Henriksson

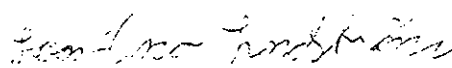
Lars-Uno Lindström

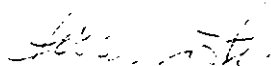
Sture Björk


Jonny Lindström

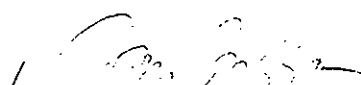

Jan Larsson


Köpare

Enligt fullmakt

Säljare

Bevittnas:

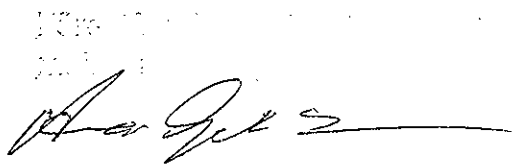

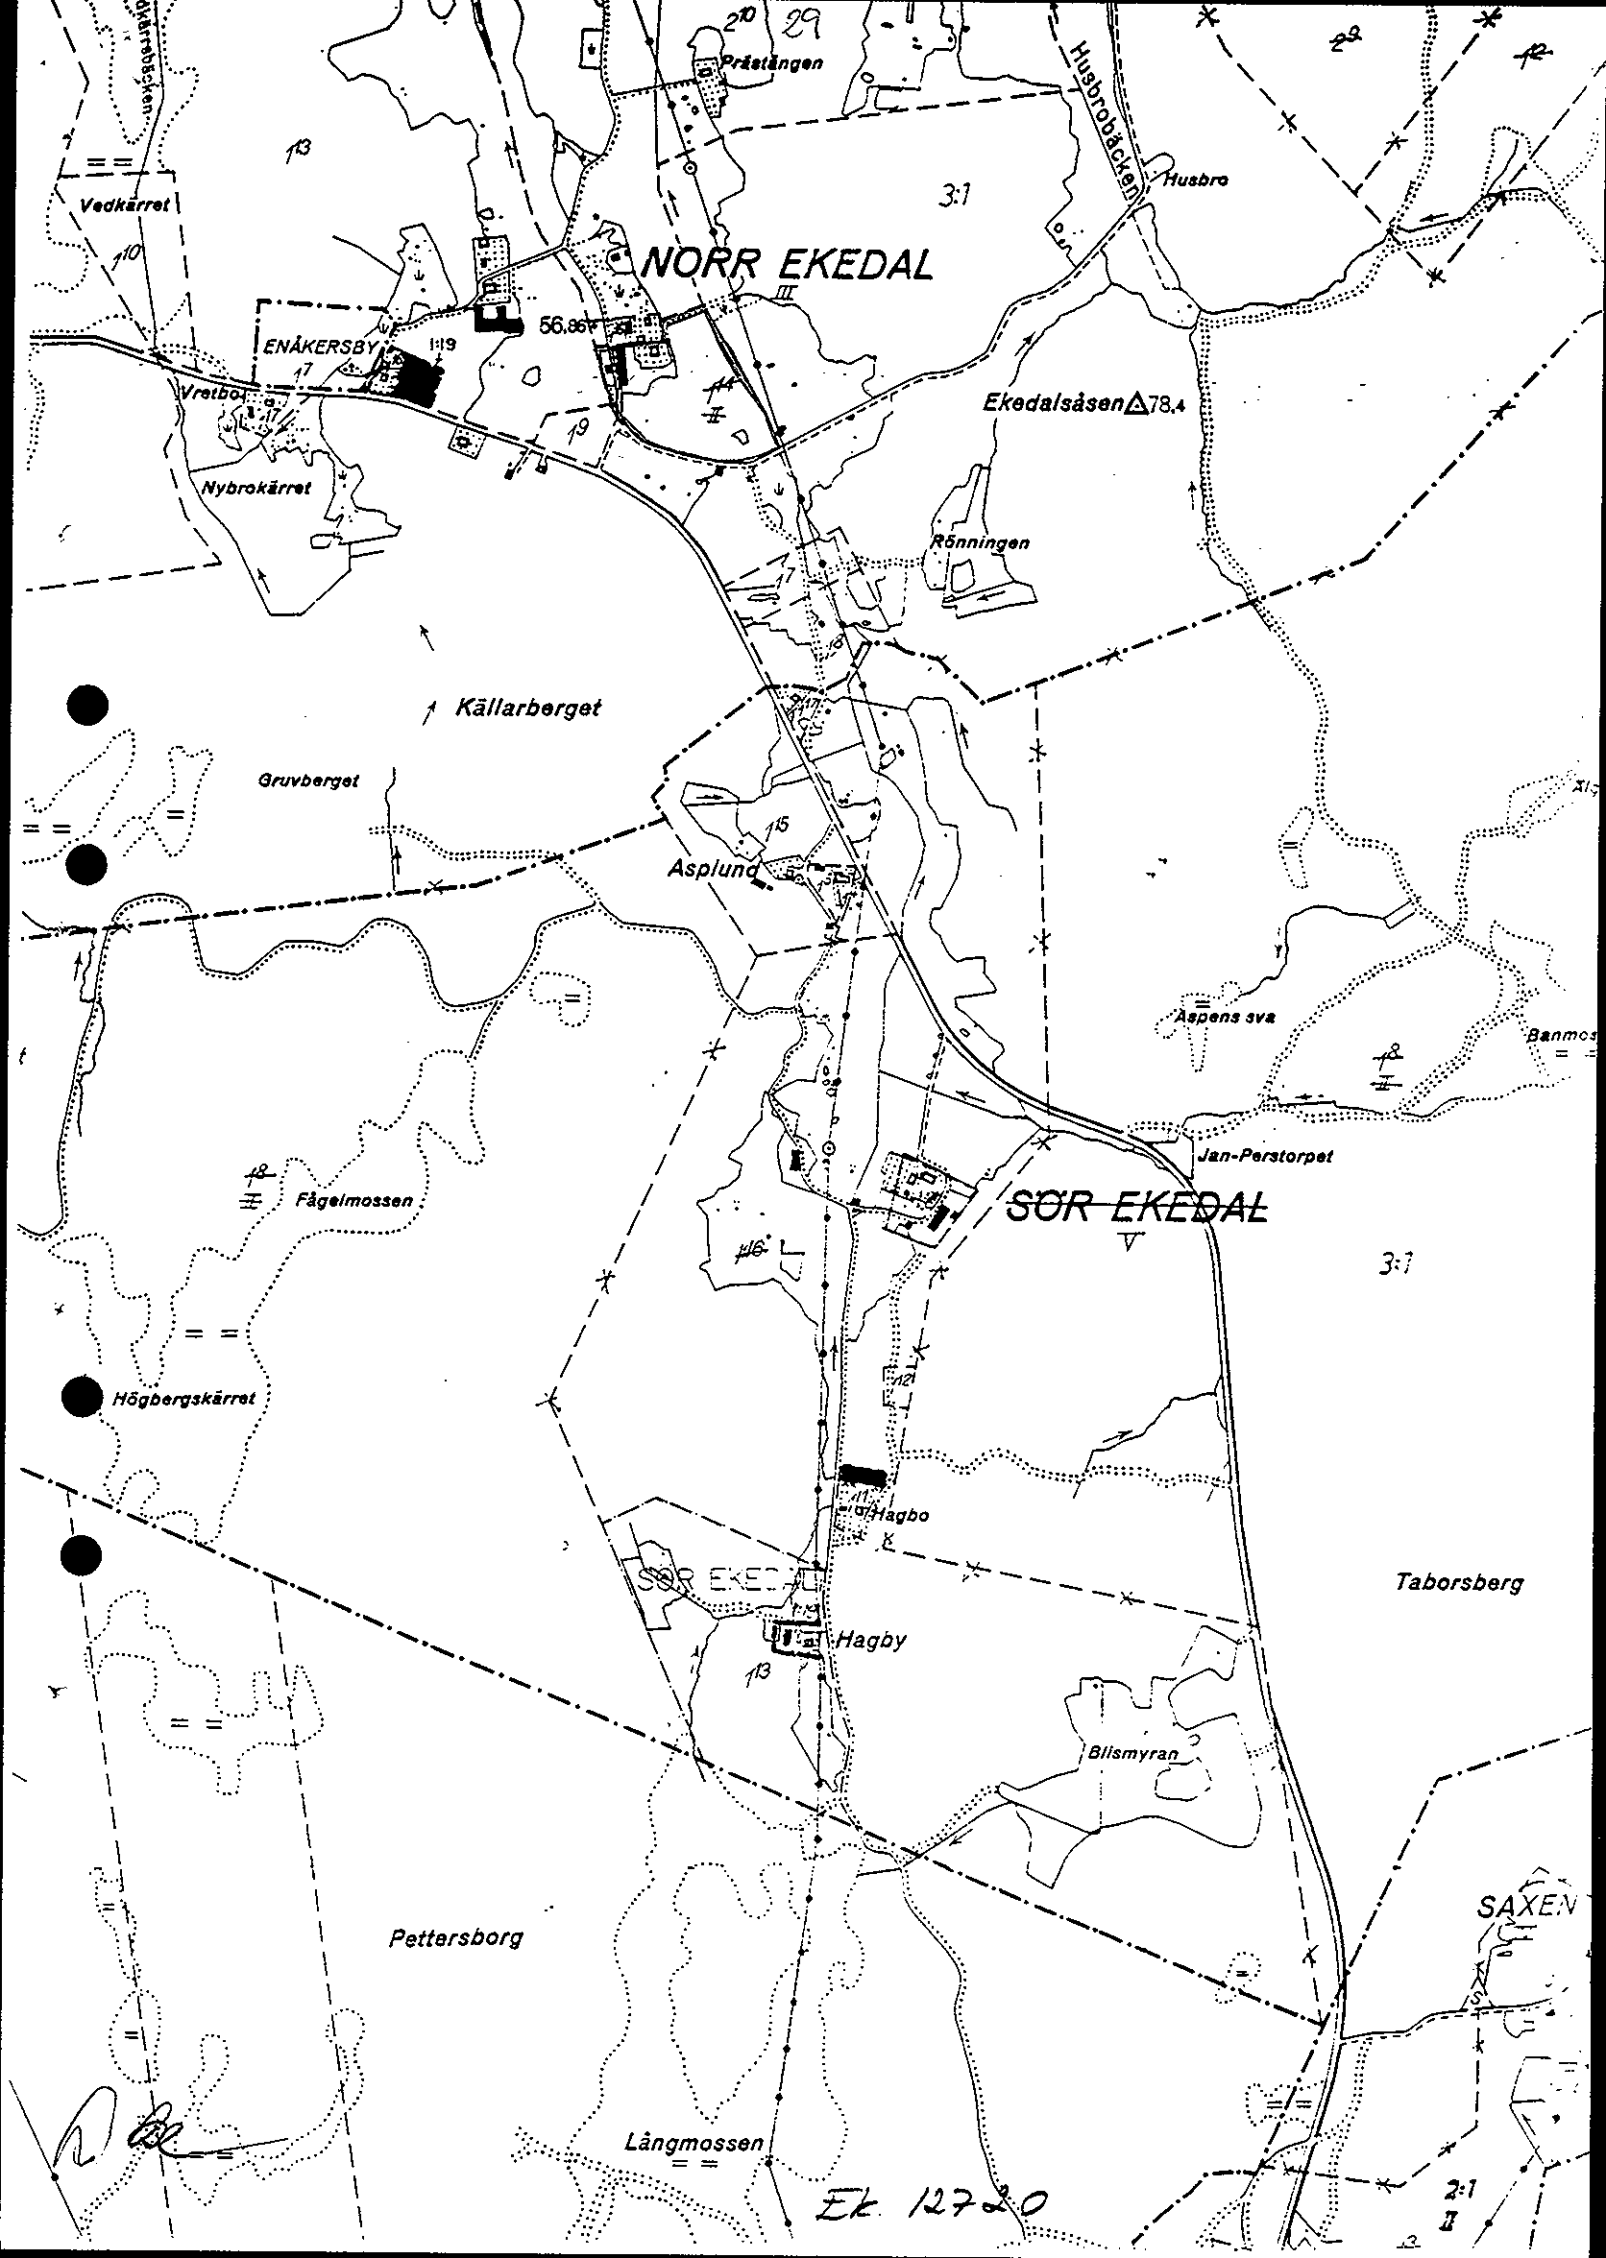

Dnr (7)
9173Arbetsområde (3)
En

Åtgärdstyper Ävst		Berörda fastigheter Norr Ekedal 3:1		Registerområde Heby	
Kommunkod (4) 1917	Kommunnamn (20) Heby		Sökande Stora Kopparbergslags AB Stora Skog Fastigheter 791 80 FALUN		
Åtgärdstyper, kod 11	Projektnr (8)	Ink datum (6) 91-02-26			
Ärendet beräknas vara avslutat					
Aktbilaga	Datum	Vidtagen åtgärd eller inkommen handling ¹		Anmärkningar	
KA1-5		Förrättningskarta ☒ Upprättad ☐ Inte upprättad		Antal blad 5	
BE 1		Beskrivning ☒ Fastighetsrättslig beskrivning i särskild aktbilaga (BE) ☐ Fastighetsrättslig beskrivning på förrättningskarta (KA)			
BE 2		☒ Teknisk beskrivning i särskild aktbilaga (BE) ☐ Teknisk beskrivning på förrättningskartan (KA)			
A	91-02-26	Ansökan delgiven Lindsjö			
C	"	Köpekontrakt			
		Visalista			
	91-03-13	Köpekontrakt			
	91-08-12	Sammanslag med dm 9174 till dm 91324			
B		Sakägareförteckning			
PR	91-08-27	Protokoll, förrättningen avslutas med snitt			
		☐ Forts på tillägsblad			

¹ Protokoll biläggs som aktbilagor PR 1, PR 2 osv i kronologisk ordning

Underrättelse till byggnadsnämnden (BN)

Datum, sign		Samråd med BN		Datum, sign	
☒ BN underrättad om förrättningen		☒ Med BN:s företrädare		1991-08-19/LS	
☒ BN underrättad om sammanträdet den 910827 910819/yl		Titel, namn: L. Carl + 2 k. + 1 k. + 1 k. + 1 k. + 1 k.			
☐ BN underrättad om sammanträdet den		Resultat av samrådet med BN			
☐ BN underrättad om förrättningens avslutande		☒ Ingen erinran		☐ Uttalande se aktbilaga	
		☐ Yttrande inhämtas		☐ BN:s synpunkter se nedan	
Anteckningar om samråd (också datum och sign)					

Expeditioner från FBM	Exp datum, sign	Expeditioner från FBM	Exp datum, sign
☒ Akt till LSt/FRM inom 1 v.	91-09-03/LS	☐ Underrättelse till IM om likvid m m (27 § FBLK)	
☐ Akt till FRM efter 4 v		☐	
☐ Akt till LSt/FRM, förrättn godk...		☐	
☒ Aktkopia till ÖLM f v b.	91-09-03/LS	Vid sammanläggning	
☒ Aktkopia till sakägaren	911008 LS	☐ Underrättelse till IM om ansökan ..	
☐		☐ Begäran till IM om yttrande	
☐ Fastighetsbildningsbeslut till LSt inom 1 v (25 § FBLK)		Bifogade handlingar:	
☐ Tillståndsbeslut till LSt inom 1 v (25 § FBLK)			
☐ Begäran om reg till FRM		☐ Underrättelse till IM om f-beslut ..	
☐ Akten bifogas		☐ Underrättelse till IM om att sökt sml ej skall genomföras.	
☐ Akten bifogas ej			
☐			

FBM:s BESLUT OM
INSTÄLLANDE AV
FÖRRÄTTNINGEN

Ansökningen återkallad. Förrättningen inställes. Förrättningskostnaderna skall betalas av

Om Ni vill överklaga beslutet skall Ni skriva till fastighetsdomstolen i länet inom fyra veckor från denna dag.

(Datum)

(Förrättningslantmätare)

Beslutet godkännes. Jag/vi har inte överlåtit område som ansökningen avsåg. (Stryks om meningen inte gäller.)

(Sökande)