


Fig. 14 till BURVIK 2:19

" 19 " " 2:18

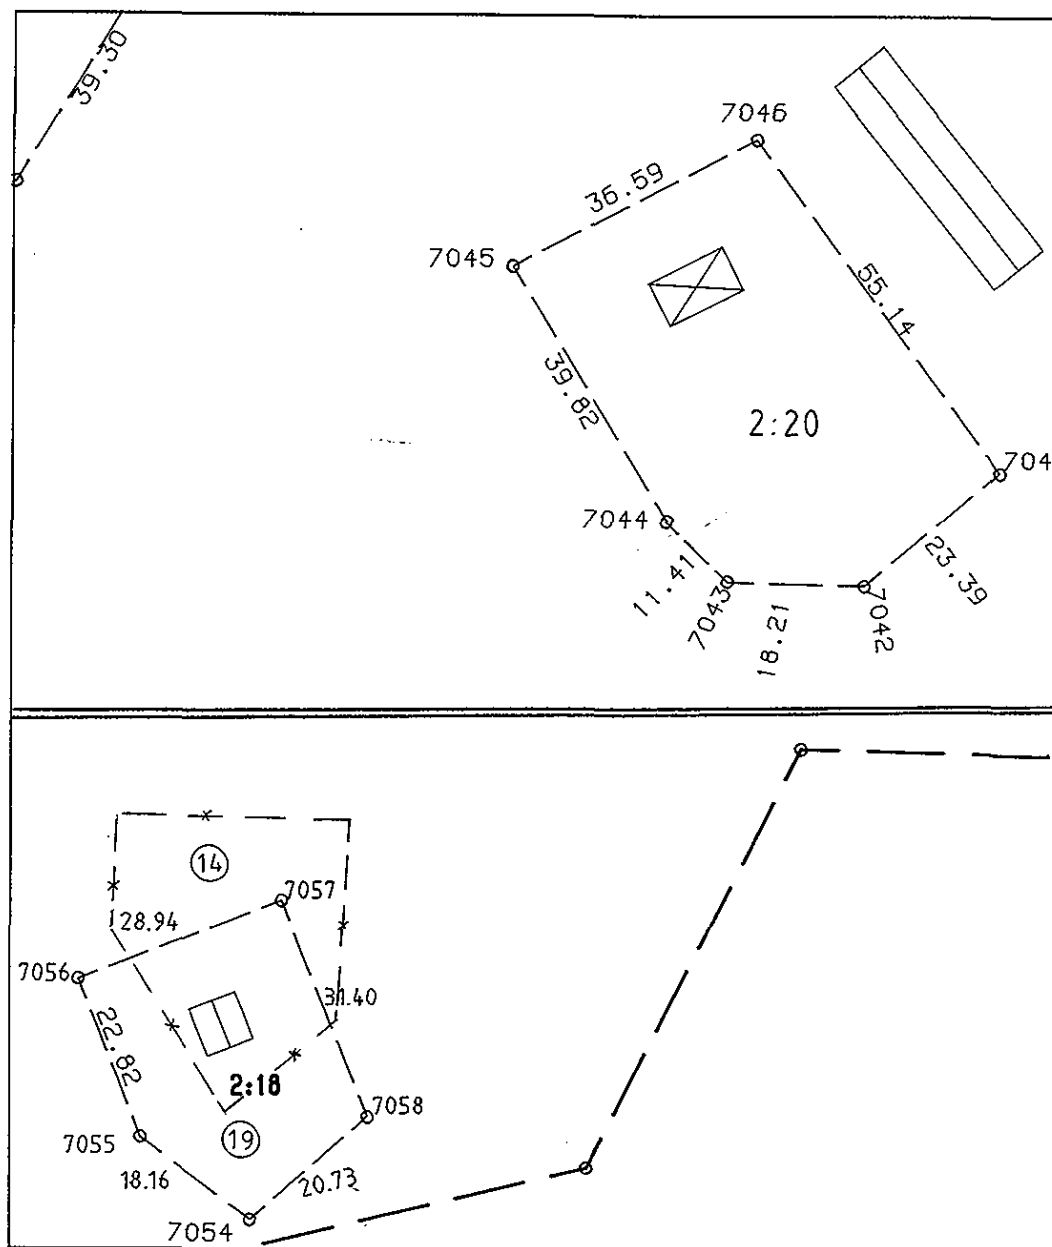

Skala 1:1000

REGISTRERING

Datum 1992-05-13

Införing i fastighetsregistret har
verkställts beträffande

Birgitta Wallin
För fastighetsregistermyndigheten

91:40