

Ärende Avstyckning från HILLINGE 1:4		Kommun Uppsala	Län Uppsala
Registerområde Hagby		Nybildade fastigheter Hillinge 1:15 i Uppsala	
Förrättningslantmätare J-O Svärd		Registreringsdatum 1975.09.25	
Fastighet, område m m		<input checked="" type="checkbox"/> Uppgift om åtgärd förrättningen avsett har införts i fastighetsregistret För fastighetsregistermyndigheten	
Fig	Areal ^{hökare} , m ² delareal	± ändring/ summa	Ägare, uppgifter till lokal skattemyndighet och andra anmärkningar

Lotten B

3236

Lennart Persson

Långmyra

740 20 Brunna

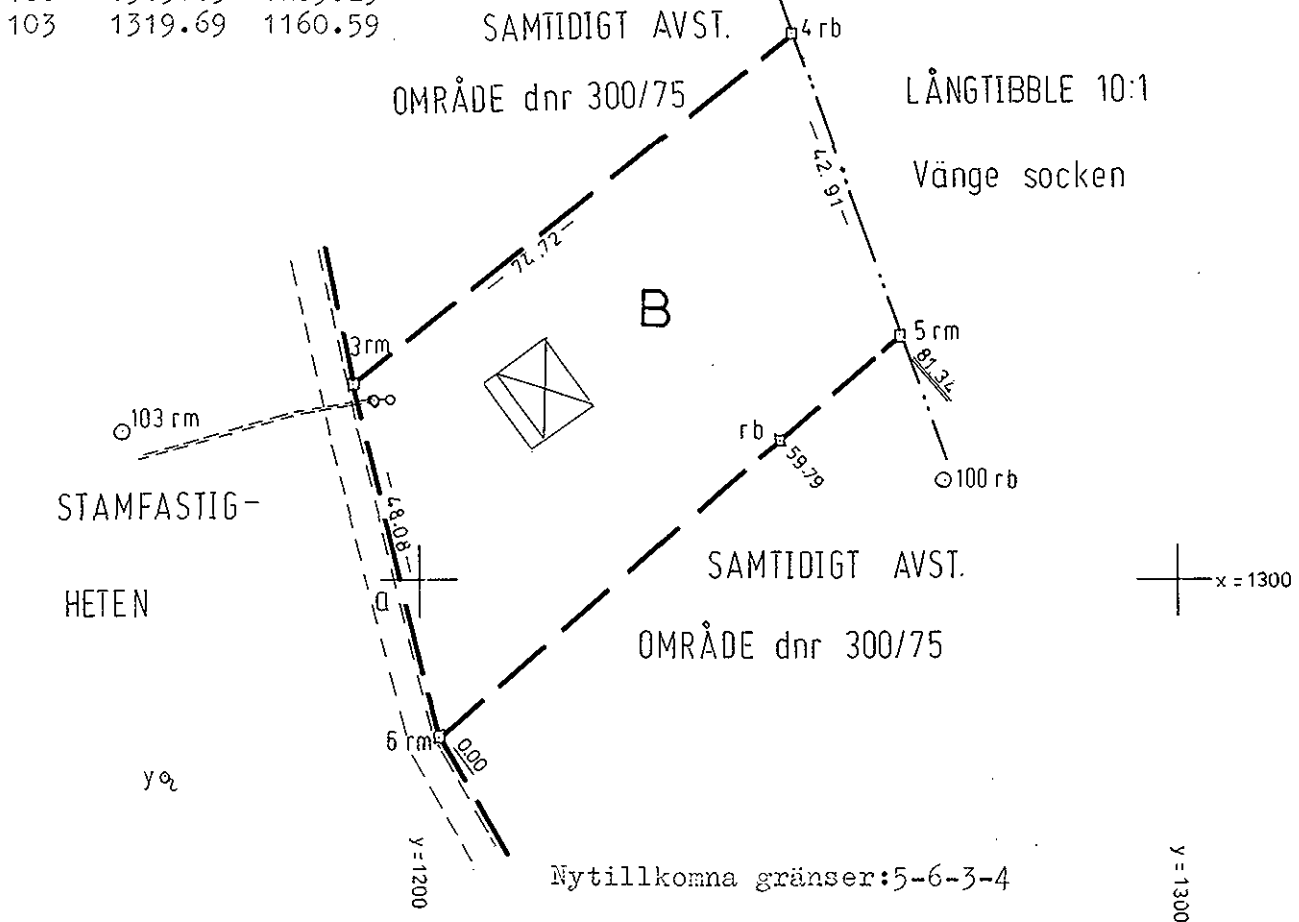
00-13

Nybildning av servitut

Med lotten B (härskande) följer rätt till utfart på vägen a, rätt till vattentäkt ur brunnen y och rätt att bibehålla och underhålla befintliga vatten- och avloppsledningar över stamfastigheten Hillinge 1:4 (tjänande)

Koordinatförteckning

Pkt	x	y
3	1325.91	1191.15
4	1373.18	1249.02
5	1332.74	1263.36
6	1279.12	1202.20
100	1313.13	1269.29
103	1319.69	1160.59

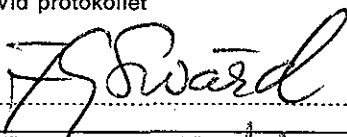
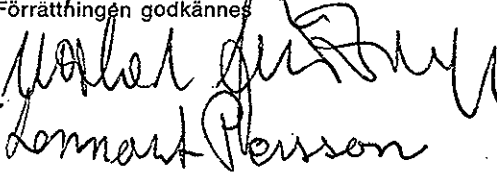
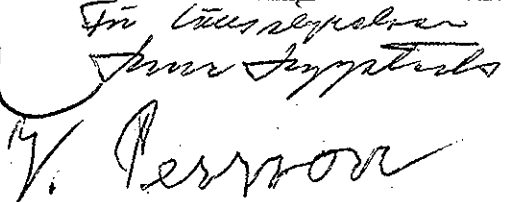


Skala 1:1000	Reg karta, lägesangivning 117 77:62	Fremställd genom nymätning
-----------------	--	-------------------------------

Mätning	Beräkning	Kartering	Ritn redigering
<i>JS</i>	<i>JS</i>	<i>JS</i>	<i>lus</i>

1975-09-05

144/74

Ärende	Avstyckning från HILLINGE 1:4		
	Registerområde Hagby	Kommun Uppsala	Län Uppsala
Förrättningslantmätare	Namn J-G Swärd		Handläggningsställe FBM:s kontor
Protokollförare	Namn Densamme		Handlagd <input checked="" type="checkbox"/> utan sammanträde <input type="checkbox"/> med sammanträde
Sakägare m m	Namn m m Valdemar Persson, ägare av Hillinge 1:4 (sökande) Lennart Persson, ägare av styckningslotten (sökande)		Närvarande
Yrkande	Se ansökningen, aktbil A, gåvobrev och tillägg till detta, aktbil B och C.		
Fastighetsbildningsbeslut	Skäl Området som är bebyggt med bostadshus är avsett för bostadsändamål och är lämpat härför. Byggnadsnämnden har tillstyrkt avstyckningen 1975-02-20. Avstyckningen kommer att följas av flera inom områdets närhet. Fastighetsbildningen strider inte mot bestämmelserna i 3 kap 3 § fastighetsbildningslagen.		
	Beslut Fastighetsbildning skall ske enligt karta och beskrivning, aktbilaga KA och BE. Avstyckad fastighet skall inte besvärmas av fordran som avses i 10 kap 9 § första stycket fastighetsbildningslagen.		
Fördelning av förrättningskostnaderna	Valdemar Persson hela kostnaden.		
Aktmottagare	Lennart Persson, Marmorvägen 12 A, 752 44 Uppsala Långmyra 740 20 Brunnåsa		
Avslutningsbeslut och besvärshänvisning	Förrättningen avslutas. Den som vill besvara sig över förrättningen får anföra besvär hos Uppsala tingsrätt, Fastighetsdomstolen, Box 207, 751 04 Uppsala. 1 Besvaren skall ha kommit in till tingsrätten inom fyra veckor från denna dag eller senast den 3/10 1975 Om besvär anförs skall vid besvärslagan fogas två avskriftar av denna och av handlingar som eventuellt hör till inlagan.		
Vid protokollet			
  			
Protokollet uppsatt/uppvisat	Förrättningen godkännes		
Datum	1975-09-05		
Förrättningslantmätare	