Lantmäterimyndigheten

2

A3L

Uppsala kommun

134870 134920 134970 135020

6641100

a = 0380-2018/170.1
b = 0380-2018/170.2
c = 0380-2018/170.3
d = 0380-2018/170.4
e = 0380-2018/170.5
f = 0380-2018/170.6

Nya gränser är preliminära och fastställs senare. Markering av nya gränspunkter sker i samband med att gränserna fastställs.

8:1
7

92365

92358

92369

Allmän väg nr 653

ga:9

135116

5:06

1
8:13

2
8:14

3
8:15

4
8:16

5
8:17

8:4

8:12

f

92370

e

92359

a

b

c

d

6
s:3

0380-2018/724

6641050

s:1
4

2:14
1

2:16

9:1
2

SVIA

2:14
2

2:17

Beskrivning, se aktbilaga BE1.

Nybildad fastighet figur 1 = SVIA 8:13

Nybildad fastighet figur 2 = SVIA 8:14

Nybildad fastighet figur 3 = SVIA 8:15

Nybildad fastighet figur 4 = SVIA 8:16

Nybildad fastighet figur 5 = SVIA 8:17

Nybildad samfällighet figur 6 = SVIA s:3

För det tekniska innehållet och kartarbetet svarar Ola Korpås

Teckenförklaring

- Gränspunkt
- Fastighetsgräns, gällande
- Fastighetsgräns, blivande
- 1:2 3 Fastighetsbeteckning, gällande
- **1:2 3** Fastighetsbeteckning, blivande
- Gemensamhetsanläggning
- Gemensamhetsanläggning
- Servitut
- ① Figur
- BERGA Trakt
- Odlingsmark
- Byggnad
- Bilväg

N

0 5 10 15 20 25
Meter 1:500

Teknisk beskrivning

Koordinatlista

Pkt	Norr	Öst	Markering
92358	6 641 079,93	134 900,61	Rör i mark
92359	6 641 053,48	134 888,63	Ej återfunnen
92365	6 641 089,20	134 940,57	Rör i betonggjutning
92369	6 641 082,02	134 993,55	Ej återfunnen
92370	6 641 059,92	134 969,25	Rör i mark, rubbad

Koordinatkvalitet: Inre 0,05 m yttre 0,05 m
Koordinatsystem: SWEREF 99 18 00
Framställd genom: Nymätning och kopiering från registerkarta
Mätmetod: Satellitmätning NRTK-tjänst

Förrättningskarta

Aktbilaga KA1
Ärendenummer: C187164
Upprättad år: 2019
Orig.format: A3L

Avstyckning från Svia 8:12, fastighetsreglering berörande styckningslotterna, Svia 8:12 och 9:1 (2018-000198)
Kommun: Uppsala
Län: Uppsala

Hanna Block
Förrättningslantmätare

Akt 0380-2018/170

Uppsala kommun

Lantmäterimyndigheten


3

A3L

Beskrivning, se aktbilaga BE1.

Rättigheter och samfälligheter kan vara ofullständigt redovisade.

För det tekniska innehållet och kartarbetet svarar Ola Korpås

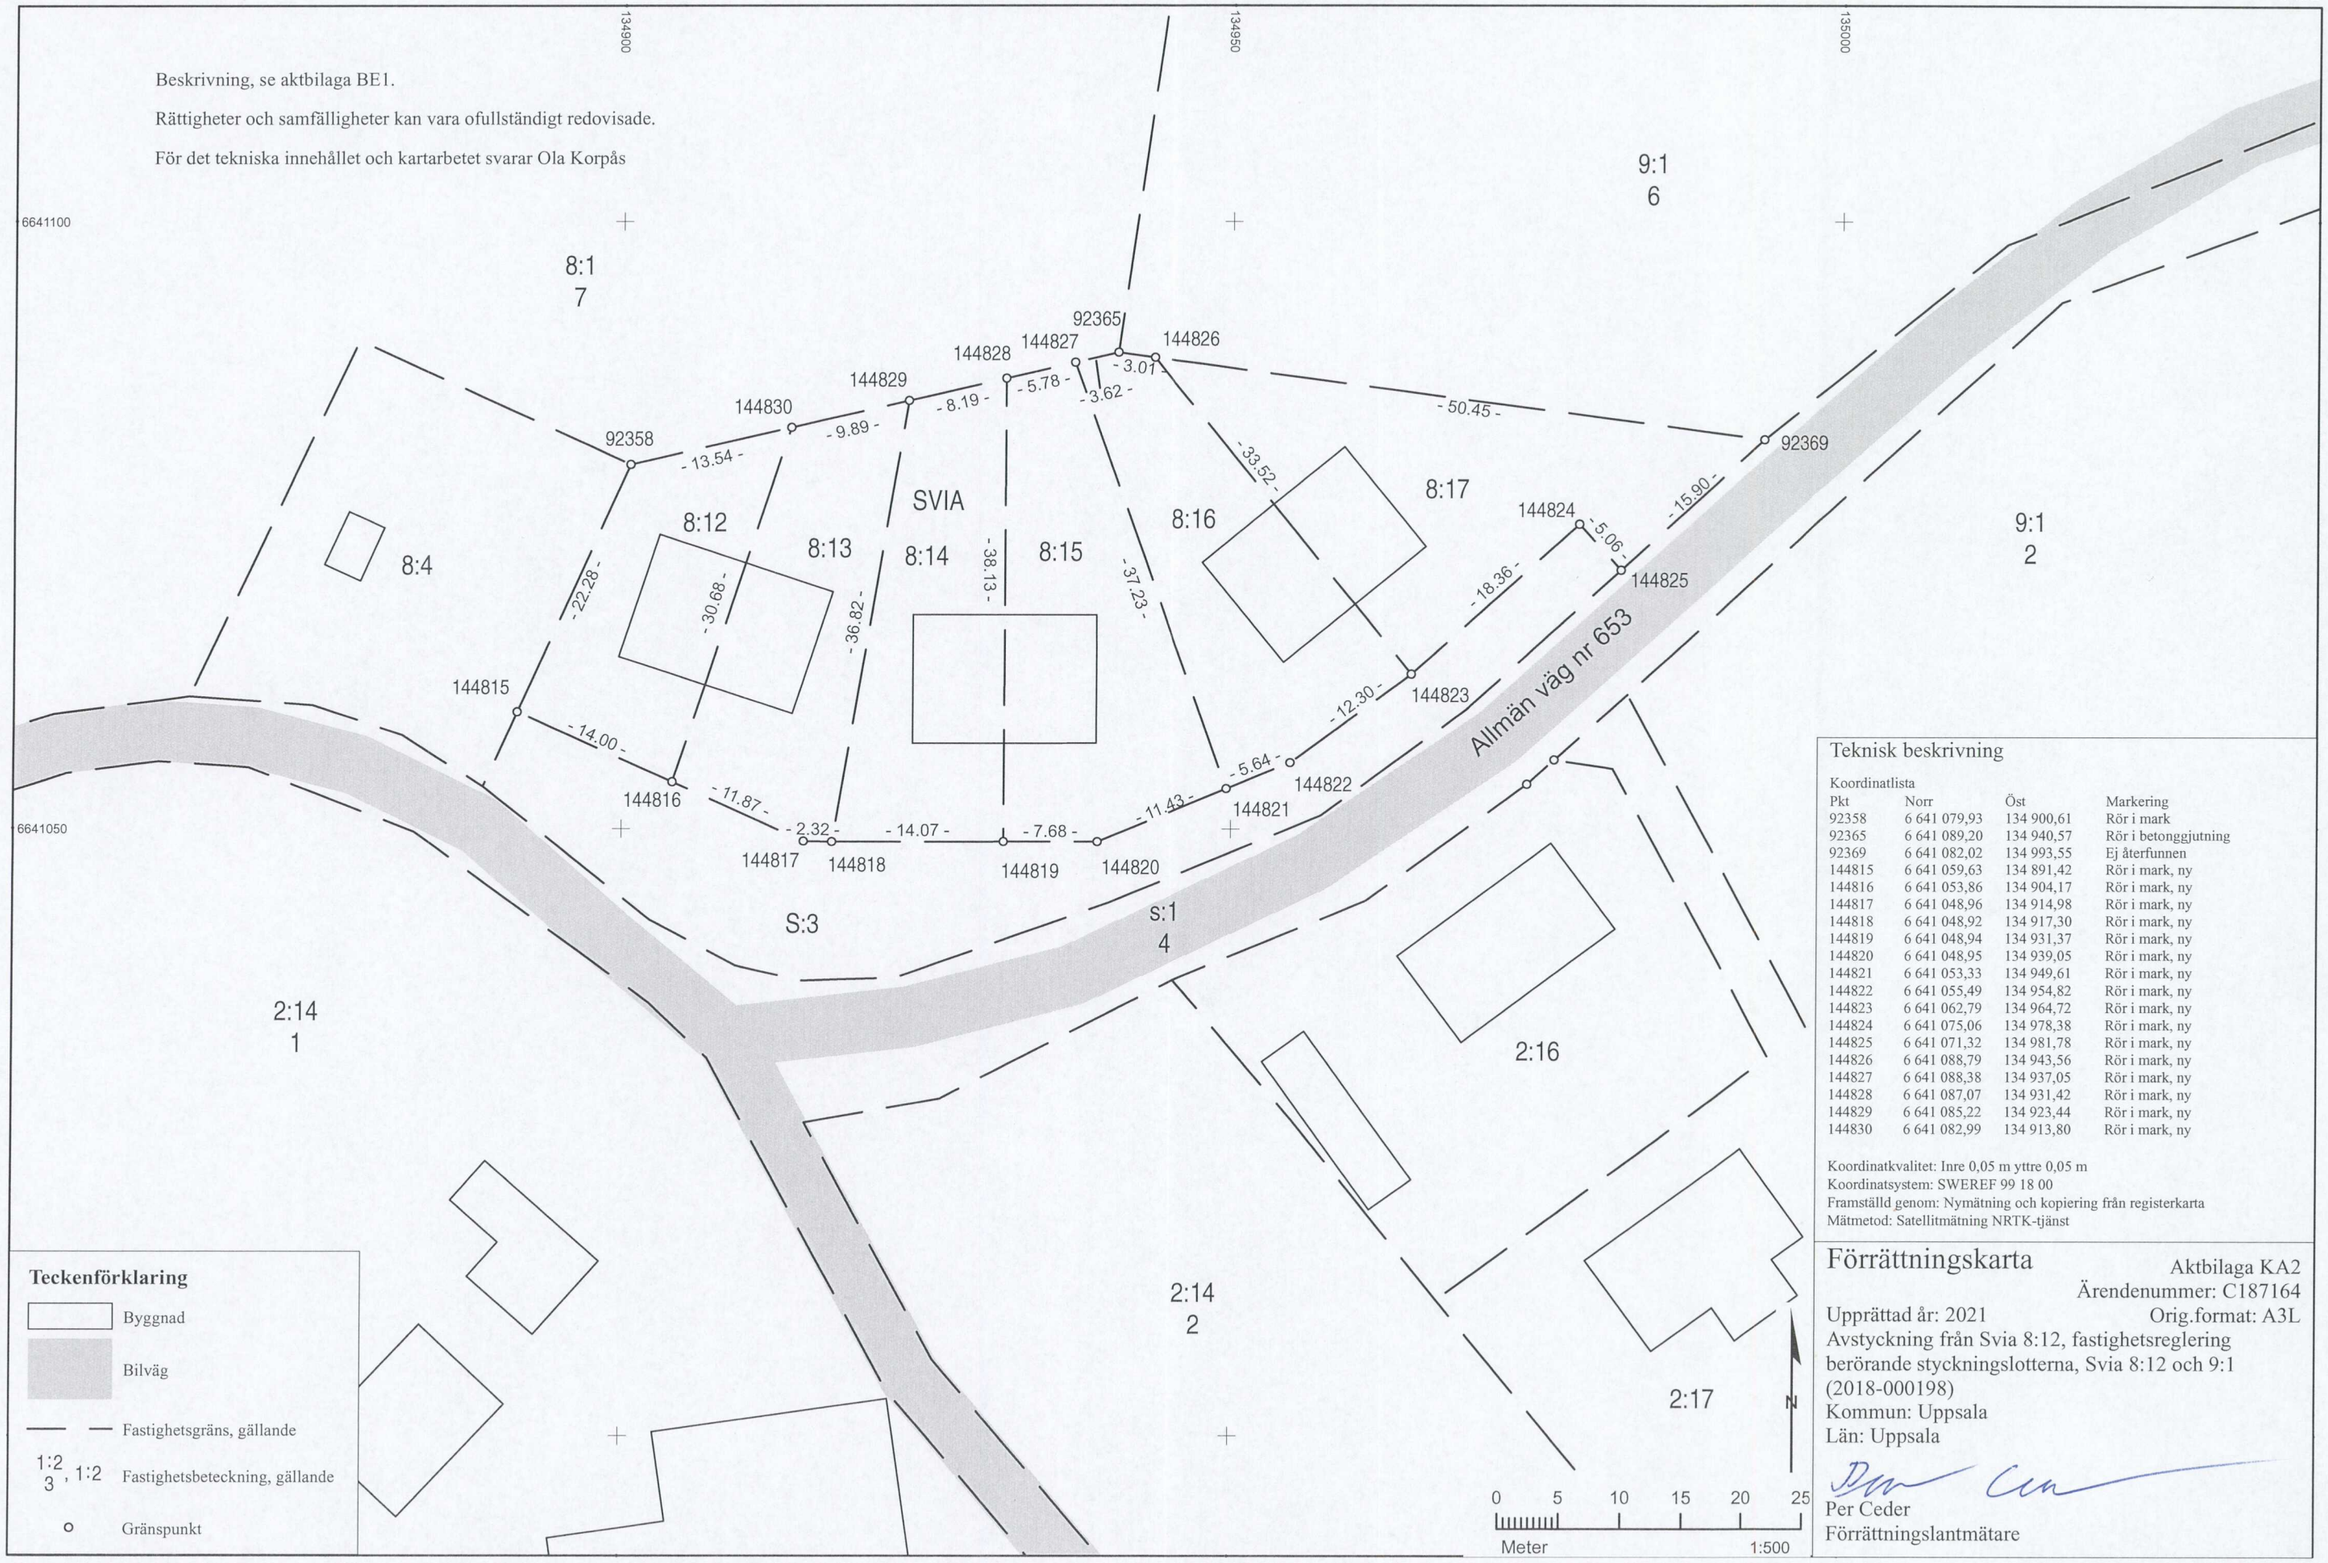

Teckenförklaring

- Byggnad
- Bilväg
- Fastighetsgräns, gällande
- 1:2 3, 1:2 Fastighetsbeteckning, gällande
- Gränspunkt

Teknisk beskrivning

Koordinatlista

Pkt	Norr	Öst	Markering
92358	6 641 079,93	134 900,61	Rör i mark
92365	6 641 089,20	134 940,57	Rör i betonggjutning
92369	6 641 082,02	134 993,55	Ej återfunnen
144815	6 641 059,63	134 891,42	Rör i mark, ny
144816	6 641 053,86	134 904,17	Rör i mark, ny
144817	6 641 048,96	134 914,98	Rör i mark, ny
144818	6 641 048,92	134 917,30	Rör i mark, ny
144819	6 641 048,94	134 931,37	Rör i mark, ny
144820	6 641 048,95	134 939,05	Rör i mark, ny
144821	6 641 053,33	134 949,61	Rör i mark, ny
144822	6 641 055,49	134 954,82	Rör i mark, ny
144823	6 641 062,79	134 964,72	Rör i mark, ny
144824	6 641 075,06	134 978,38	Rör i mark, ny
144825	6 641 071,32	134 981,78	Rör i mark, ny
144826	6 641 088,79	134 943,56	Rör i mark, ny
144827	6 641 088,38	134 937,05	Rör i mark, ny
144828	6 641 087,07	134 931,42	Rör i mark, ny
144829	6 641 085,22	134 923,44	Rör i mark, ny
144830	6 641 082,99	134 913,80	Rör i mark, ny

Koordinatkvalitet: Inre 0,05 m yttre 0,05 m
Koordinatsystem: SWEREF 99 18 00
Framställd genom: Nymätning och kopiering från registerkarta
Mätmetod: Satellitmätning NRTK-tjänst

Förrättningskarta

Aktbilaga KA2
Ärendenummer: C187164
Upprättad år: 2021
Orig.format: A3L

Avstyckning från Svia 8:12, fastighetsreglering berörande styckningslotterna, Svia 8:12 och 9:1 (2018-000198)
Kommun: Uppsala
Län: Uppsala

Per Ceder
Förrättningslantmätare

Akt 0380-2018/170

Andel i samfällighet

Erhåller andel i nybildad samfällighet Svia s:3	1
Andel i Svia s:3 efter förrättningen	1

Andel i gemensamhetsanläggning

Erhåller andelstal i Svia ga:11 från Svia 8:12	1
Andelstal i Svia ga:11 efter förrättningen	1
Fastigheten inträder i gemensamhetsanläggningen	
Erhåller andelstal i Svia ga:9 från Svia 8:12	1
Andelstal i Svia ga:9 efter förrättningen	1
Fastigheten inträder i gemensamhetsanläggningen	

Fastighetsreglering

Nytt servitut: 0380-2018/170.2
Ändamål: Vattenledning, avlopp
Rätt att anlägga, underhålla och förnya vattenledning och avloppsledning (b) från fastighetsgräns fram till gemensamhetsanläggning
Till förmån för: Svia 8:13
Belastar: Svia s:3

SVIA 8:14, ny fastighet

Ny adress: Svia 38A

Svia Development AB, lagfaren ägare

Avstyckning

Erhåller från Svia 8:12	fig 2	400 m² *Preliminär areal*
Areal enligt fastighetsregistret efter förrättningen		400 m² *Preliminär areal*

Andel i samfällighet

Erhåller andel i nybildad samfällighet Svia s:3	1
Andel i Svia s:3 efter förrättningen	1

Andel i gemensamhetsanläggning

Erhåller andelstal i Svia ga:11 från Svia 8:12	1
Andelstal i Svia ga:11 efter förrättningen	1
Fastigheten inträder i gemensamhetsanläggningen	

	Erhåller andelstal i Svia ga:9 från Svia 8:12		1
	Andelstal i Svia ga:9 efter förrättningen		1
	Fastigheten inträder i gemensamhetsanläggningen		
Fastighetsreglering	**Nytt servitut: 0380-2018/170.3** Ändamål: Vattenledning, avlopp Rätt att anlägga, underhålla och förnya vattenledning och avloppsledning (c) från fastighetsgräns fram till gemensamhetsanläggning Till förmån för: Svia 8:14 Belastar: Svia s:3		

SVIA 8:15, ny fastighet

Ny adress: Svia 38B

Svia Development AB, lagfaren ägare

Avstyckning	Erhåller från Svia 8:12	fig 3	470 m² *Preliminär areal*
	Areal enligt fastighetsregistret efter förrättningen		470 m² *Preliminär areal*
	Andel i samfällighet		
	Erhåller andel i nybildad samfällighet Svia s:3		1
	Andel i Svia s:3 efter förrättningen		1
	Andel i gemensamhetsanläggning		
	Erhåller andelstal i Svia ga:11 från Svia 8:12		1
	Andelstal i Svia ga:11 efter förrättningen		1
	Fastigheten inträder i gemensamhetsanläggningen		
	Erhåller andelstal i Svia ga:9 från Svia 8:12		1
	Andelstal i Svia ga:9 efter förrättningen		1
	Fastigheten inträder i gemensamhetsanläggningen		
Fastighetsreglering	**Nytt servitut: 0380-2018/170.4** Ändamål: Vattenledning, avlopp Rätt att anlägga, underhålla och förnya vattenledning och avloppsledning (d) från fastighetsgräns fram till gemensamhetsanläggning Till förmån för: Svia 8:15 Belastar: Svia s:3		

SVIA 8:16, ny fastighet

Ny adress: Svia 40A

Svia Development AB, lagfaren ägare

Avstyckning	Erhåller från Svia 8:12	fig 4	420 m²
			Preliminär areal
	Areal enligt fastighetsregistret efter förrättningen		420 m²
			Preliminär areal
	Andel i samfällighet		
	Erhåller andel i nybildad samfällighet Svia s:3		1
	Andel i Svia s:3 efter förrättningen		1
	Andel i gemensamhetsanläggning		
	Erhåller andelstal i Svia ga:11 från Svia 8:12		1
	Andelstal i Svia ga:11 efter förrättningen		1
	Fastigheten inträder i gemensamhetsanläggningen		
	Erhåller andelstal i Svia ga:9 från Svia 8:12		1
	Andelstal i Svia ga:9 efter förrättningen		1
	Fastigheten inträder i gemensamhetsanläggningen		
Fastighetsreglering	**Nytt servitut: 0380-2018/170.5** Ändamål: Vattenledning, avlopp Rätt att anlägga, underhålla och förnya vattenledning och avloppsledning (e) från fastighetsgräns fram till gemensamhetsanläggning Till förmån för: Svia 8:16 Belastar: Svia s:3		

SVIA 8:17, ny fastighet

Ny adress: Svia 40B

Svia Development AB, lagfaren ägare

Avstyckning	Erhåller från Svia 8:12	fig 5	570 m²
	Areal enligt fastighetsregistret efter förrättningen		570 m²

Andel i samfällighet

Erhåller andel i nybildad samfällighet Svia s:3 1
Andel i Svia s:3 efter förrättningen 1

Andel i gemensamhetsanläggning

Erhåller andelstal i Svia ga:11 från Svia 8:12 1
Andelstal i Svia ga:11 efter förrättningen 1
Fastigheten inträder i gemensamhetsanläggningen

Erhåller andelstal i Svia ga:9 från Svia 8:12 1
Andelstal i Svia ga:9 efter förrättningen 1
Fastigheten inträder i gemensamhetsanläggningen

Verkan på servitut: 0380-2018/72.4
Ändamål: Avlopp, vattenledning
Till förmån för: Svia 2:16
Belastar: Svia 8:17 i stället för Svia 8:12

Fastighetsreglering

Nytt servitut: 0380-2018/170.6
Ändamål: Vattenledning, avlopp
Rätt att anlägga, underhålla och förnya vattenledning och avloppsledning (f) från fastighetsgräns fram till gemensamhetsanläggning
Till förmån för: Svia 8:17
Belastar: Svia s:3

SVIA S:3, ny samfällighet

Avstyckning

Erhåller från Svia 8:12 fig 6 775 m²
Preliminär areal

Areal enligt fastighetsregistret efter förrättningen 775 m²
Preliminär areal

Ändamål: Gemensam Mark, Väg

Delägande fastigheter:
Svia 8:12 1
Svia 8:13 1
Svia 8:14 1
Svia 8:15 1
Svia 8:16 1
Svia 8:17 1

Fastighetsreglering

Nytt servitut: 0380-2018/170.1
Ändamål: Vattenledning, avlopp
Rätt att anlägga, underhålla och förnya vattenledning och avloppsledning (a) från fastighetsgräns fram till gemensamhetsanläggning
Till förmån för: Svia 8:12
Belastar: Svia s:3

Nytt servitut: 0380-2018/170.2
Ändamål: Vattenledning, avlopp
Rätt att anlägga, underhålla och förnya vattenledning och avloppsledning (b) från fastighetsgräns fram till gemensamhetsanläggning
Till förmån för: Svia 8:13
Belastar: Svia s:3

Nytt servitut: 0380-2018/170.3
Ändamål: Vattenledning, avlopp
Rätt att anlägga, underhålla och förnya vattenledning och avloppsledning (c) från fastighetsgräns fram till gemensamhetsanläggning
Till förmån för: Svia 8:14
Belastar: Svia s:3

Nytt servitut: 0380-2018/170.4
Ändamål: Vattenledning, avlopp
Rätt att anlägga, underhålla och förnya vattenledning och avloppsledning (d) från fastighetsgräns fram till gemensamhetsanläggning
Till förmån för: Svia 8:15
Belastar: Svia s:3

Nytt servitut: 0380-2018/170.5
Ändamål: Vattenledning, avlopp
Rätt att anlägga, underhålla och förnya vattenledning och avloppsledning (e) från fastighetsgräns fram till gemensamhetsanläggning
Till förmån för: Svia 8:16
Belastar: Svia s:3

Nytt servitut: 0380-2018/170.6
Ändamål: Vattenledning, avlopp
Rätt att anlägga, underhålla och förnya vattenledning och avloppsledning (f) från fastighetsgräns fram till gemensamhetsanläggning
Till förmån för: Svia 8:17
Belastar: Svia s:3

Hanna Block