

Förrättning AVSTYCKNING FRÅN FILMS-ÖSTERBY 3:5	Kommun ÖSTHAMMAR	Län UPPSALA
	Registerområde ÖSTHAMMAR	
Förrättningslantmätare <i>Peter Wiström</i> PETER WISTRÖM	Registreringsbevis Förrättningen är registrerad 1996-08-02 För lantmäterimyndigheten <i>Karin Matt</i>	

Fastighetsrättslig beskrivning, aktbilaga BE 1

Teknisk beskrivning, aktbilaga BE 2

Lotten A = FILMS-ÖSTERBY 3:34


Lotten B = "- 3:35

X=6677200

+

+

X=6677100

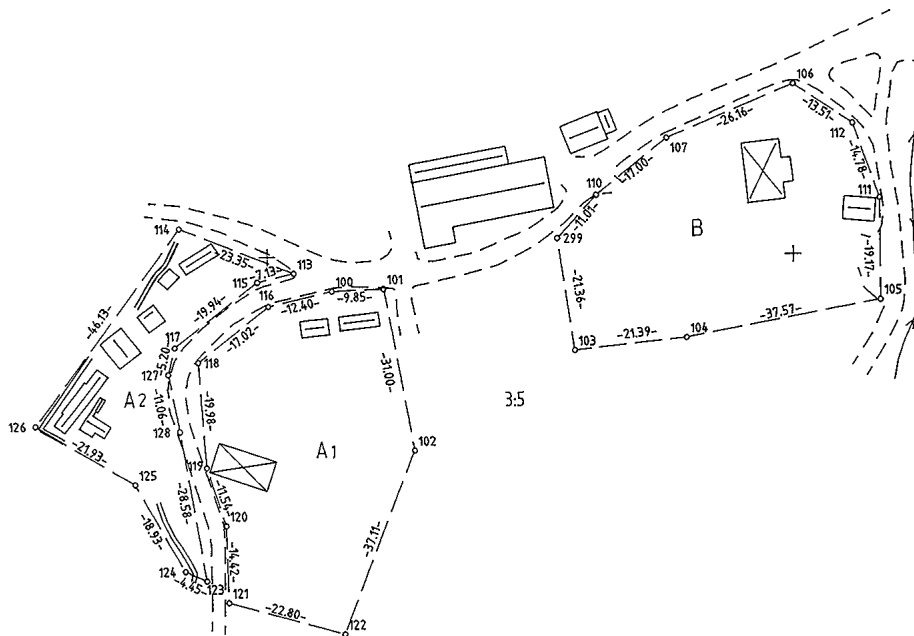

X=6677000

+

Nyttillkomna gränser : 101-102-122-121-120-119-118-116-100-101,  
114-113-115-117-127-128-123-124-125-126-103-104-105-111-112-106-107-110-299-103

Framställd genom Nymätning	Koordinatsystem RIKETS	Mätklass: III	Skala 1 : 1000
För det tekniska innehållet svarar <i>Ann-Christin Sundgren</i>		Reg karta, lägesangivning EK 128 52; 78, 79	Beteckningsstandard TFA 4.6 B:5