



Kartutsnitt Uppsala kommun

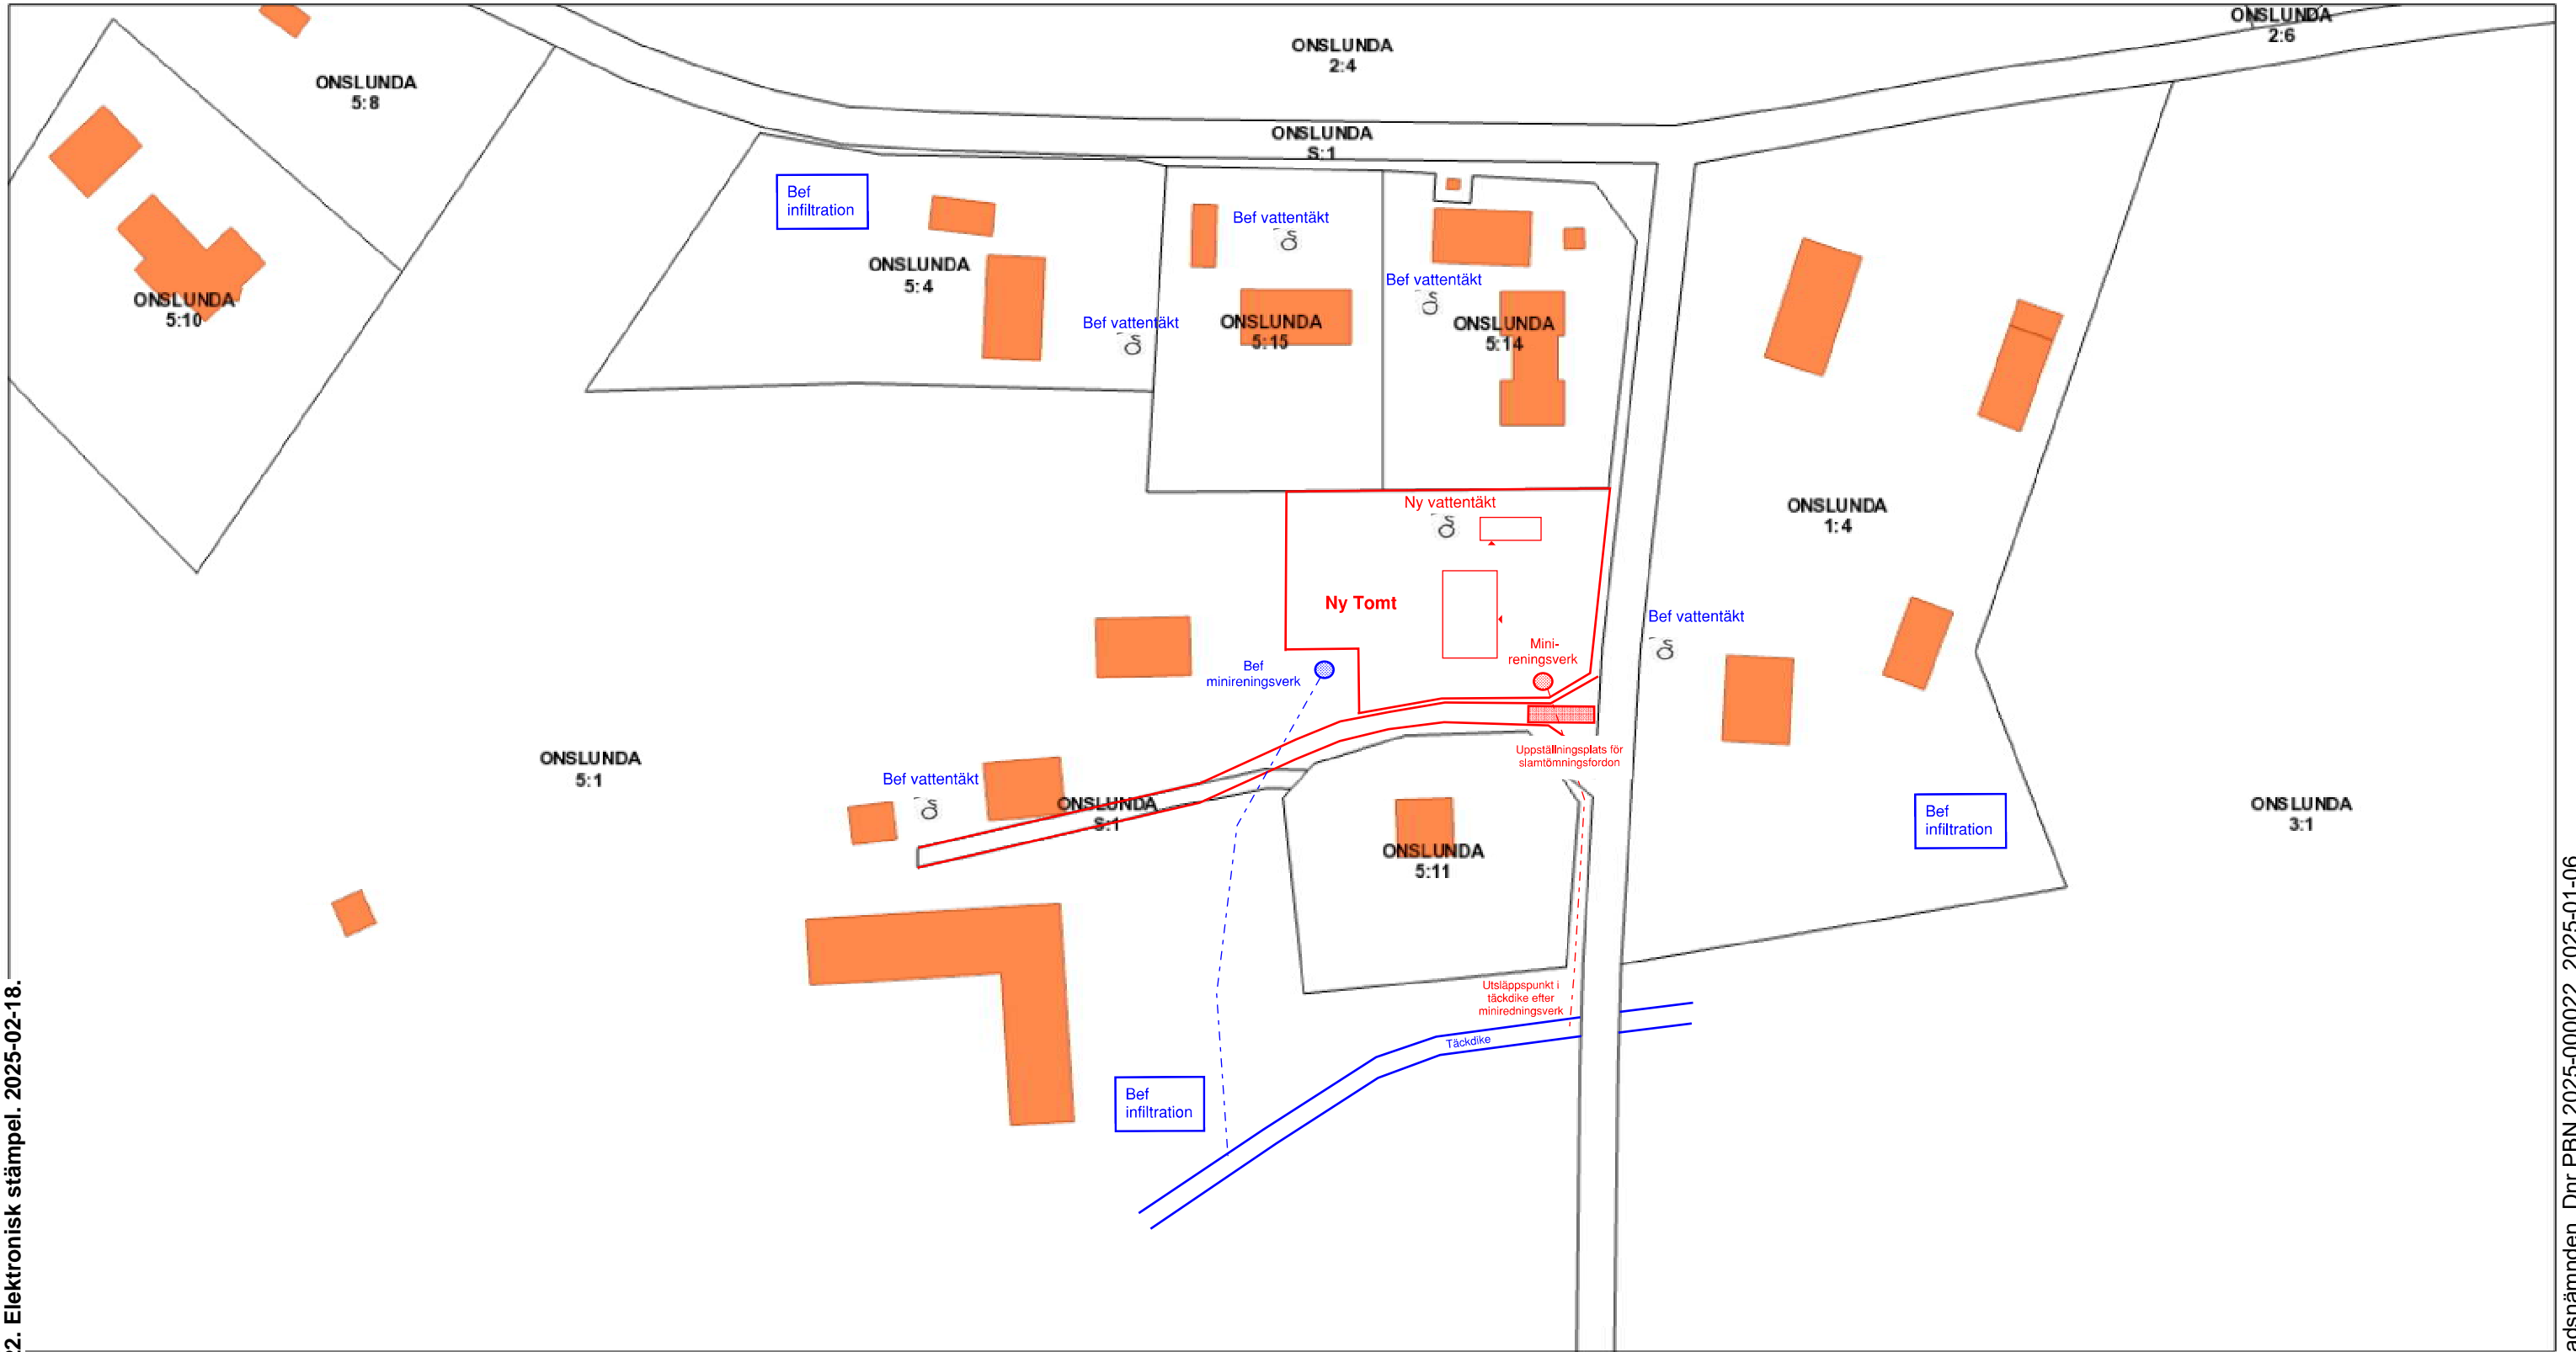

Beslutshandling, PBN 2025-000022. Elektronisk stämpel, 2025-02-18.

- Fastighetsgränser
- Fastighetsbeteckningar
- Byggnader
- Befintligt
- Projekterat

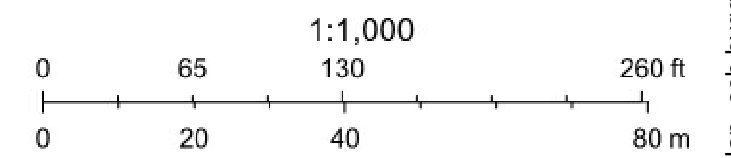

Uppsala kommun, plan- och byggnadsnämnden. Dnr PBN 2025-000022, 2025-01-06