



FÖRENKLAD NYBYGGNADSKARTA TINAN 2

Dnr: MBF24-100

Adress: LAGGKÄRLSVÄGEN 10
Areal (m²): 1030,3
Giltighetstid: 2 år

Upprättad: 2024-01-26
Mätt av: Linda Hallman
Reviderad:

av: Kerstin Paulsson
av:

Planförhållanden

Detaljplan: 0126K-11553

Laga kraft: 1990-03-08

Fastigheten är belägen inom detaljplan: Ja

Planavgift: Nej

Kontaktuppgifter: Stadsbyggnadsavdelning

Teckenförklaring

	Kvarterstraktgräns		Bostad husliv/takfot
	Fastighetsgräns		Komplementbyggnad husliv/takfot
	Detaljplan: Användningsgräns		Byggnadstillbehör
	Detaljplan: Egenskapsgräns		Marken får ej bebyggas
	Väggkant		Endast komplementbyggnad får uppföras
	GCM-väg		Servitut
	Höjdkurva		Ledningsrät
	Mur		Gemensamhetsanläggning
	Stödmur		Arbetsfix
	Staket		Höjdpunkt
	Häck		Entrejhöjd
	Vattendrag		Golvhöjd/Färdigt golv
	Gränspunkt		Endast komplementbyggnad får uppföras
	Belysningsstolpe		
	Kopplingskåp		


Övriga uppgifter

SKALA 1:100


Kvalité på gräns: +/- 0,05m

Arbetsfix: +54,88
Markeringstyp: Spik i asfalt

Granskat av: Mats Skilberg

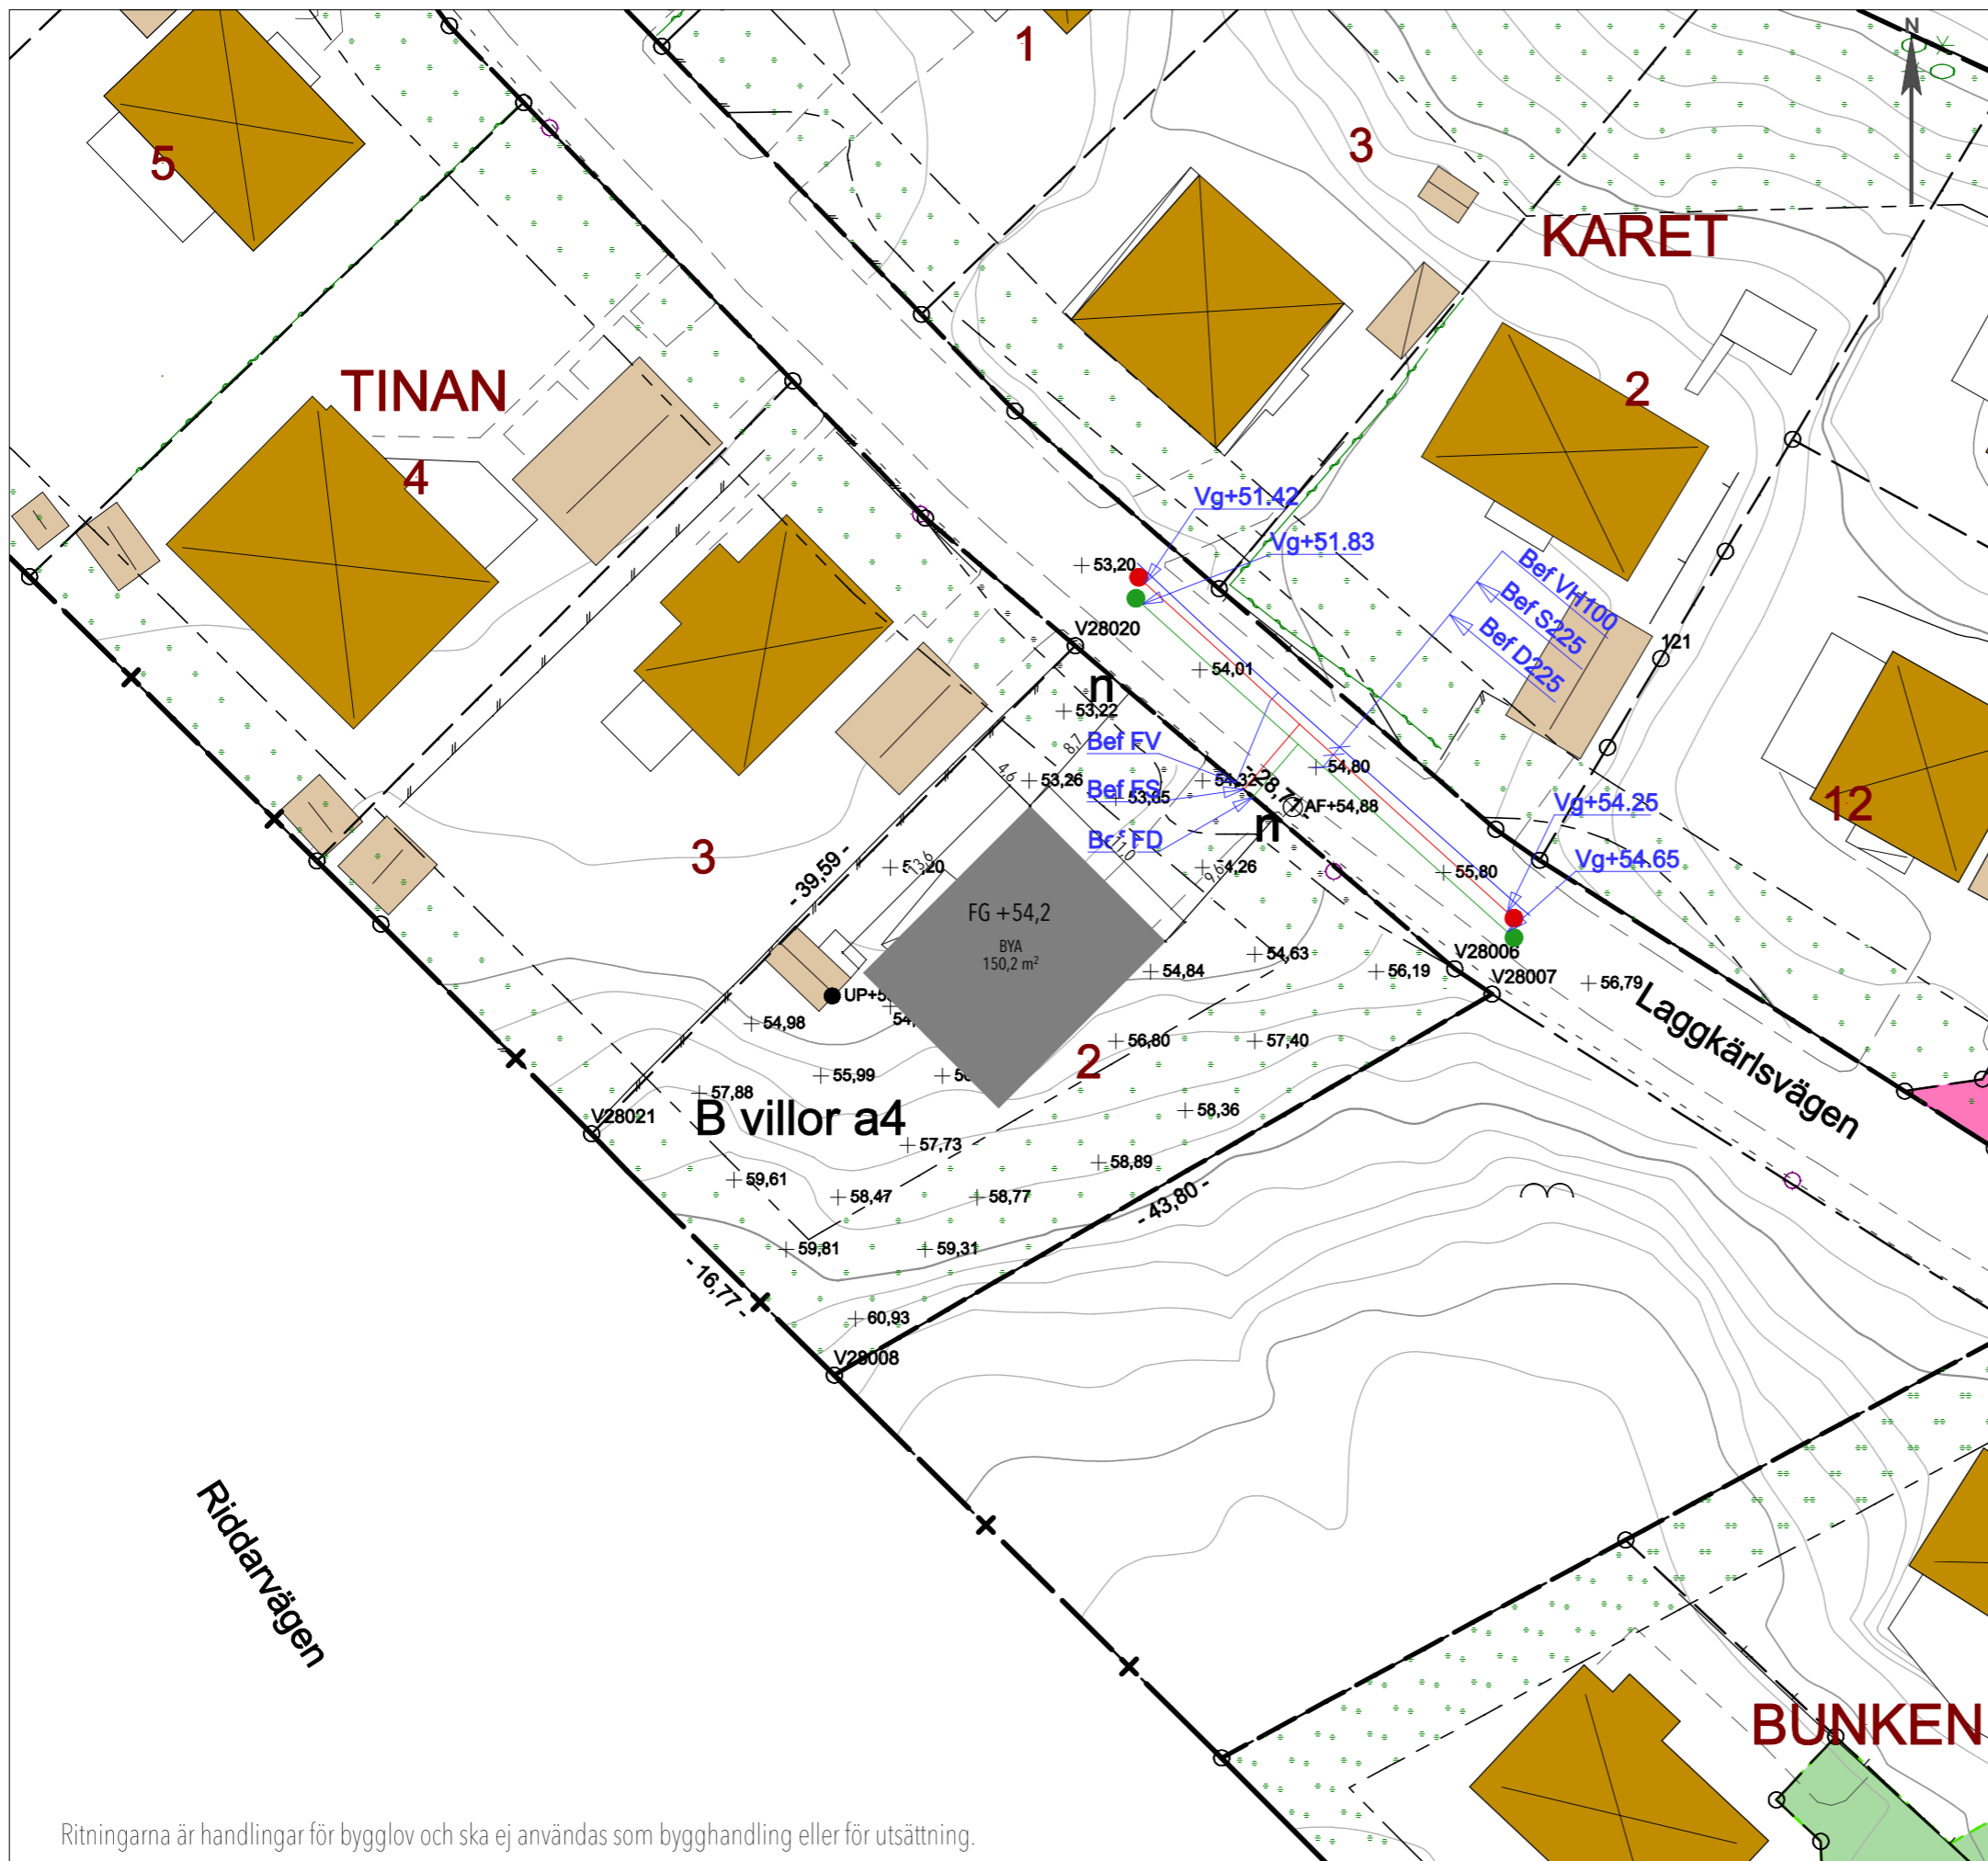

Ritningarna är handlingar för bygglov och ska ej användas som bygghandling eller för utsättning.


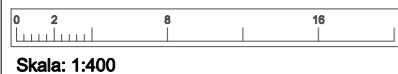


Format: A3L

Koordinatsystem: Sweref 99 18 00
Höjdsystem: RH 2000



Nivåkurvor är ingen exakt redovisning av höjden och bör inte användas vid detaljprojektering

Planinformationen är en tolkning av detaljplanen För korrekt information se plankarta.

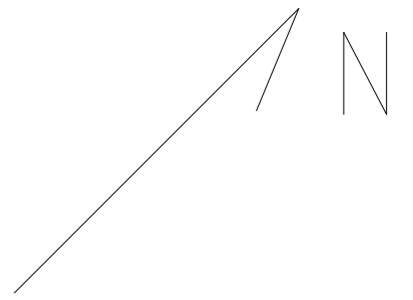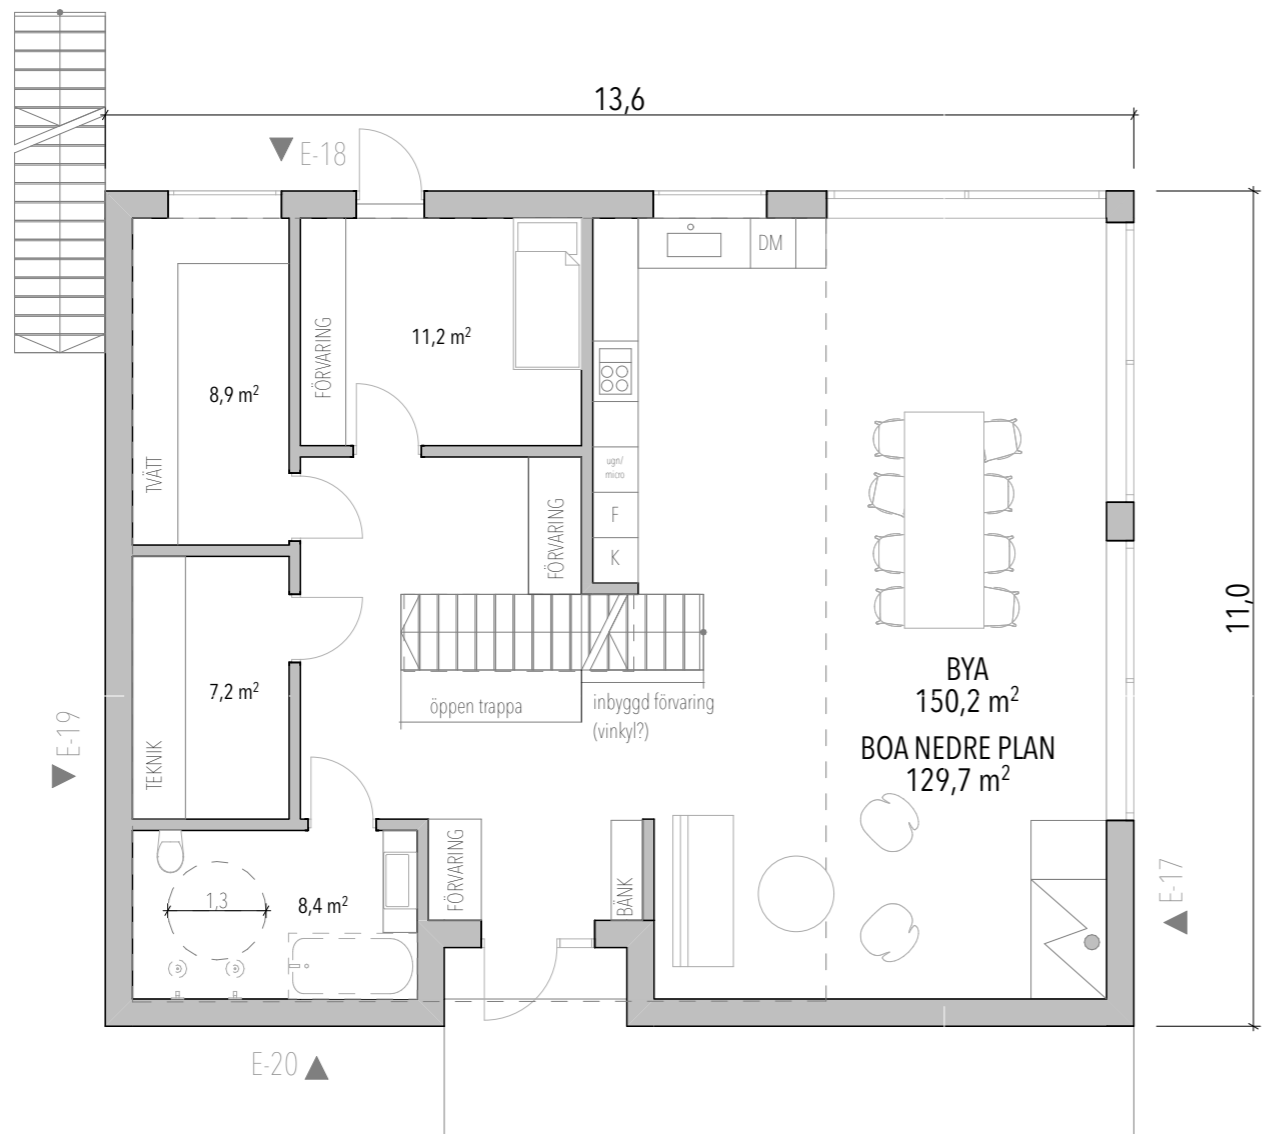



Ritningarna är handlingar för bygglov och ska ej användas som bygghandling eller för utsättning.

MATHÉ ARKITEKTER	TINAN 2	
	A.04.2 PLANFÖRSLAG	
	SKALA: 1:100 (A3)	RITNING: A
	T.A M.VD	DATUM: 2024-02-07

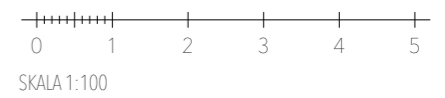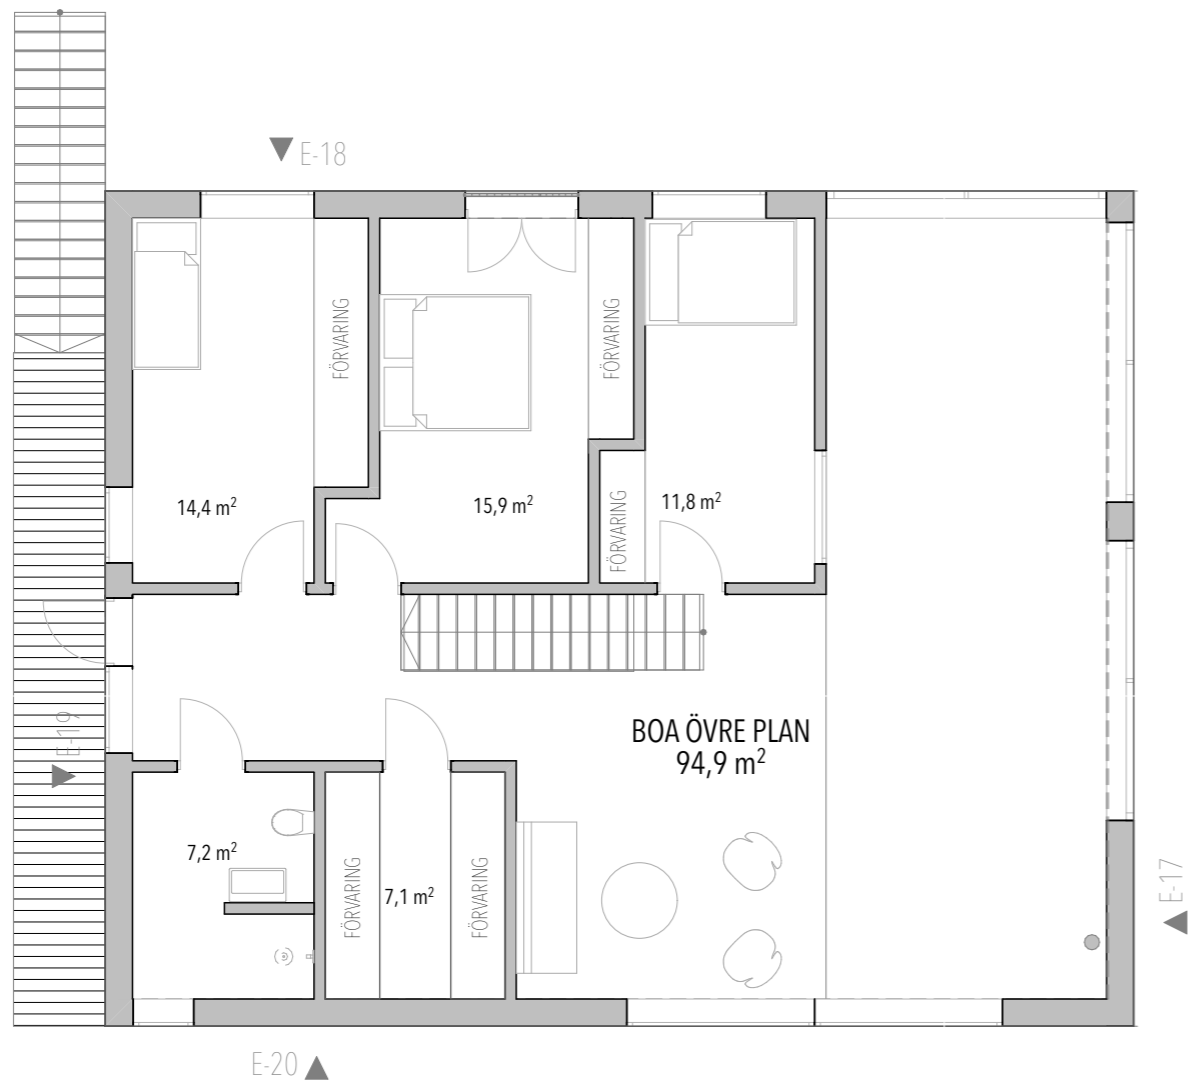


Ritningarna är handlingar för bygglov och ska ej användas som bygghandling eller för utsättning.

MATHÉ ARKITEKTER	TINAN 2	
	A.04.3 ÖVRE PLAN	
	SKALA: 1:100, 1:197,27, 1:164,24 (A3)	RITNING: A
	T.A M.VD	DATUM: 2024-02-07

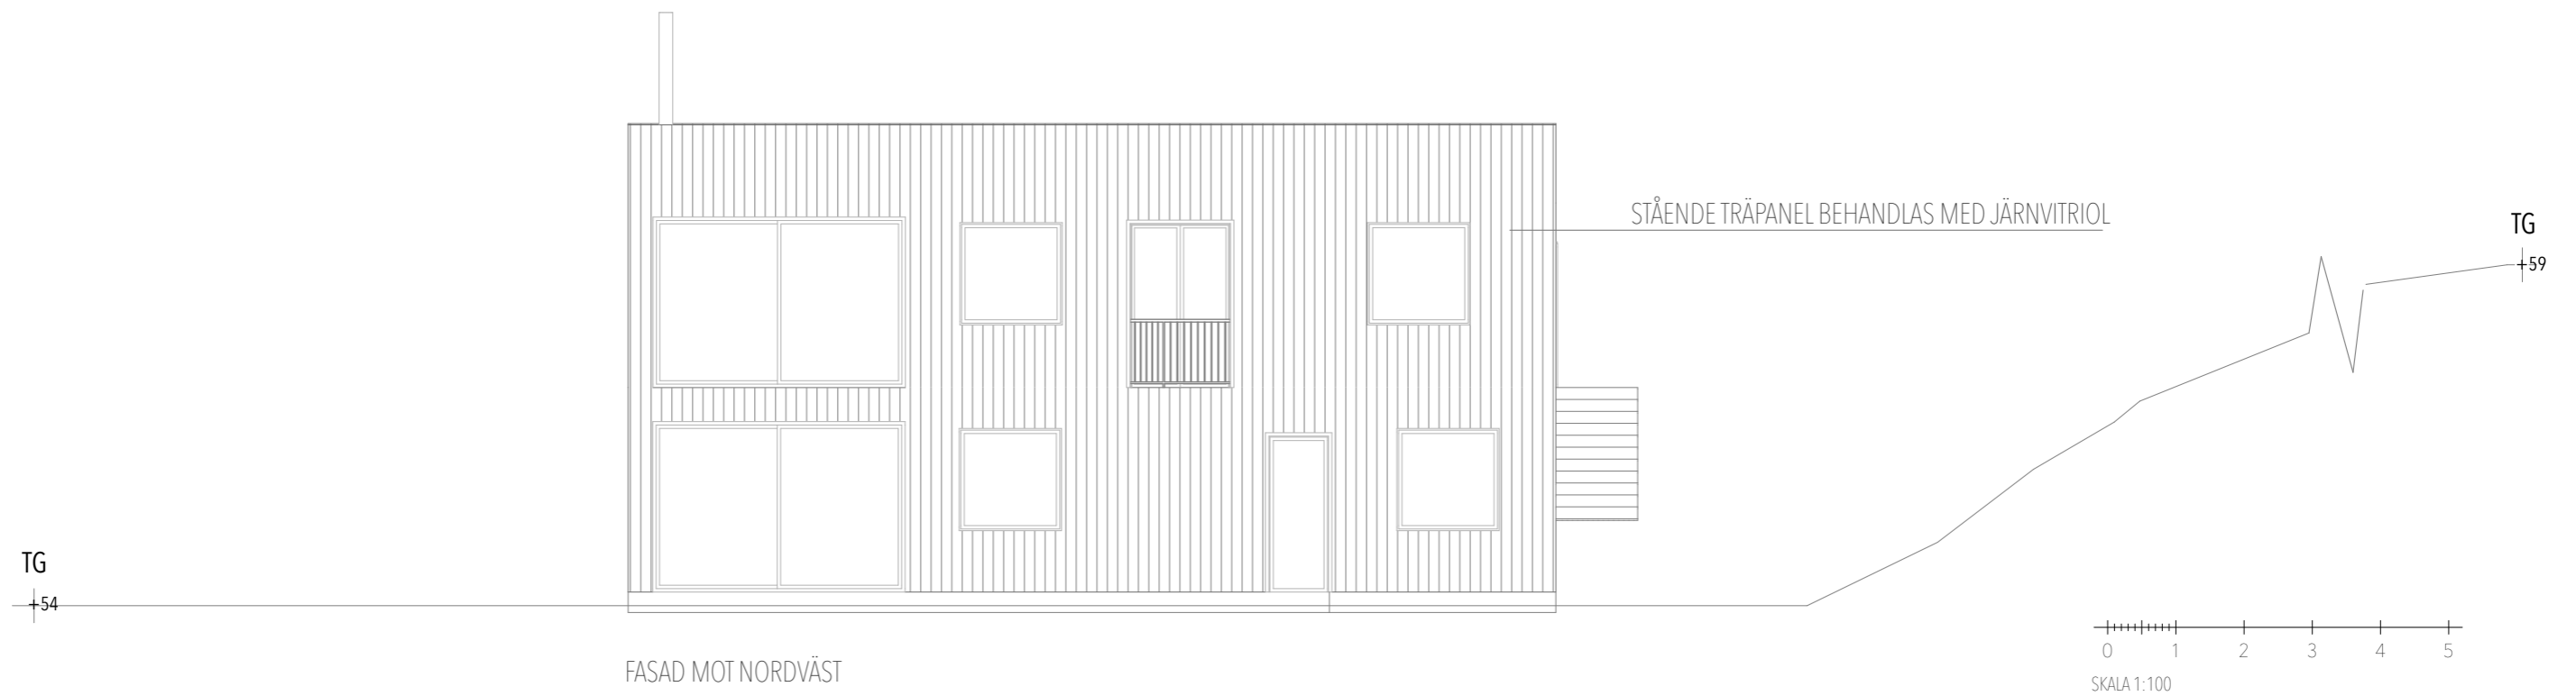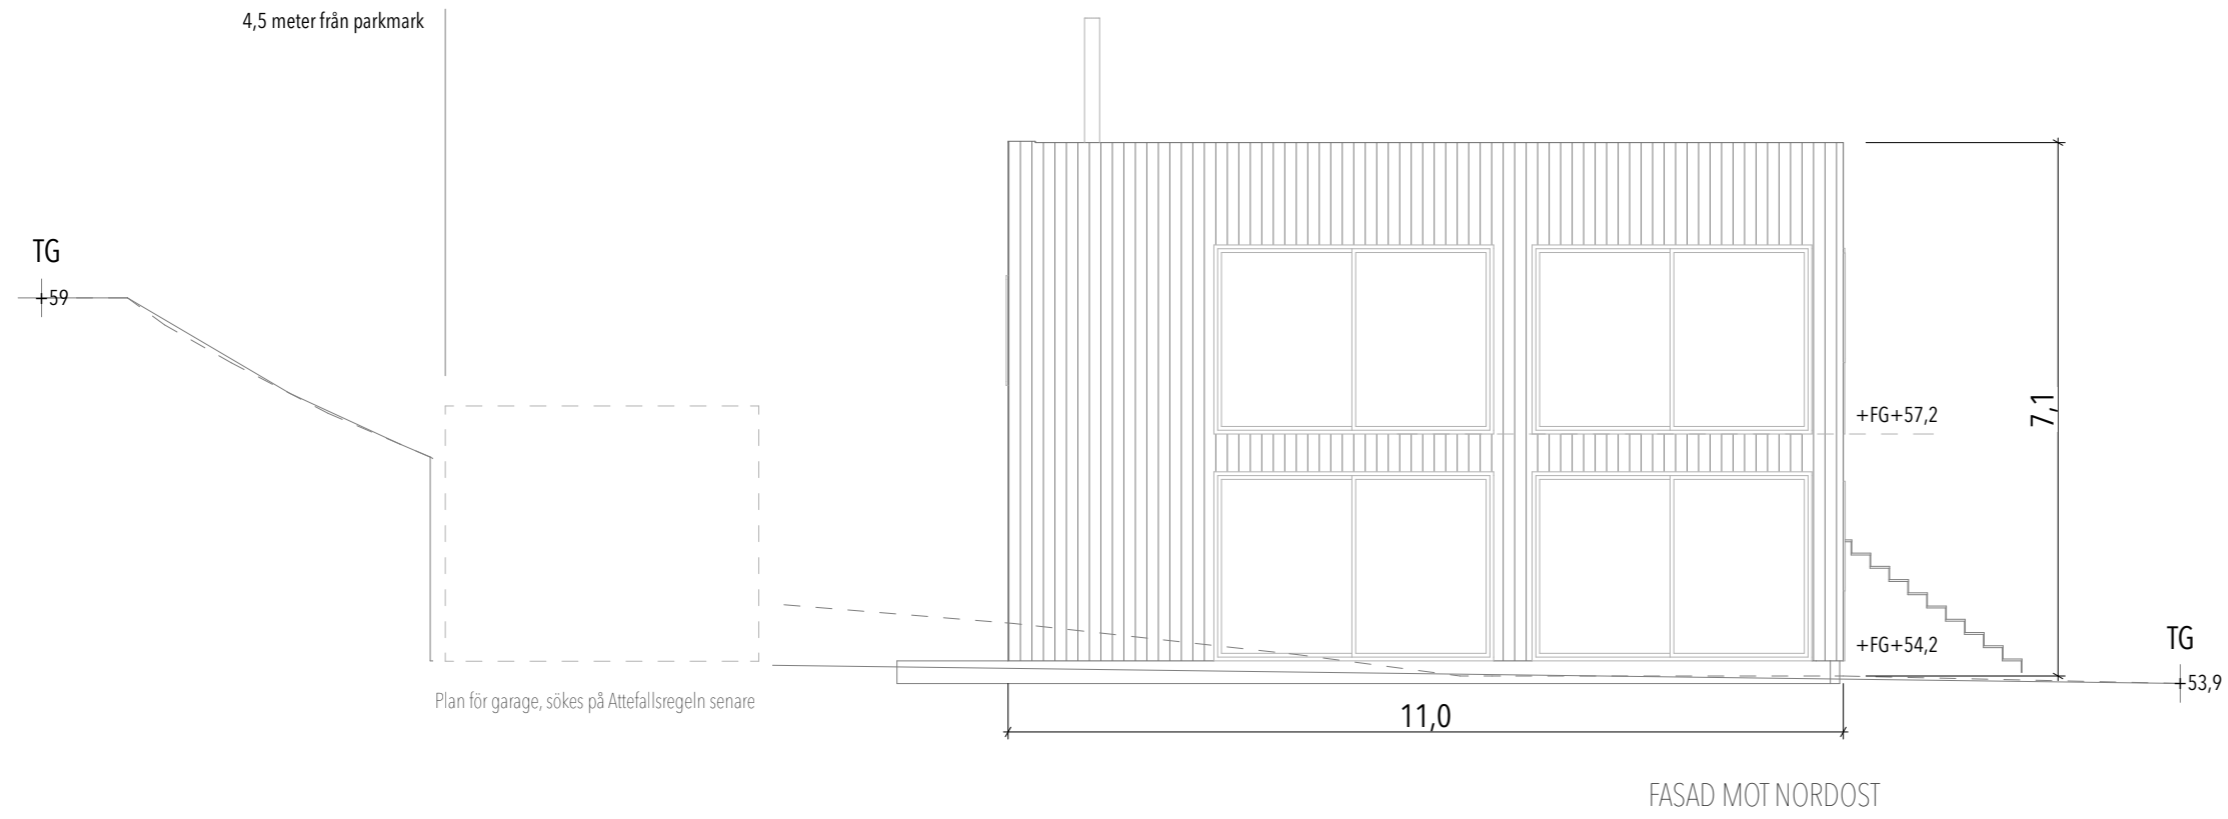


Ritningarna är handlingar för bygglov och ska ej användas som bygghandling eller för utsättning.

MATHÉ ARKITEKTER	TINAN 2	
	A.04.4 FASADERA	
	SKALA: 1:100 (A3)	RITNING: A
	T.A M.V.D	DATUM: 2024-02-07

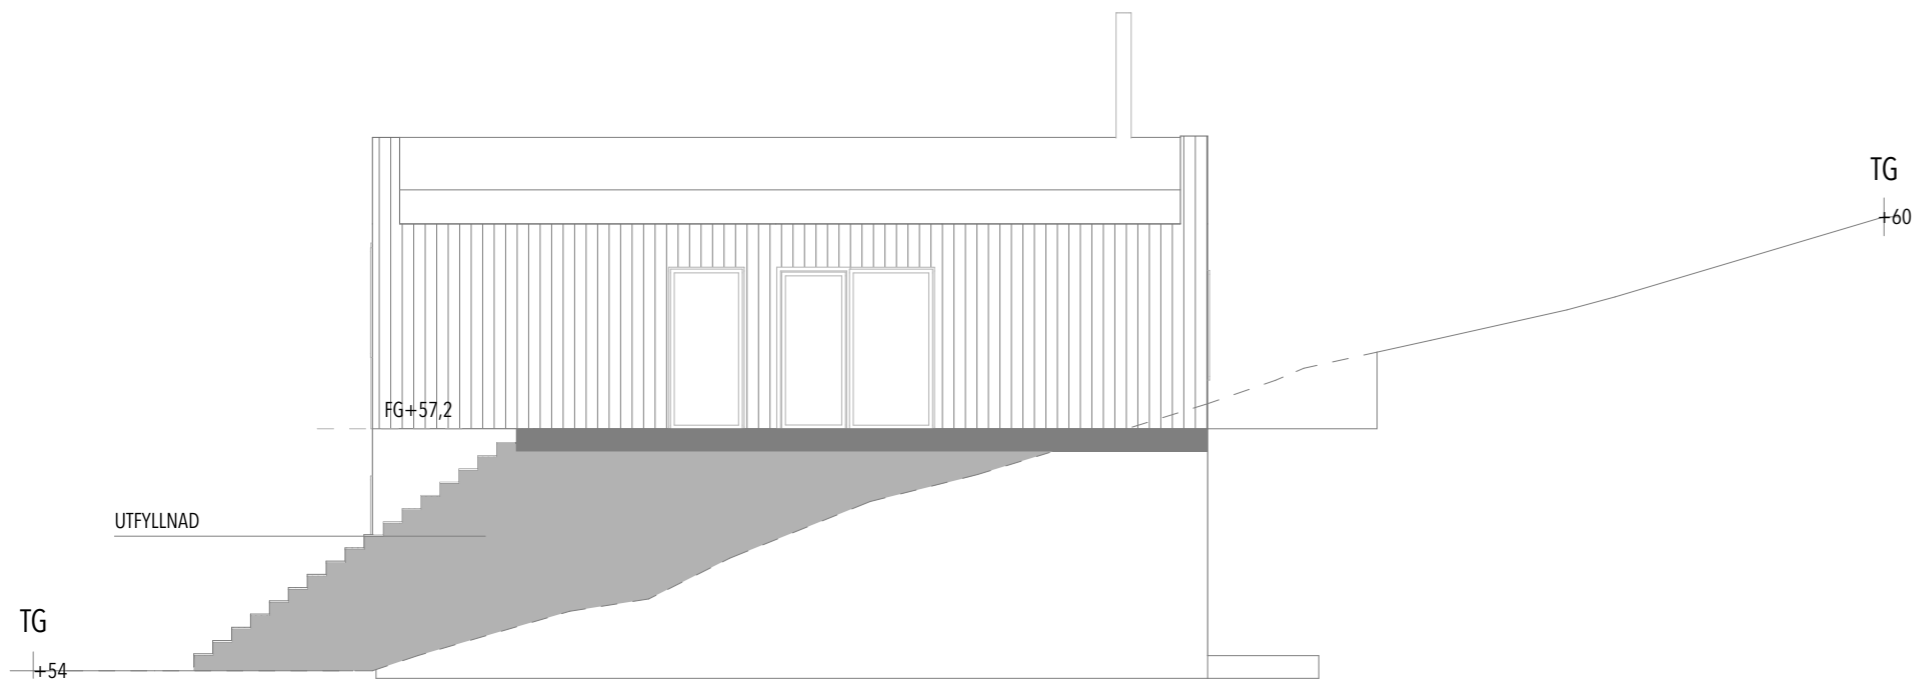

FASAD MOT SYDVÄST



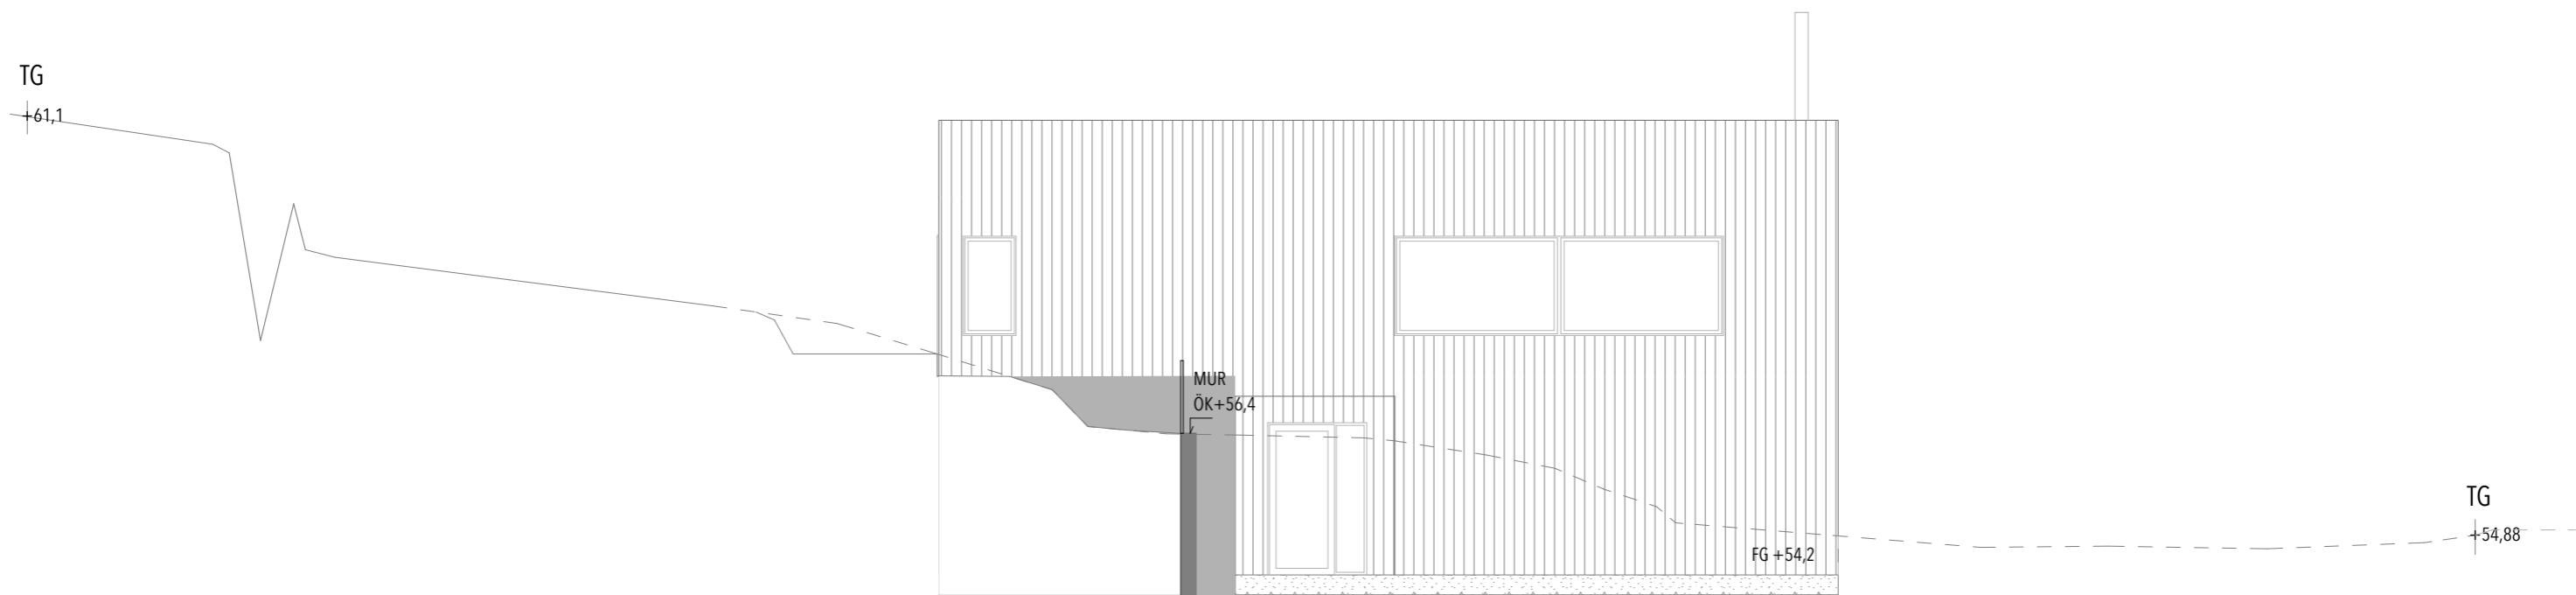


FASAD MOT SYDOST



Ritningarna är handlingar för bygglov och ska ej användas som bygghandling eller för utsättning.

MATHÉ ARKITEKTER	TINAN 2	
	A.04.5 FASADER B	RITNING: A
	SKALA: 1:100 (A3)	DATUM: 2024-02-07
T.A	M.VD	

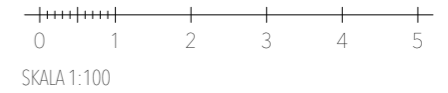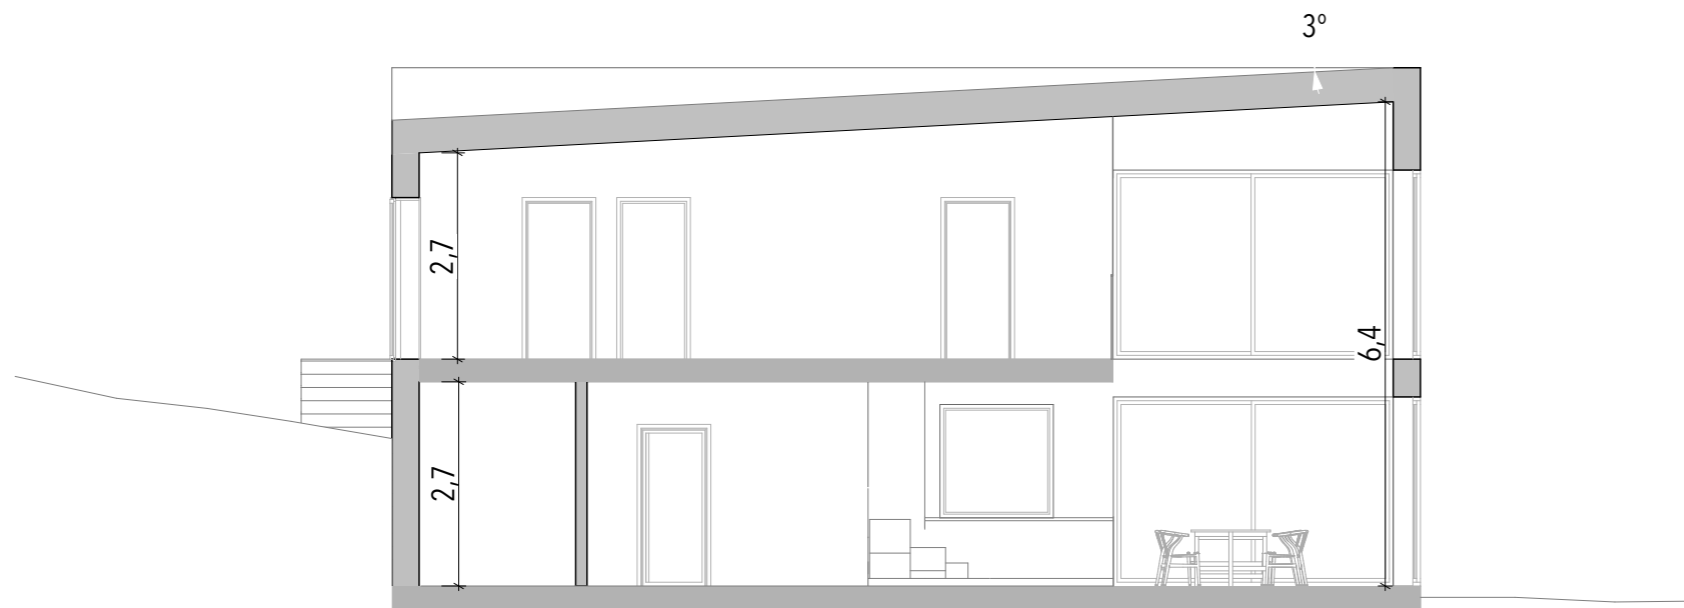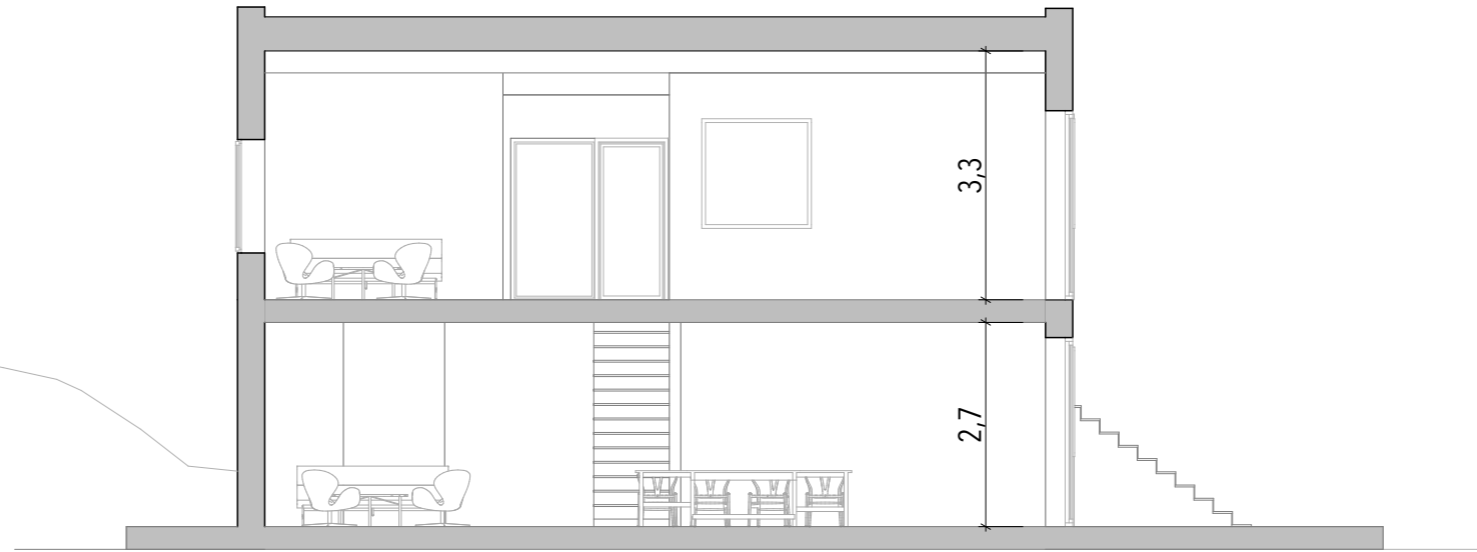

Ritningarna är handlingar för bygglov och ska ej användas som bygghandling eller för utsättning.

MATHÉ ARKITEKTER	TINAN 2	
	A.04.6 SEKTIONER	RITNING: A
	SKALA: 1:100 (A3)	DATUM: 2024-02-07
T.A	M.VD	