


FÖRKLARINGAR

ALLA MÄTT I MM OM EJ ANNAT ANGES.  
PLUSHÖJDER ANGES I METER.

GRÄSLÖKEN 14, 20 - SLUTPRODUKT  
Lännavägen 29A, 29B, 29C, 29D.

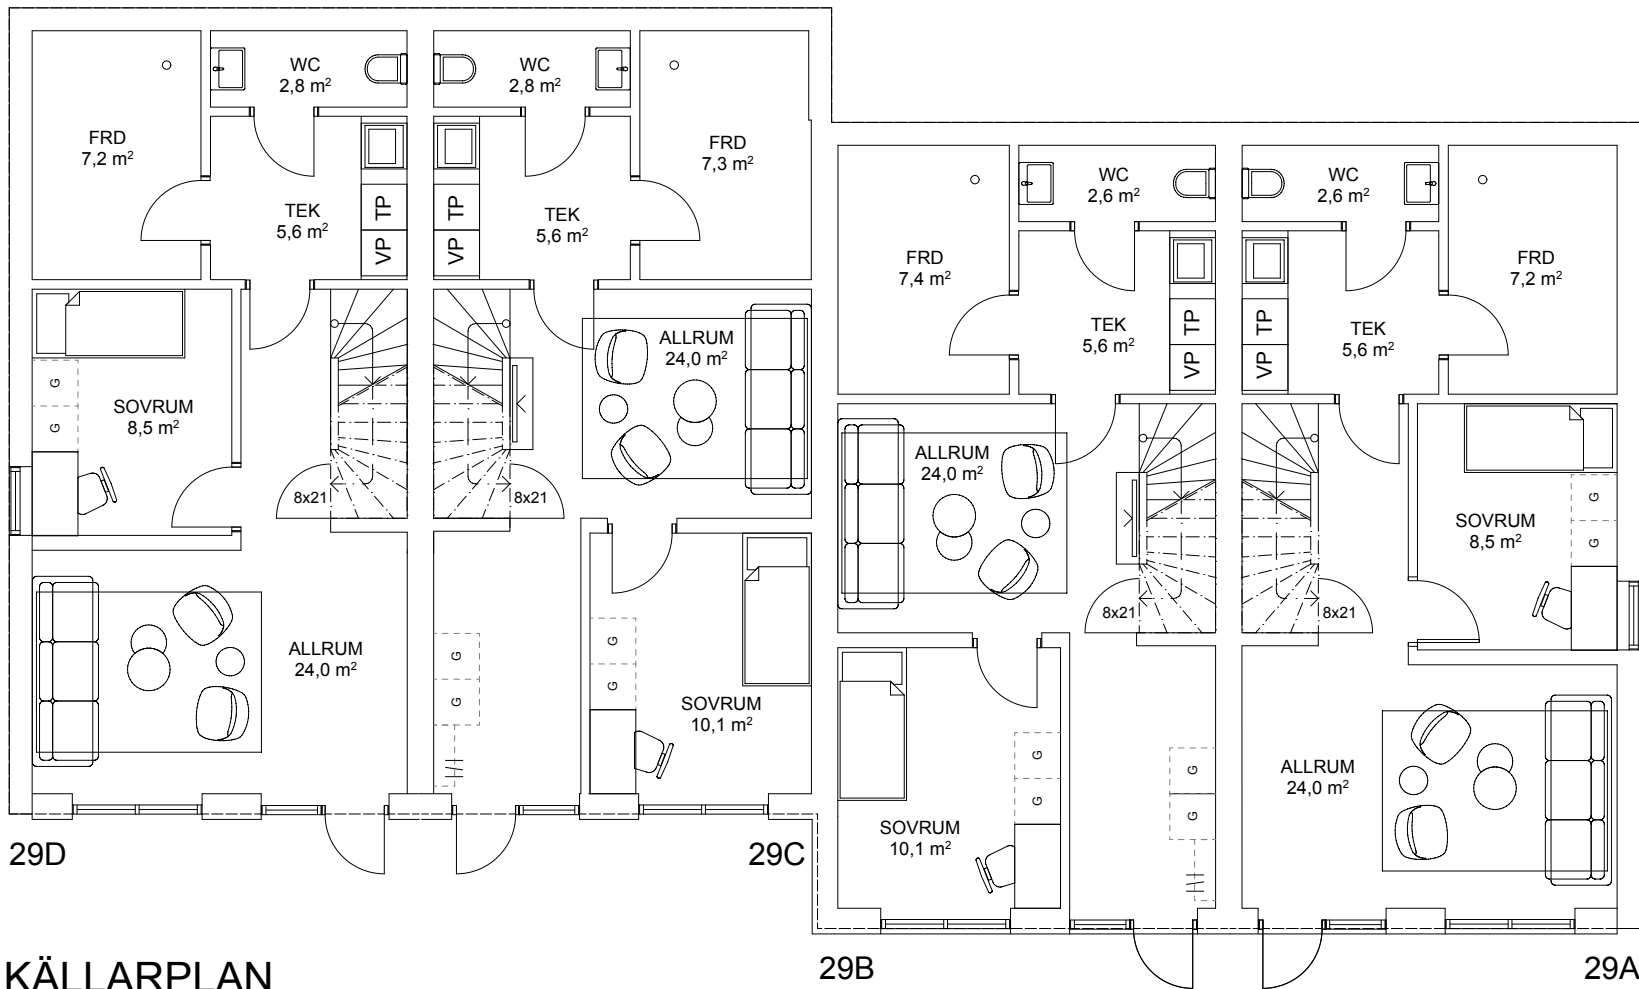


SKALA 1:100



|                  |               |          |       |       |
|------------------|---------------|----------|-------|-------|
| BET              | ANDRING AV/SE |          | DATUM | Sign. |
| BYGGLOVSHANDLING |               |          |       |       |
| GRÄSLÖKEN 14, 20 |               |          |       |       |
| A                |               |          |       |       |
| UPPDRAAG NR      |               | RITAD AV |       |       |
| DATUM            |               | PE       |       |       |
| 2025-07-07       |               |          |       |       |
| KÄLLARPLAN       |               |          |       |       |
| SKALA            | A3=50%        | NUMMER   | BET   |       |
| 1:100            |               | A-01     |       |       |

FÖRKLARINGAR

ALLA MÅTT I MM OM EJ ANNAT ANGES.  
PLUSHÖJDER ANGES I METER.

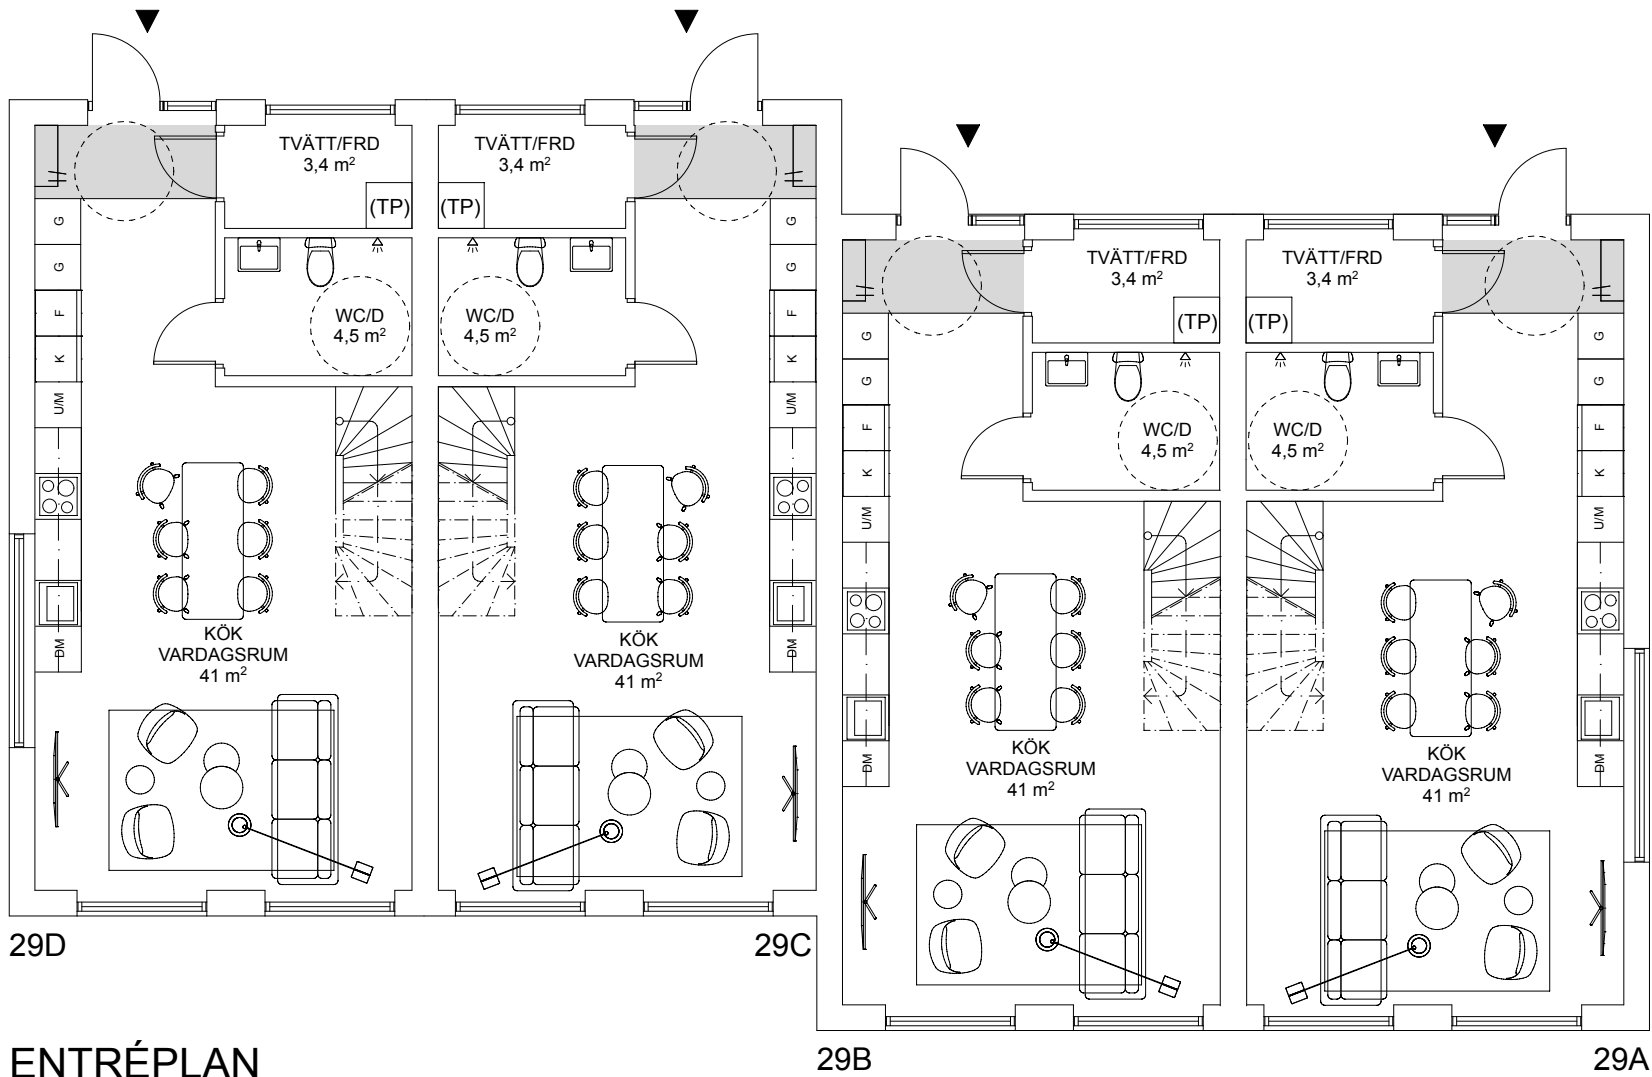

ENTRÉPLAN


SKALA 1:100



|                  |  |                |          |        |  |       |  |
|------------------|--|----------------|----------|--------|--|-------|--|
| BET              |  | ANDRING AV/SER |          | DATUM  |  | Sign. |  |
| BYGGLOVSHANDLING |  |                |          |        |  |       |  |
| GRÄSLÖKEN 14, 20 |  |                |          |        |  |       |  |
| A                |  |                |          |        |  |       |  |
| UPPDRAAG NR      |  |                | RITAD AV |        |  |       |  |
| PE               |  |                |          |        |  |       |  |
| DATUM            |  |                |          |        |  |       |  |
| 2025-07-07       |  |                |          |        |  |       |  |
| ENTRÉPLAN        |  |                |          |        |  |       |  |
| SKALA            |  | A3=50%         |          | NUMMER |  | BET   |  |
| 1:100            |  |                |          | A-02   |  |       |  |

FÖRKLARINGAR

ALLA MÄTT I MM OM EJ ANNAT ANGES.  
PLUSHÖJDER ANGES I METER.

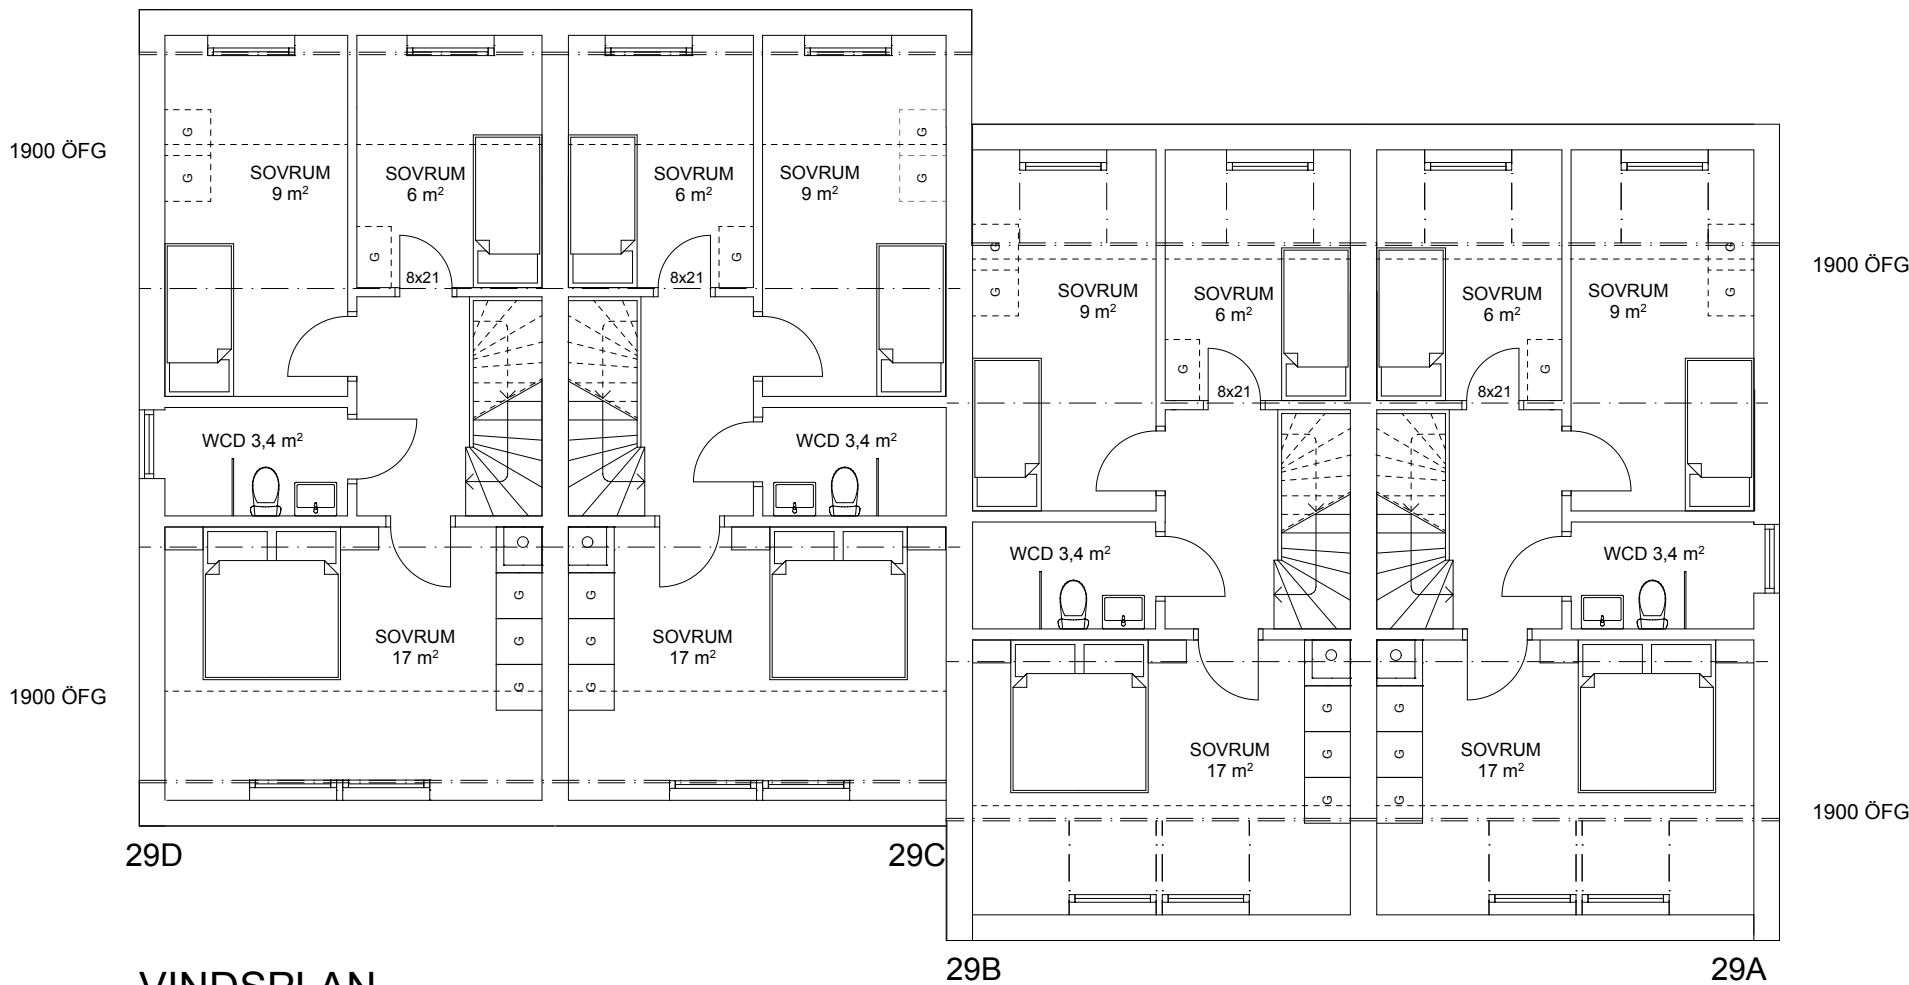

VINDSPLAN

SKALA 1:100



|                  |               |          |       |       |
|------------------|---------------|----------|-------|-------|
| BET              | ÄNDRING AV/SE |          | DATUM | Sign. |
| BYGGLOVSHANDLING |               |          |       |       |
| GRÄSLÖKEN 14, 20 |               |          |       |       |
| A                |               |          |       |       |
| UPPDRAG NR       |               | RITAD AV |       |       |
| DATUM            |               | PE       |       |       |
| 2025-07-07       |               |          |       |       |
| VINDSPLAN        |               |          |       |       |
| SKALA            | A3=50%        | NUMMER   | BET   |       |
| 1:100            |               | A-03     |       |       |