


FÖRKLARINGAR

ALLA MÄTT I MM OM EJ ANNAT ANGES.
PLUSHÖJDER ANGES I METER.

GRÄSLÖKEN 21, 22 - SLUTPRODUKT
Lännavägen 29E, 29F, 29G, 29H.

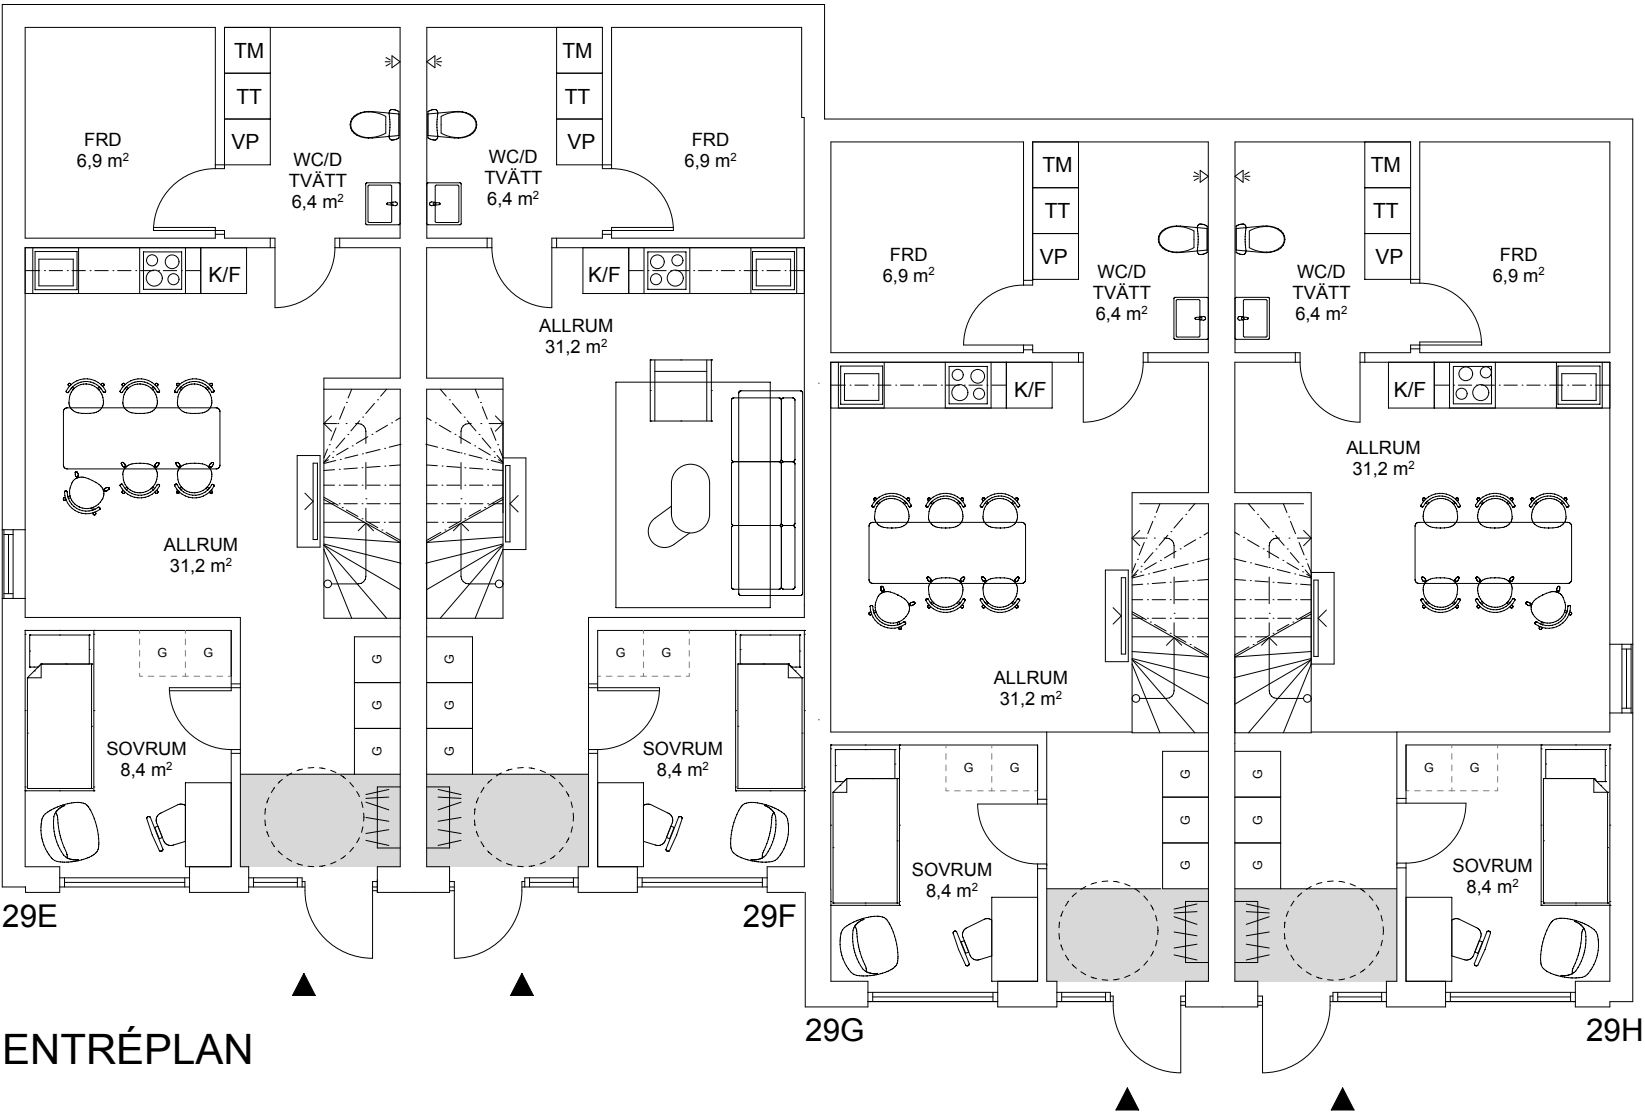

ENTRÉPLAN


SKALA 1:100



BET		ANDRING AV/SE		DATUM		Sign.	
BYGGLOVSHANDLING							
GRÄSLÖKEN 21, 22							
A							
UPPDRAG NR			RITAD AV				
DATUM			PE				
2025-12-02							
ENTRÉPLAN							
SKALA		A3=50%		NUMMER		BET	
1:100				A-01			

FÖRKLARINGAR

ALLA MÄTT I MM OM EJ ANNAT ANGES.
PLUSHÖJDER ANGES I METER.

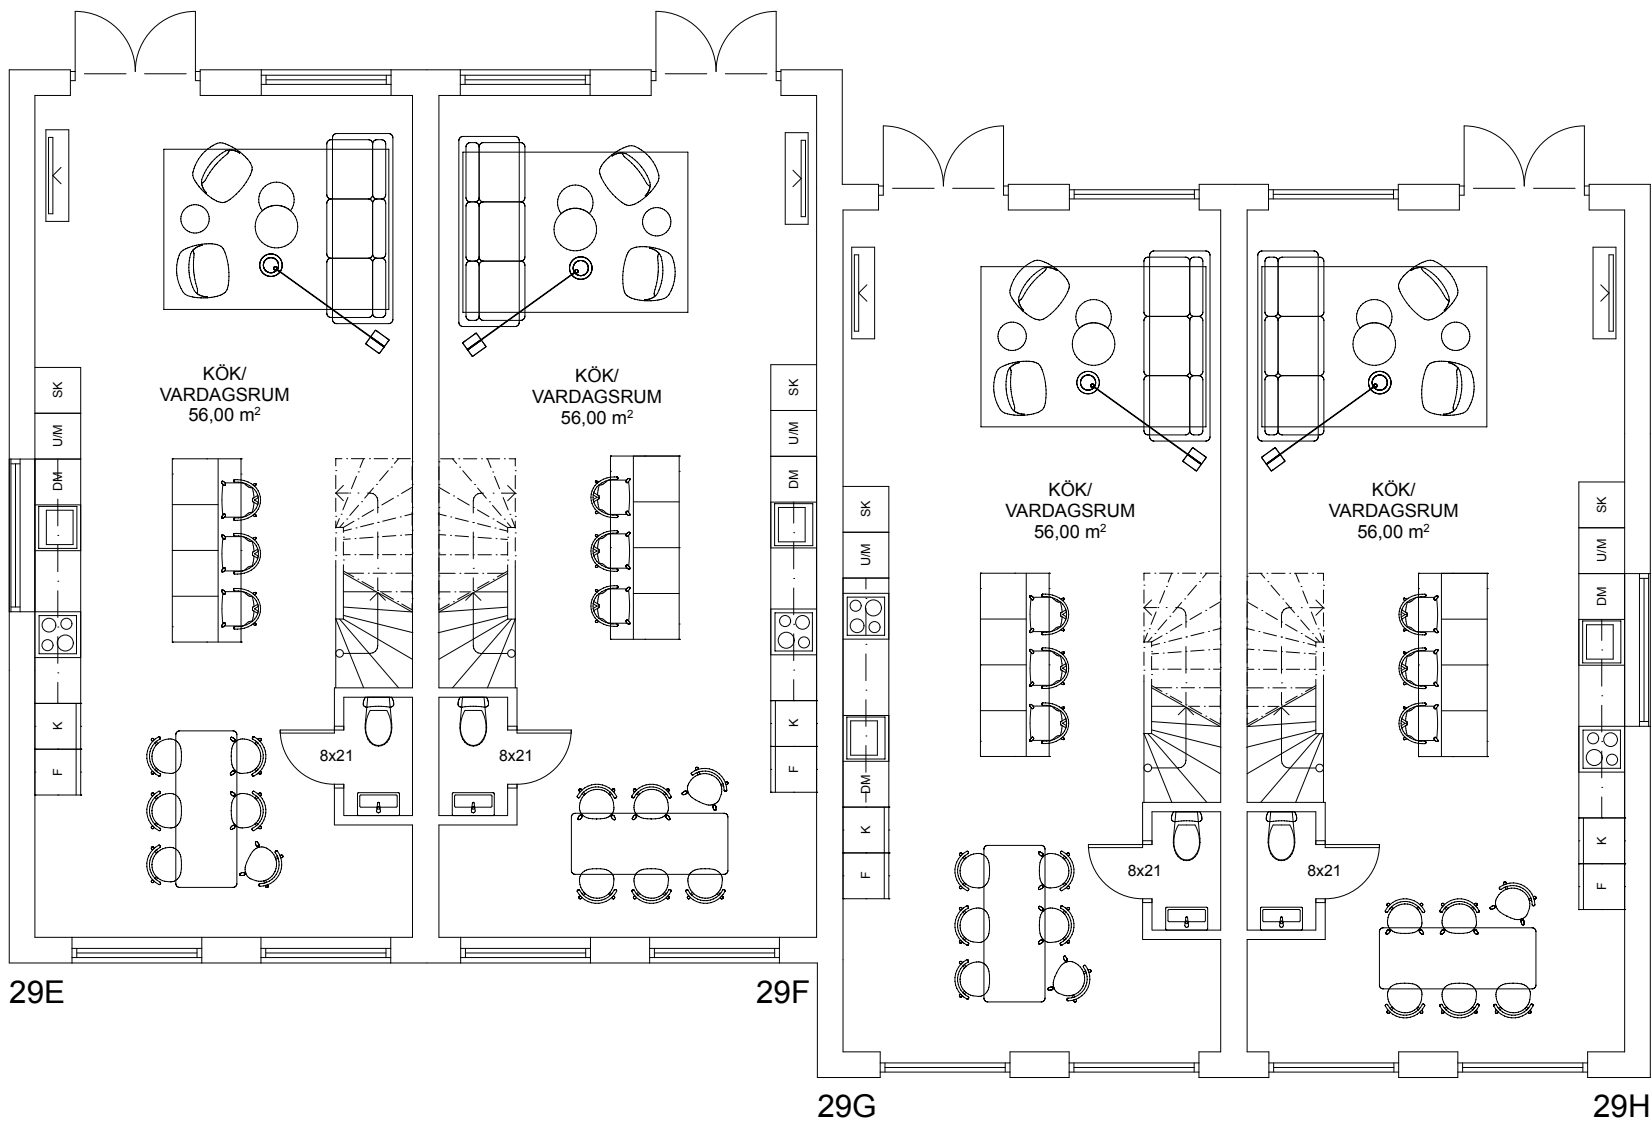

PLAN 1


SKALA 1:100



BET	ANDRING AV/SER		DATUM	Sign.
BYGGLOVSHANDLING				
GRÄSLÖKEN 21, 22				
A				
UPPDRAG NR		RITAD AV		
DATUM		PE		
2025-12-02				
PLAN 1				
SKALA	A3=50%	NUMMER	BET	
1:100		A-02		

FÖRKLARINGAR

ALLA MÄTT I MM OM EJ ANNAT ANGES.
PLUSHÖJDER ANGES I METER.

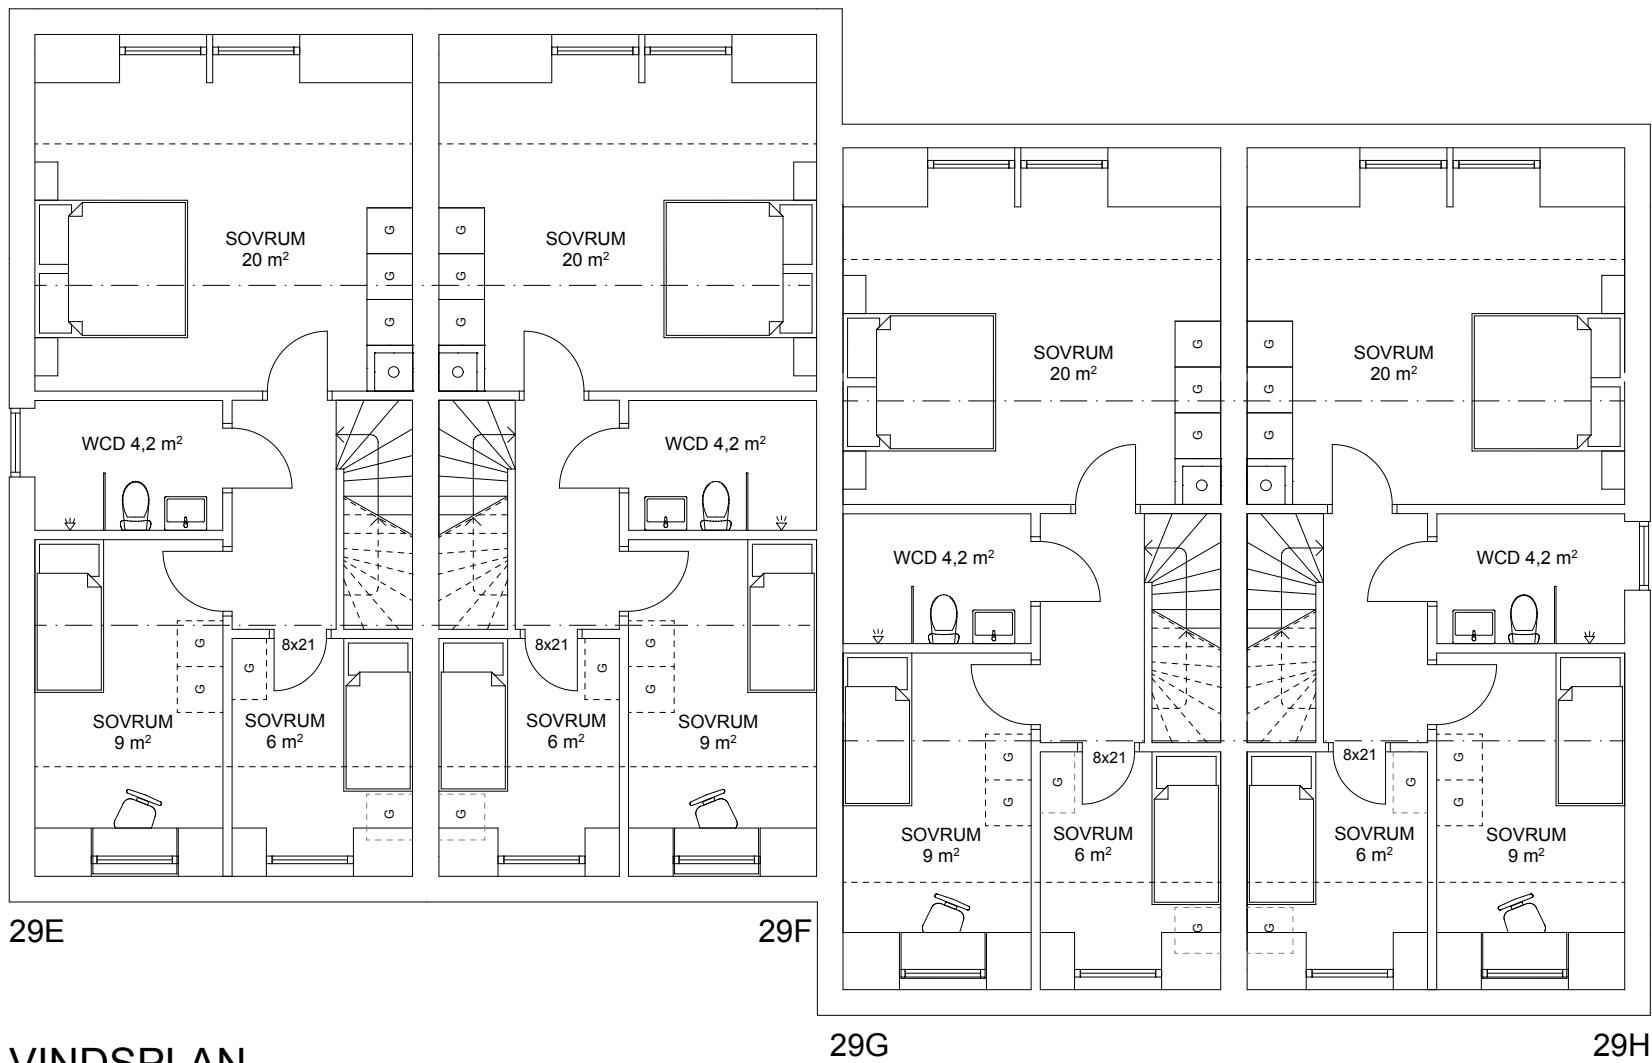

SKALA 1:100



BET	ANDRING AV/SER		DATUM	Sign.
BYGGLOVSHANDLING				
GRÄSLÖKEN 21, 22				
A				
UPPDRAAG NR		RITAD AV		
DATUM		PE		
2025-12-02				
VINDSPLAN				
SKALA	A3=50%	NUMMER	BET	
1:100		A-03		