


FÖRKLARINGAR

ALLA MÄTT I MM OM EJ ANNAT ANGES.
PLUSHÖJDER ANGES I METER.

GRÄSLÖKEN 14, 20 - SLUTPRODUKT
Lännavägen 29A, 29B, 29C, 29D.

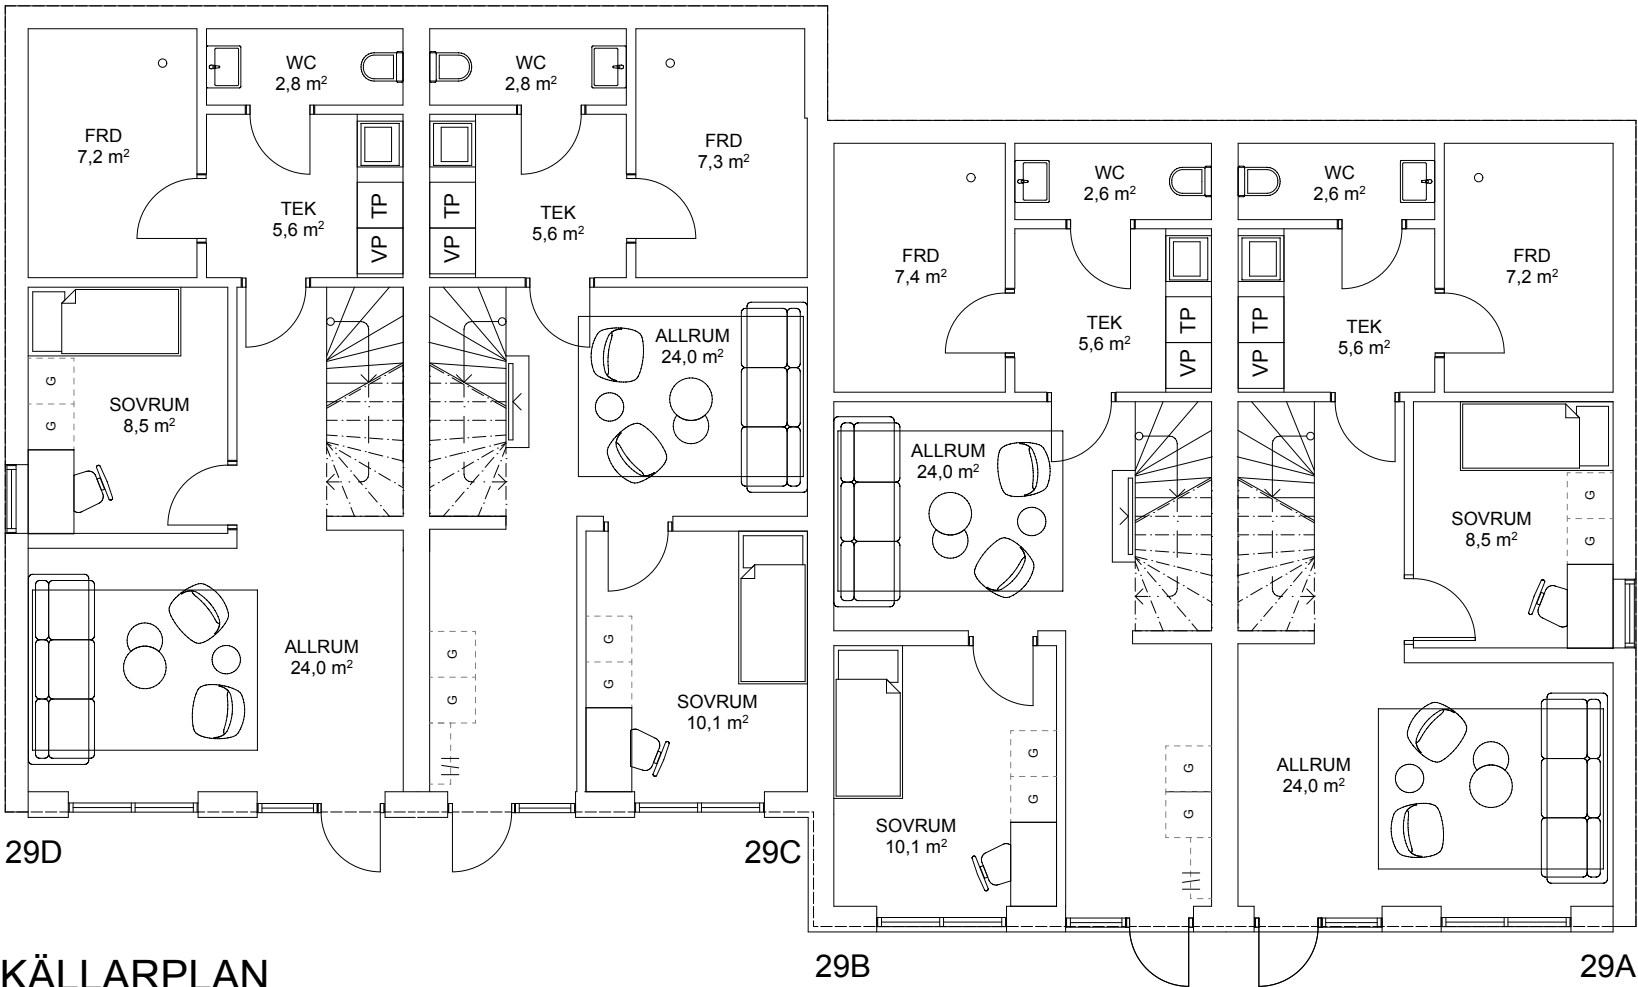


SKALA 1:100



BET	ANDRING AV/SER		DATUM	Sign.
BYGGLOVSHANDLING				
GRÄSLÖKEN 14, 20				
A				
UPPDRAAG NR		RITAD AV		
DATUM		PE		
2025-12-02				
KÄLLARPLAN				
SKALA	A3=50%	NUMMER	BET	
1:100		A-01		

FÖRKLARINGAR

ALLA MÄTT I MM OM EJ ANNAT ANGES.
PLUSHÖJDER ANGES I METER.

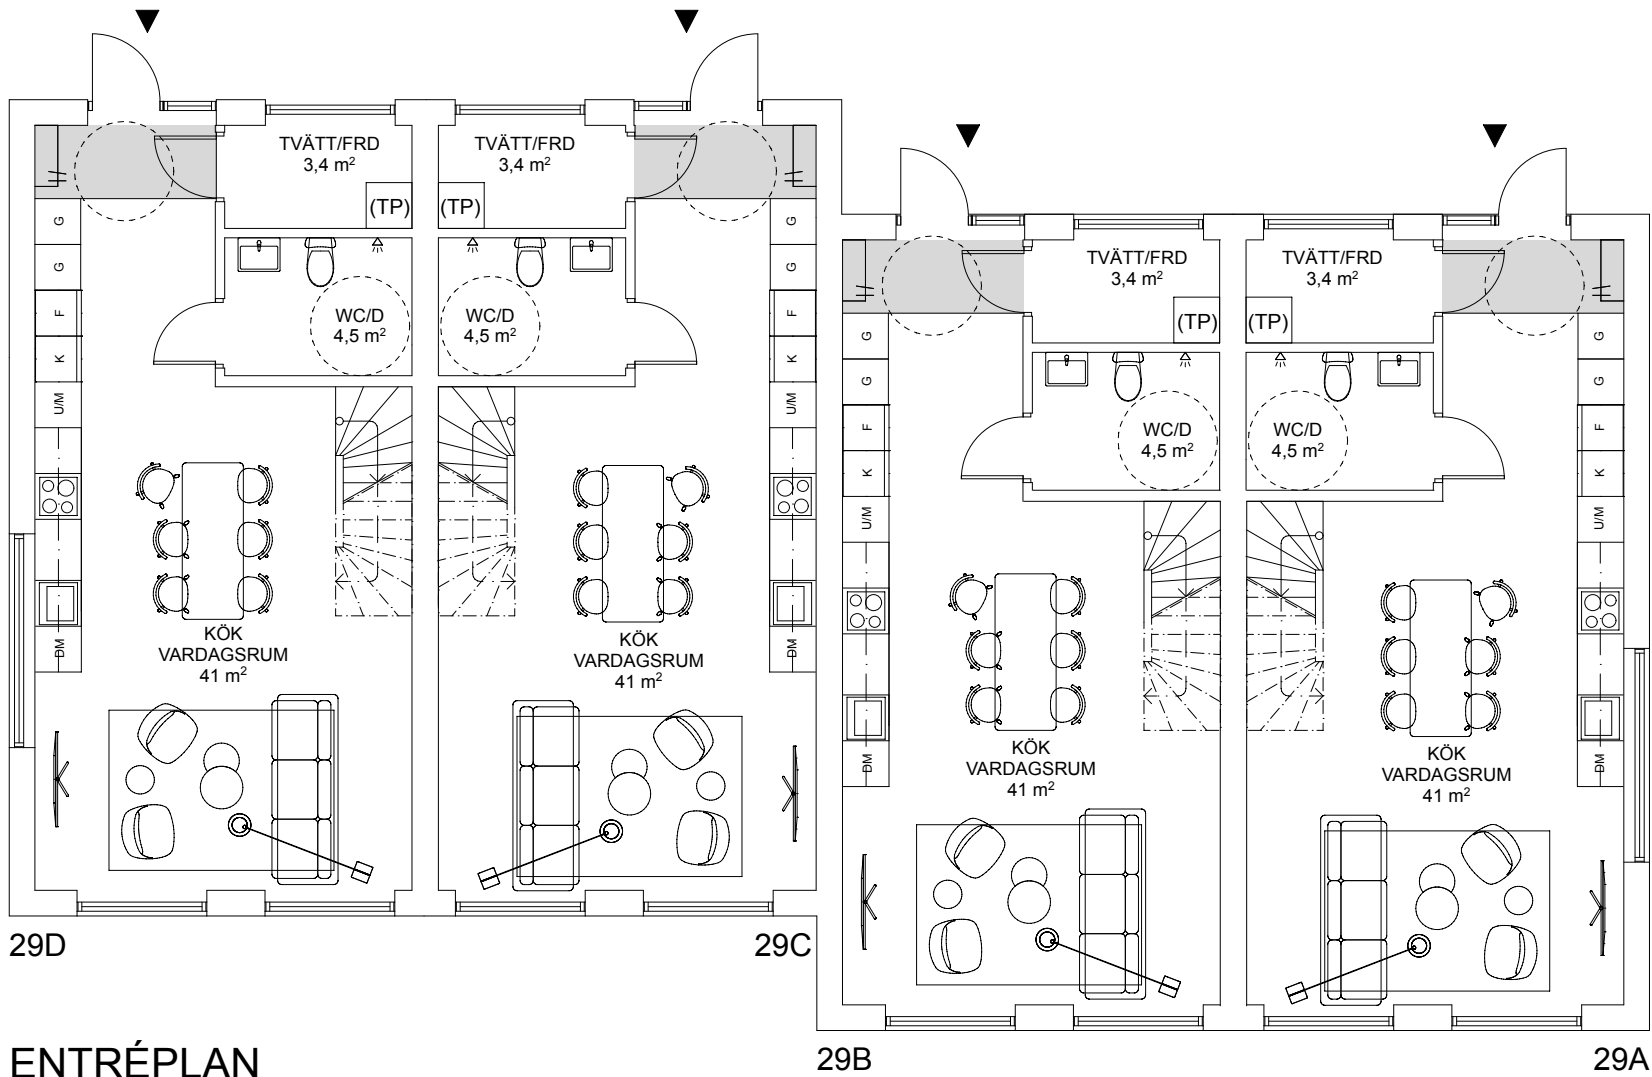

ENTRÉPLAN


SKALA 1:100



BET	ANDRING AV/SER		DATUM	Sign.
BYGGLOVSHANDLING				
GRÄSLÖKEN 14, 20				
A				
UPPDRAG NR		RITAD AV		
DATUM		PE		
2025-12-02				
ENTRÉPLAN				
SKALA	A3=50%	NUMMER	BET	
1:100		A-02		

FÖRKLARINGAR

ALLA MÄTT I MM OM EJ ANNAT ANGES.
PLUSHÖJDER ANGES I METER.

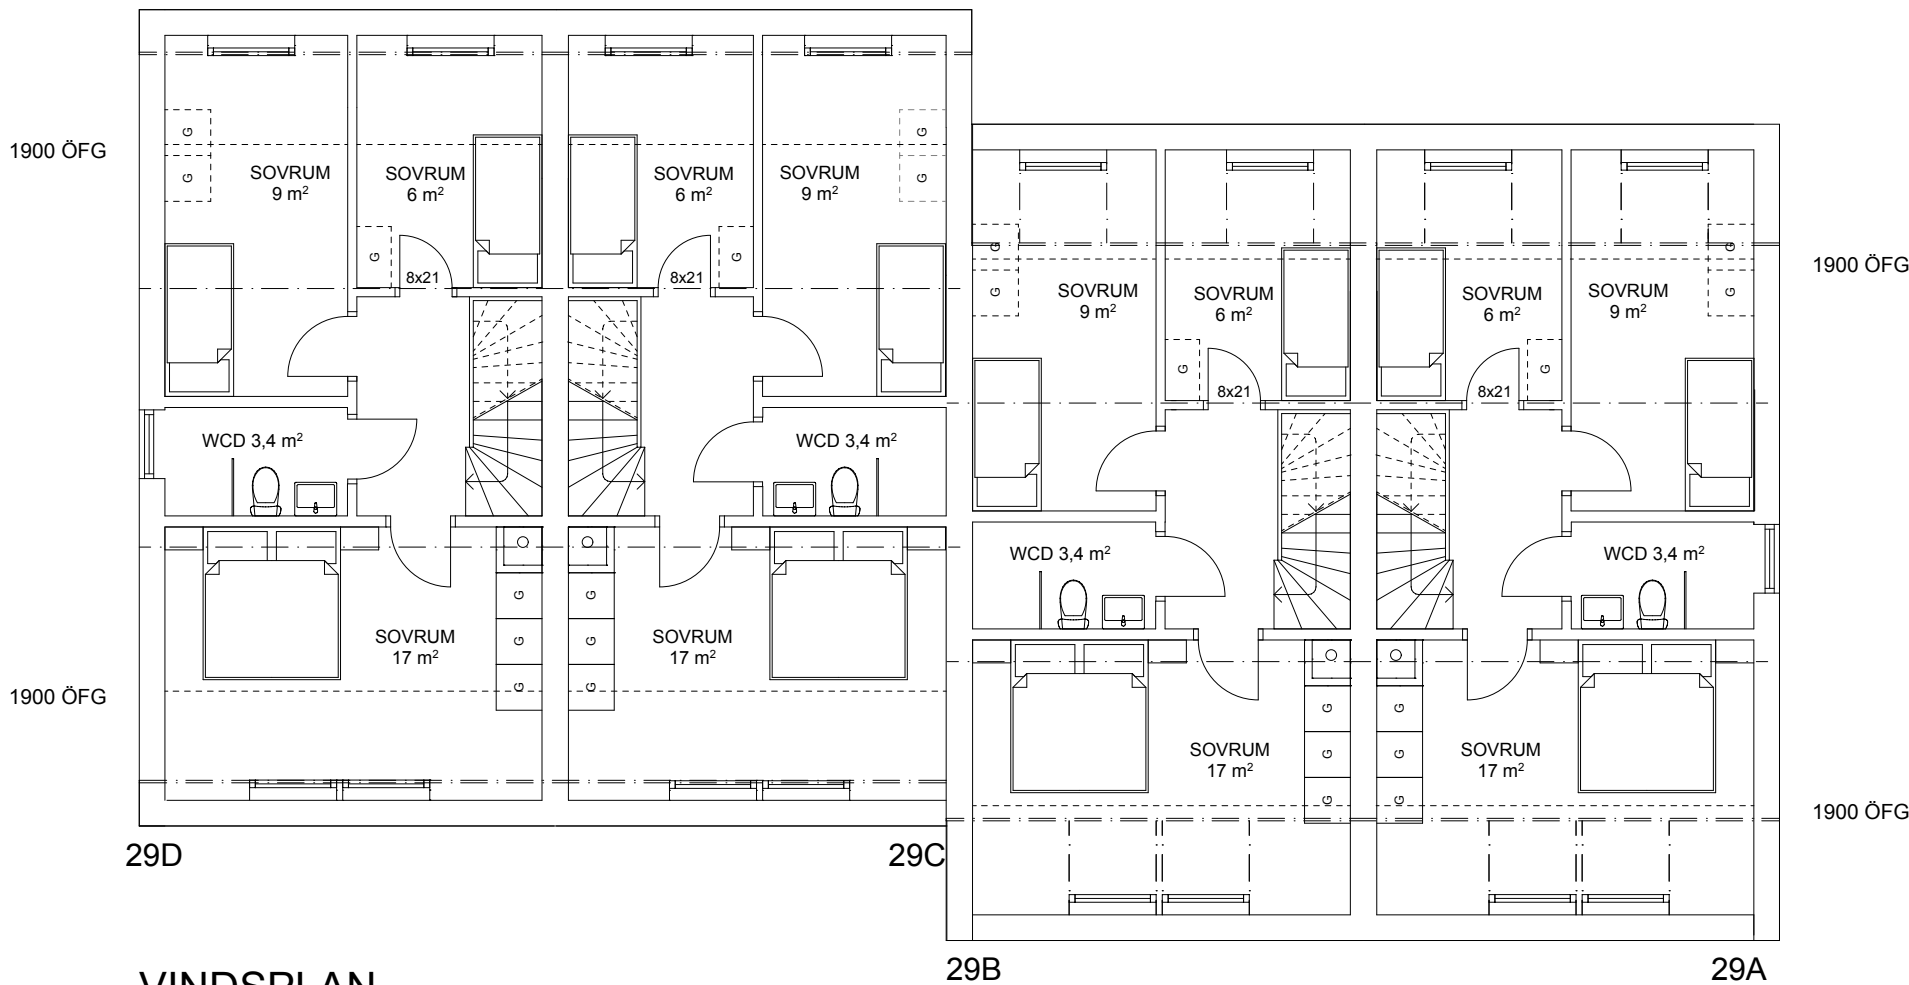

VINDSPLAN

SKALA 1:100



BET	ÄNDRING AV/SE		DATUM	Sign.
BYGGLOVSHANDLING				
GRÄSLÖKEN 14, 20				
A				
UPPDRAAG NR		RITAD AV		
DATUM		PE		
2025-12-02				
VINDSPLAN				
SKALA	A3=50%	NUMMER	BET	
1:100		A-03		