

Tillhör kommunfullmäktiges beslut  
den 25 maj 1959, 8 76, betygat

*Ake Noren*  
Ake Noren

Förslag  
till ändrade stadsplanbestämmelser  
för  
del av Mellanområdet  
inom Stuvsta i Huddinge kommun  
upprättat i februari 1958 av

*Evertsonk*  
[Evert Trøvik]  
Stadsarkitekt

*Henry Dagstam*  
[Henry Dagstam]  
Planingenjör


Kartan upprättad genom kopiering och  
komplettering av gällande registerkarta.

*Bo Ljungberg*  
Festställa denna ändring av stadsplanbestämmelser  
samma dag som stadsplanen beslutades på sätt Kungl. Maj:ts be-  
fallningshändes beslut samma dag  
inlämnade utvisar; betygat, Stockholm 2  
landskansliet som ovan,  
På tjänstens vägnar



- Beteckningar:**
- Fastighetsgräns.
  - Kvarterensgräns, sammanfallande med fastighetsgräns.
  - - - - - Kvarterensgräns, ej sammanfallande med fastighetsgräns.
  - ..... Gräns för allmän plats.
  - ..... Gräns för specialområde.
  - ..... Foreslagen tomtragräns.
  - 3504 Stadsögonummer.
  - 8 Tomtnummer.
  - (4) Tomtnummer, administrativ tomt.
  - ai Samfällid eller allmän mark.
  - Linje, belägen tre meter utanför det område, för vilket fastställelse sökes.
  - BÖ II Kvarterensmark för bostadsändamål.
  - Λ Mark för idrottsändamål.

Skala 1:2000

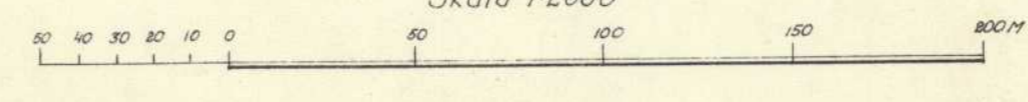

1d Mellanområdet 4712

4712 Mellanområdet 1d