


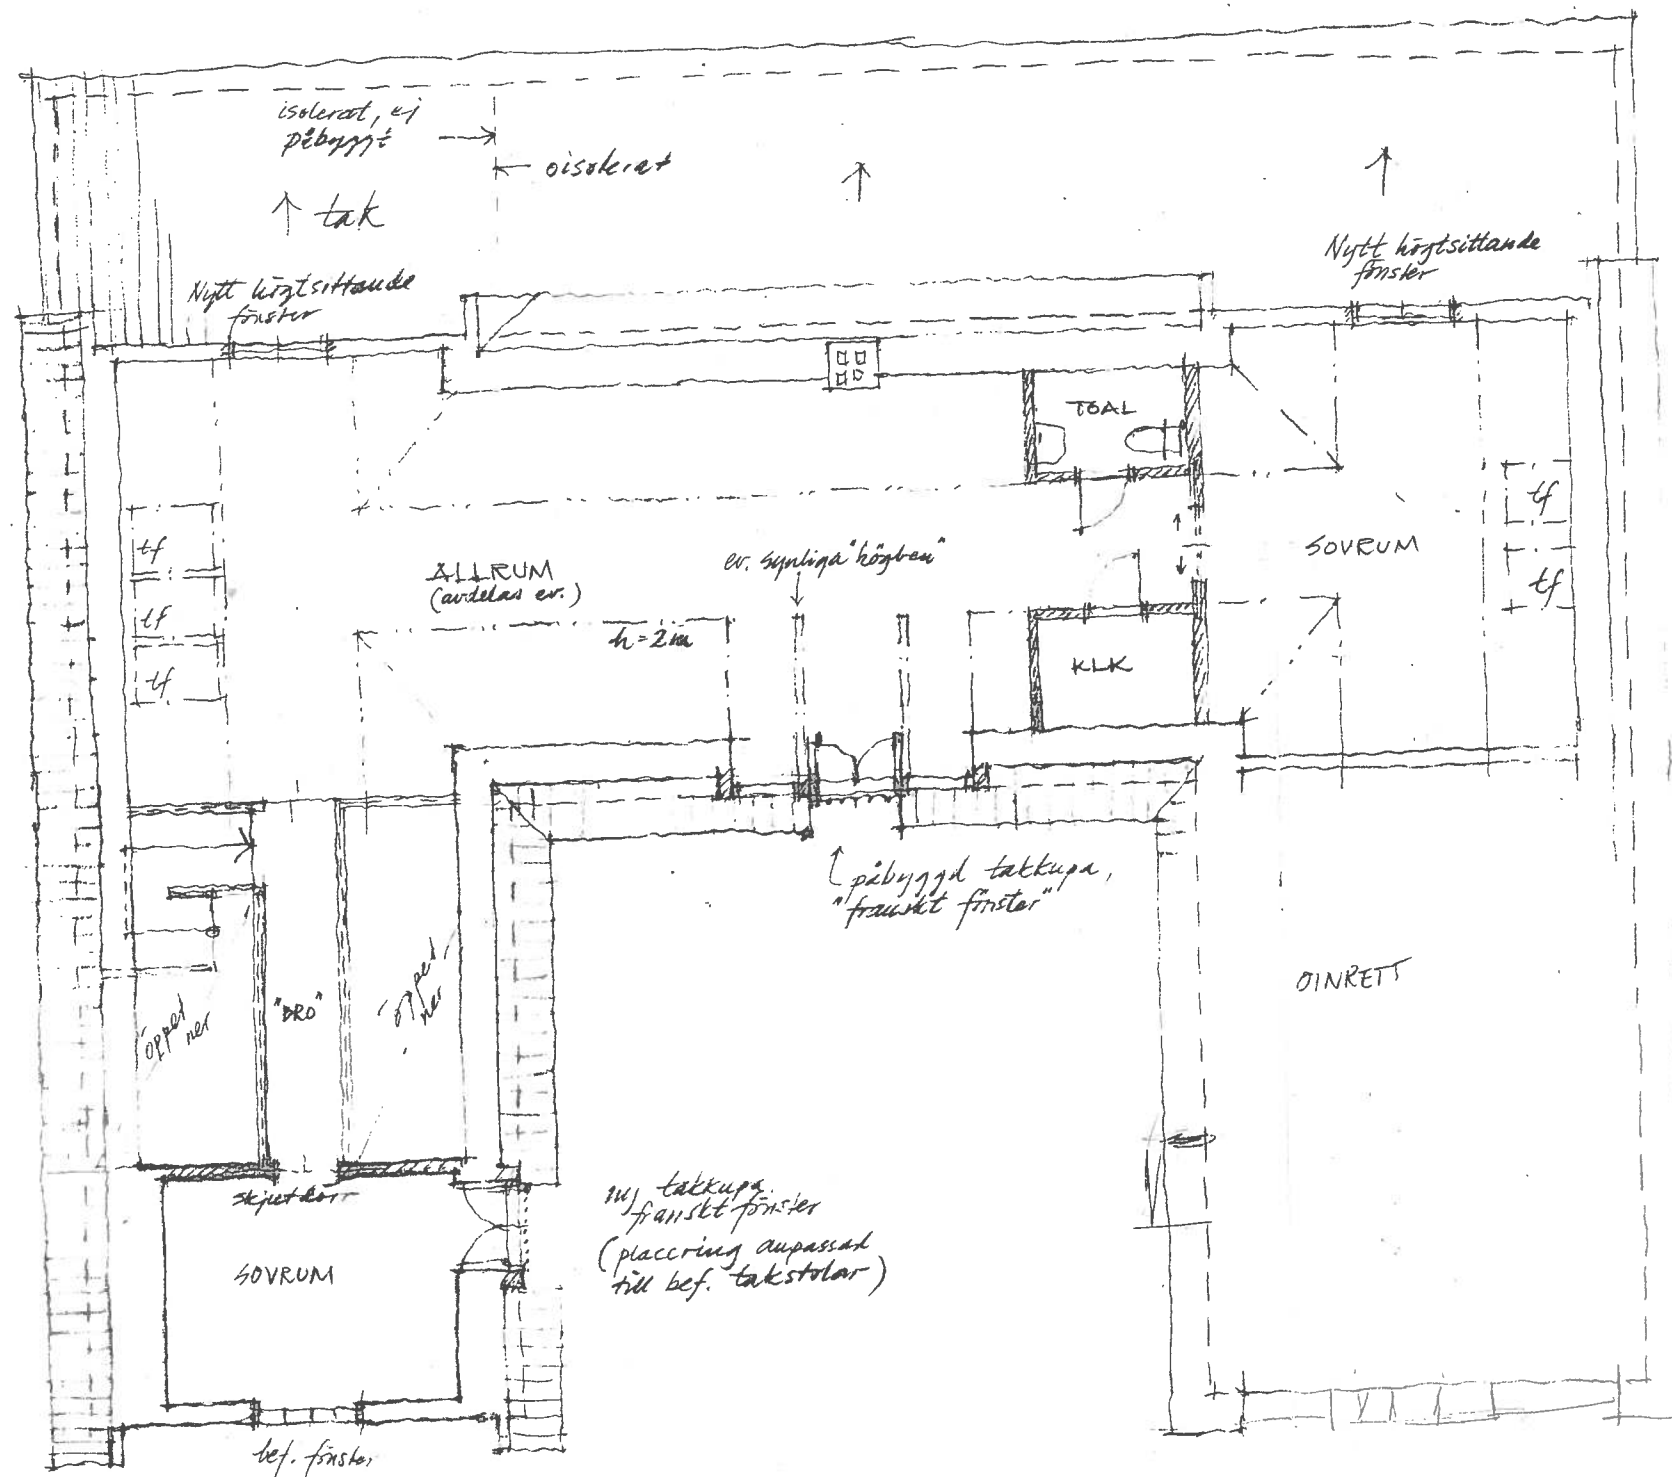

ÖVERVÄNING 1:100

WEHLIN & CARLSSON
ARKITEKTKONTOR AB

Brunkebergsåsen 36 B 192 66 Sollentuna
Tel / fax 08 - 626 67 35

REG	ANT	REGISTRERINGEN AVSER
RITAD AV	GRANSKAD AV	ARBETSNUMMER
✓		2125
ÖVERVÄNING		
SKALA 1:100		

SIGN	DATUM
FLAXENVIK 2:262 ÖSTERÅKERS KOMMUN	
ÄNDRING AV EKONOMIBYGGNAD TILL BOSTAD	
2006-05-02	RITN NR REG
Vimarkrantz	2