



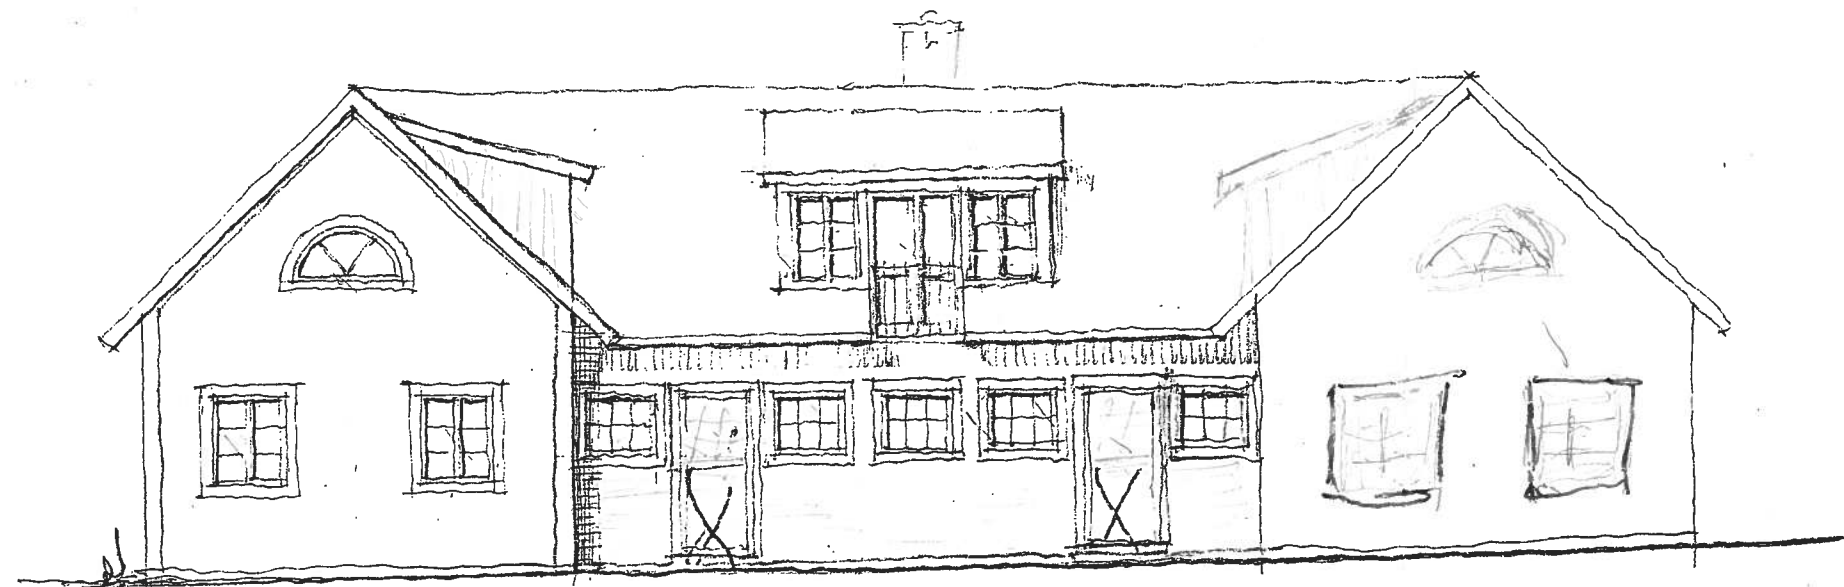

SÖDER

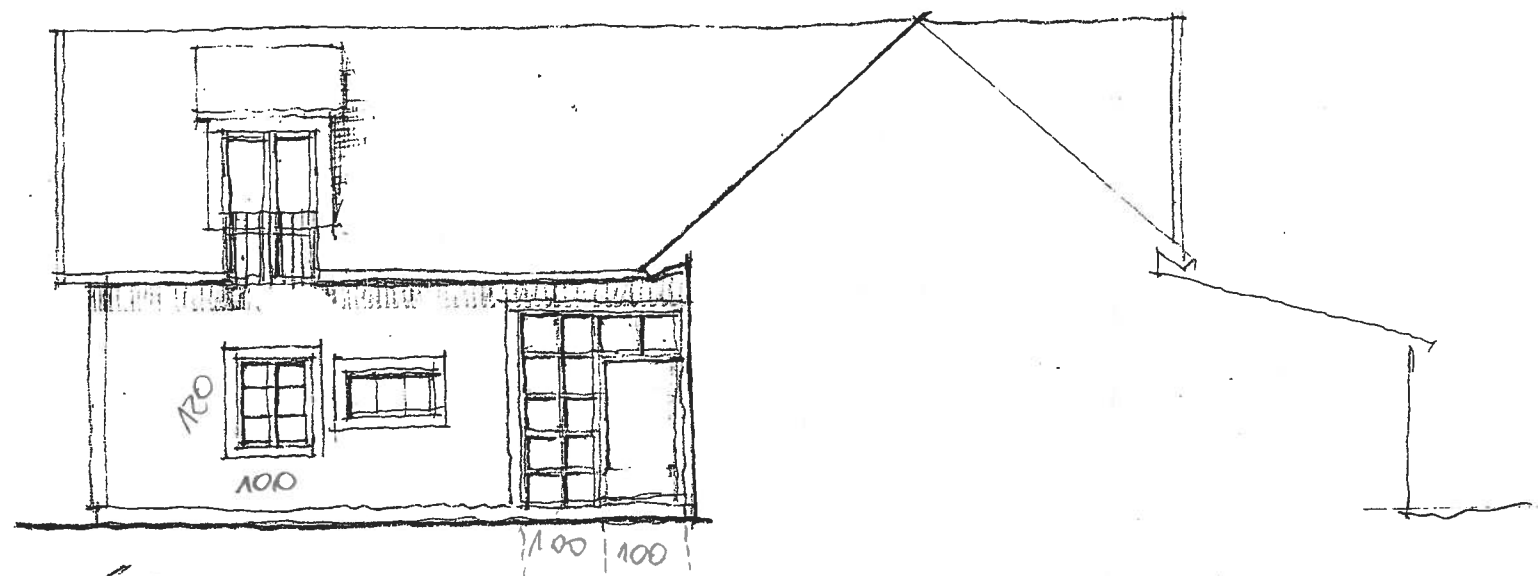

ÖSTER

WEHLIN & CARLSSON
ARKITEKTKONTOR AB

Brunkebergsåsen 36 B 192 66 Sollentuna
Tel / fax 08 - 626 67 35

REG | ANT | REGISTRERINGEN AVSER

RITAD AV GRANSKAD AV ARBETSNUMMER
✓ 2125

FASADER S, Ö

SIGN | DATUM

FLAXENVIK 2:262, ÖSTERÅKERS KOMMUN
ÄNDRING AV EKONOMIBYGGNAD TILL
BOSTAD

2006-05-02

RITN NR REG

Linus Karlsson

4