



X=6263800  
 X=6263600  
 X=6263400  
 X=6263200  
 X=6263000  
 X=6262800

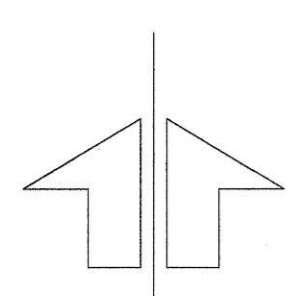

Laholmsbukten

konnektionslinje

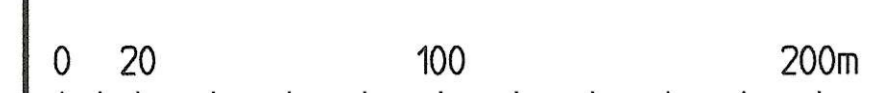

SKALA 1:2000

- SAMRÅDSHANDLING
- UTSTÄLLNINGSHANDLING
- ANTAGANDEHANDLING
- NORMALT PLANFÖRFARANDE
- ENKELT PLANFÖRFARANDE

- DETALJPLAN  
 PLANKARTA MED  
 BESTÄMMELSER**
- Beskrivning
  - Genomförande-  
beskrivning
  - Samrådsredogörelse
  - MKB
  - Fastighetsförteckning
  - Utlåtande

**LAHOLMS KOMMUN, HALLANDS LÄN**  
 DETALJPLAN FÖR  
**Mellbystrand - södra delen**

BESLUTSDATUM  
 MBN godkännande  
 2007-04-25  
 Antagande  
 2007-05-31

Laholm 2006-03-01 Reviderad 2006-10-18 Ritad av Anna-Lena Lundby Kfistina Eklund  
 Laga kraft 2009-03-05

*Kjell Pihl*  
 Kjell Pihl, Stadsarkitekt

**02-99**  
 Blad 2(3)