


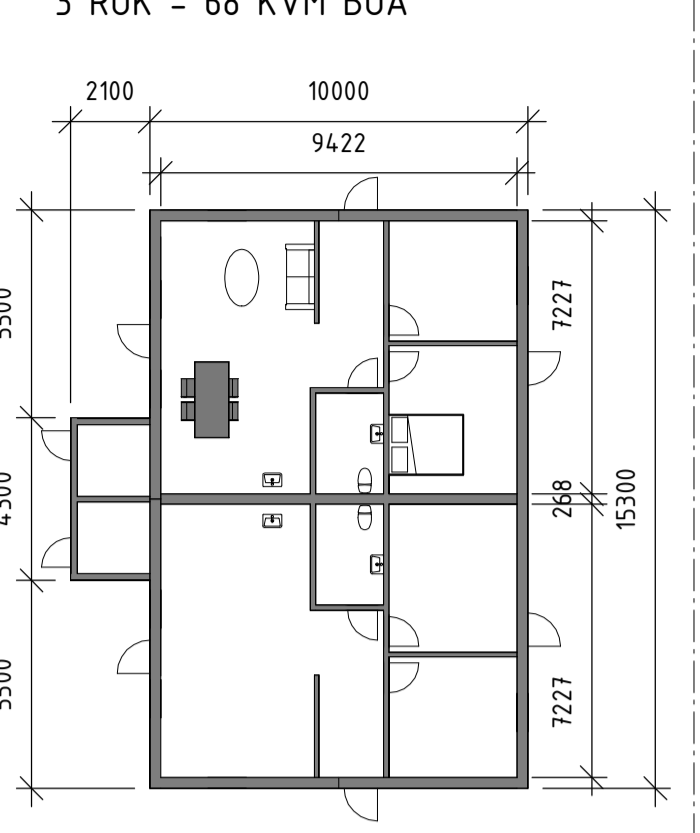

LÄGENHETSAREA



BRF-AREA


6 ST PARHUS	TOT
BTA: 162 KVM	(960 KVM)
BOA: 136 KVM	(816 KVM)
BIA: 9 KVM	(54 KVM)

NUMMER

NUMMER AVSER LÄGENHETSNUMMER
ADRESSER FASSTÄLLS SENARE

FÖRKLARINGAR

- TOMTGRÄNS
- BEF. BYGGNAD
- MARKPLATTOR
- GRUSAD YTA
- SÅTT GRÄS
- KOMMUNAL VÄG

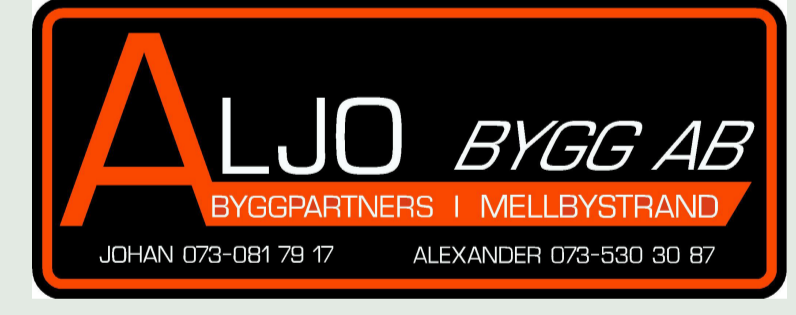

FÖRSLAG
NYBYGGNATION
HISHULTS PRÄSTGÅRD
LAHOLMS KOMMUN

ALJO BYGG
SITUATIONSPLAN
RITNINGSMÅTT A1

SKALA 1:50 / 1:100
METER
0 1/2 5/10