


X=6266200

X=6266000

X=6265800

X=6265600

X=6265400

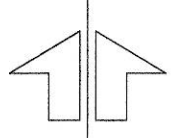

Laholmsbukten

konnektionslinje


parkering

GRUNDKARTANS BETECKNINGAR

- FASTIGHETSGRÄNS
- SERVITUTSOMRÅDE
- 112:10 REGISTRNUMMER FÖR FASTIGHET
- BYGGNADER (takkontur)
- BYGGNADER (husliv)
- SKÄRMATK
- TRANSFORMATORBYGGNAD
- HÄCK MUR
- STAKET STÖDMUR
- VÄG
- SLANT
- DIKE
- NIVÅKURVA
- HÖJDPOINT
- DAGVATTENLEDNING
- AVLOPPSLEDNING
- VATTENLEDNING
- ELLEDNING I MARK
- TELELEDNING I MARK
- GASLEDNING I MARK
- OPTOKABEL I MARK

GRUNDKARTA

Upprättad: 2007-05-02 Uppdaterad: 2008-03-07  
 Grundkartan ej kontrollerad i sin helhet.  
 Uno Håkansson 1:a Mätningssingenjör  
 KOORDINATSYSTEM: RT 2005 gön V (0-15)  
 HÖJDSYSTEM: RH 70  
 FRAMSTÄLLNING: Utdrag ur den digitala kartdatabasen  
 FASTIGHETSREDOVISNING AKTUELL!

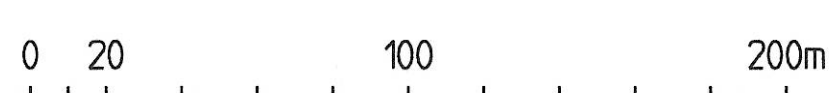

SKALA 1:2000

- SAMRÅDSHANDLING
- UTSTÄLLNINGSHANDLING
- ANTAGANDEHANDLING
- ☒ NORMALT PLANFÖRFARANDE
- ENKELT PLANFÖRFARANDE

DETALJPLAN  
PLANKARTA MED  
BESTÄMMELSER

LAHOLMS KOMMUN, HALLANDS LÄN  
 DETALJPLAN FÖR  
**Mellbystrand - norra delen**

BESLUTSDATUM  
 MBN godkännande  
 2010-05-26  
 Antagande  
 2010-06-23  
 Laga kraft 2011-05-26

Laholm 2007-11-21, Rev 08-08-27, Rev 09-11-18 Ritad av Anna Nilsson  
 Laga kraft 2011-05-26  
**02-101**  
 Blad 2/3