

**Förslag**


till utvidgning av byggnadsplanen för  
**Mellbystrand**  
 rörande del av  
**Mellby 22:1**

i Laholms socken och landskommun  
 av Hallands län  
 upprättat år 1968 av

*Ove Borgström*  
 Ove Borgström  
 lantmätare

År 1972 den 11.8 blev detta förslag till  
 byggnadsplan av länsstyrelsen fastställt  
 genom beslut som jämlikt 150 § byggnads-  
 lagen omedelbart vunnit laga kraft; betygar  
 Halmstad som ovan.


Gunn Winge

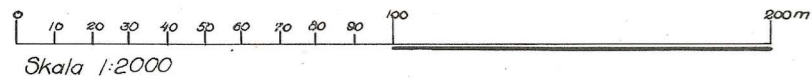

**Beteckningar**

- · — byggnadsplanegräns
- — — bestämmelsegräns
- - - gränslinjer, ej avsedda att fastställas
- · - vägmark, park eller plantering
- B område för bostadsändamål, fristående hus
- I område, som icke får bebyggas
- I antal våningar
- ↔ särskild områdesgräns
- allmän plats, vägmark
- " " park, plantering

- Beteckningar till grundkartan
- — — fastighetsgränser
  - + + + högspänningsledning
  - - - väg
  - ⊠ böningshus
  - 310 polygonpunkt
  - + punkt i rutnätet
  - 22' fastighetsbeteckning

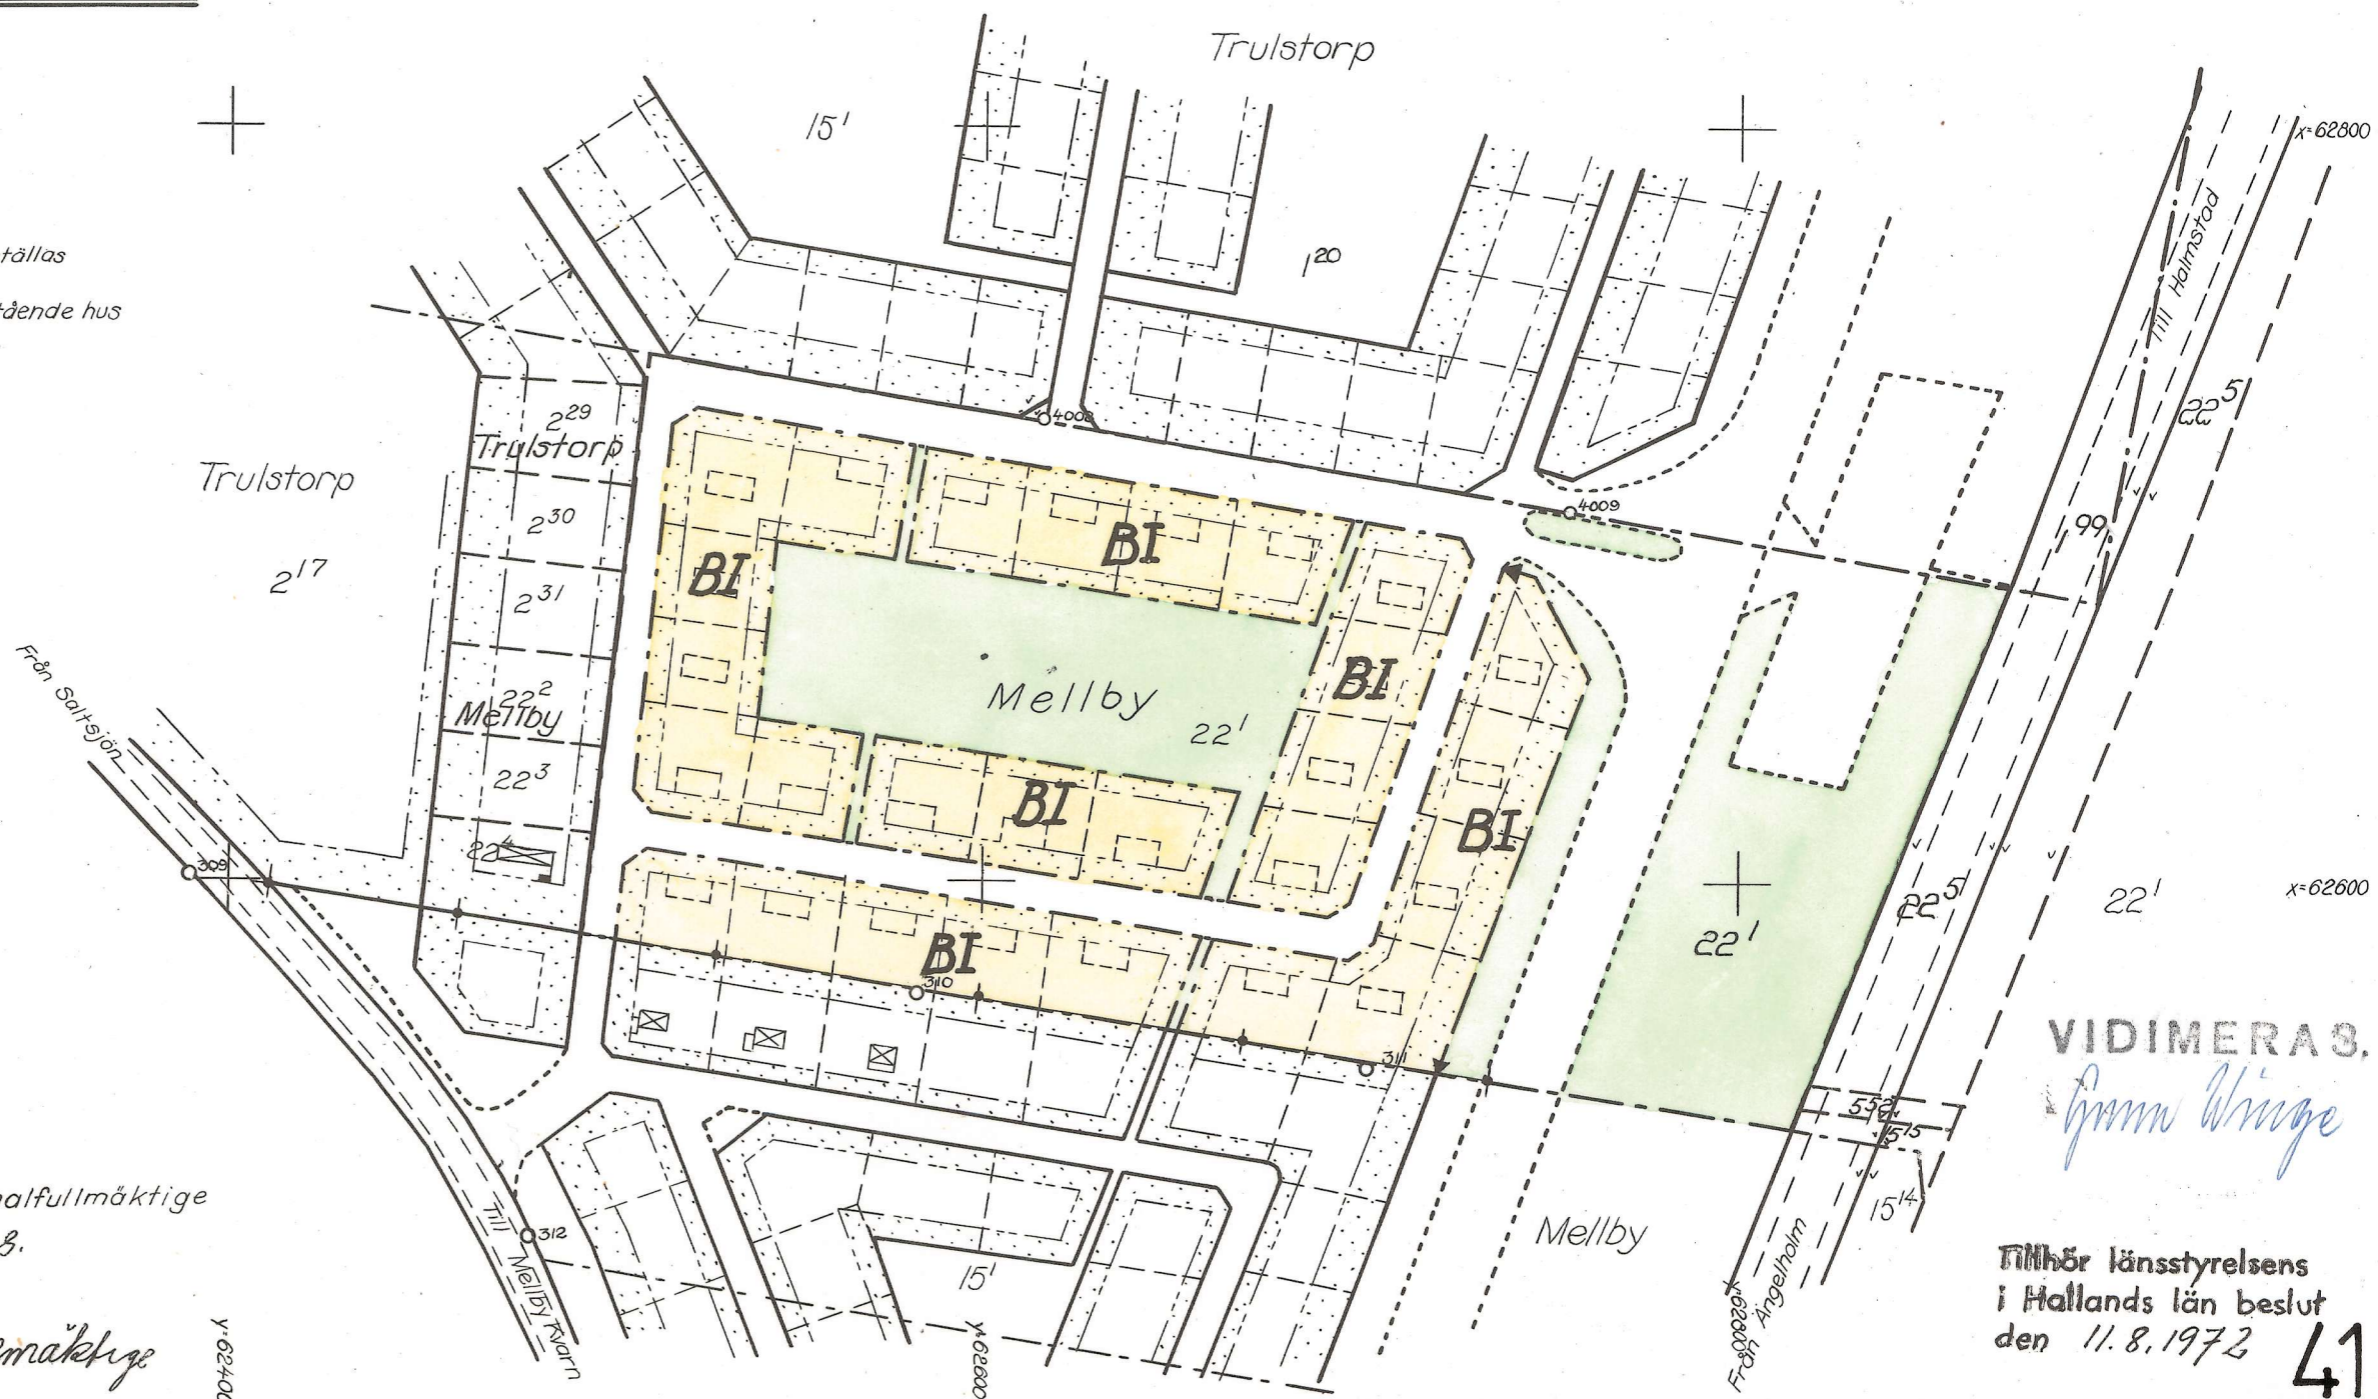

Planförslaget antaget av Kommunalfullmäktige  
 den 30 september 1968, betygas.

*Emil Jilsson*  
 Ordf. i Kommunalfullmäktige

VIDIMERAS.  
*Gunn Winge*

Tillhör länsstyrelsens  
 i Hallands län beslut  
 den 11.8.1972

41