


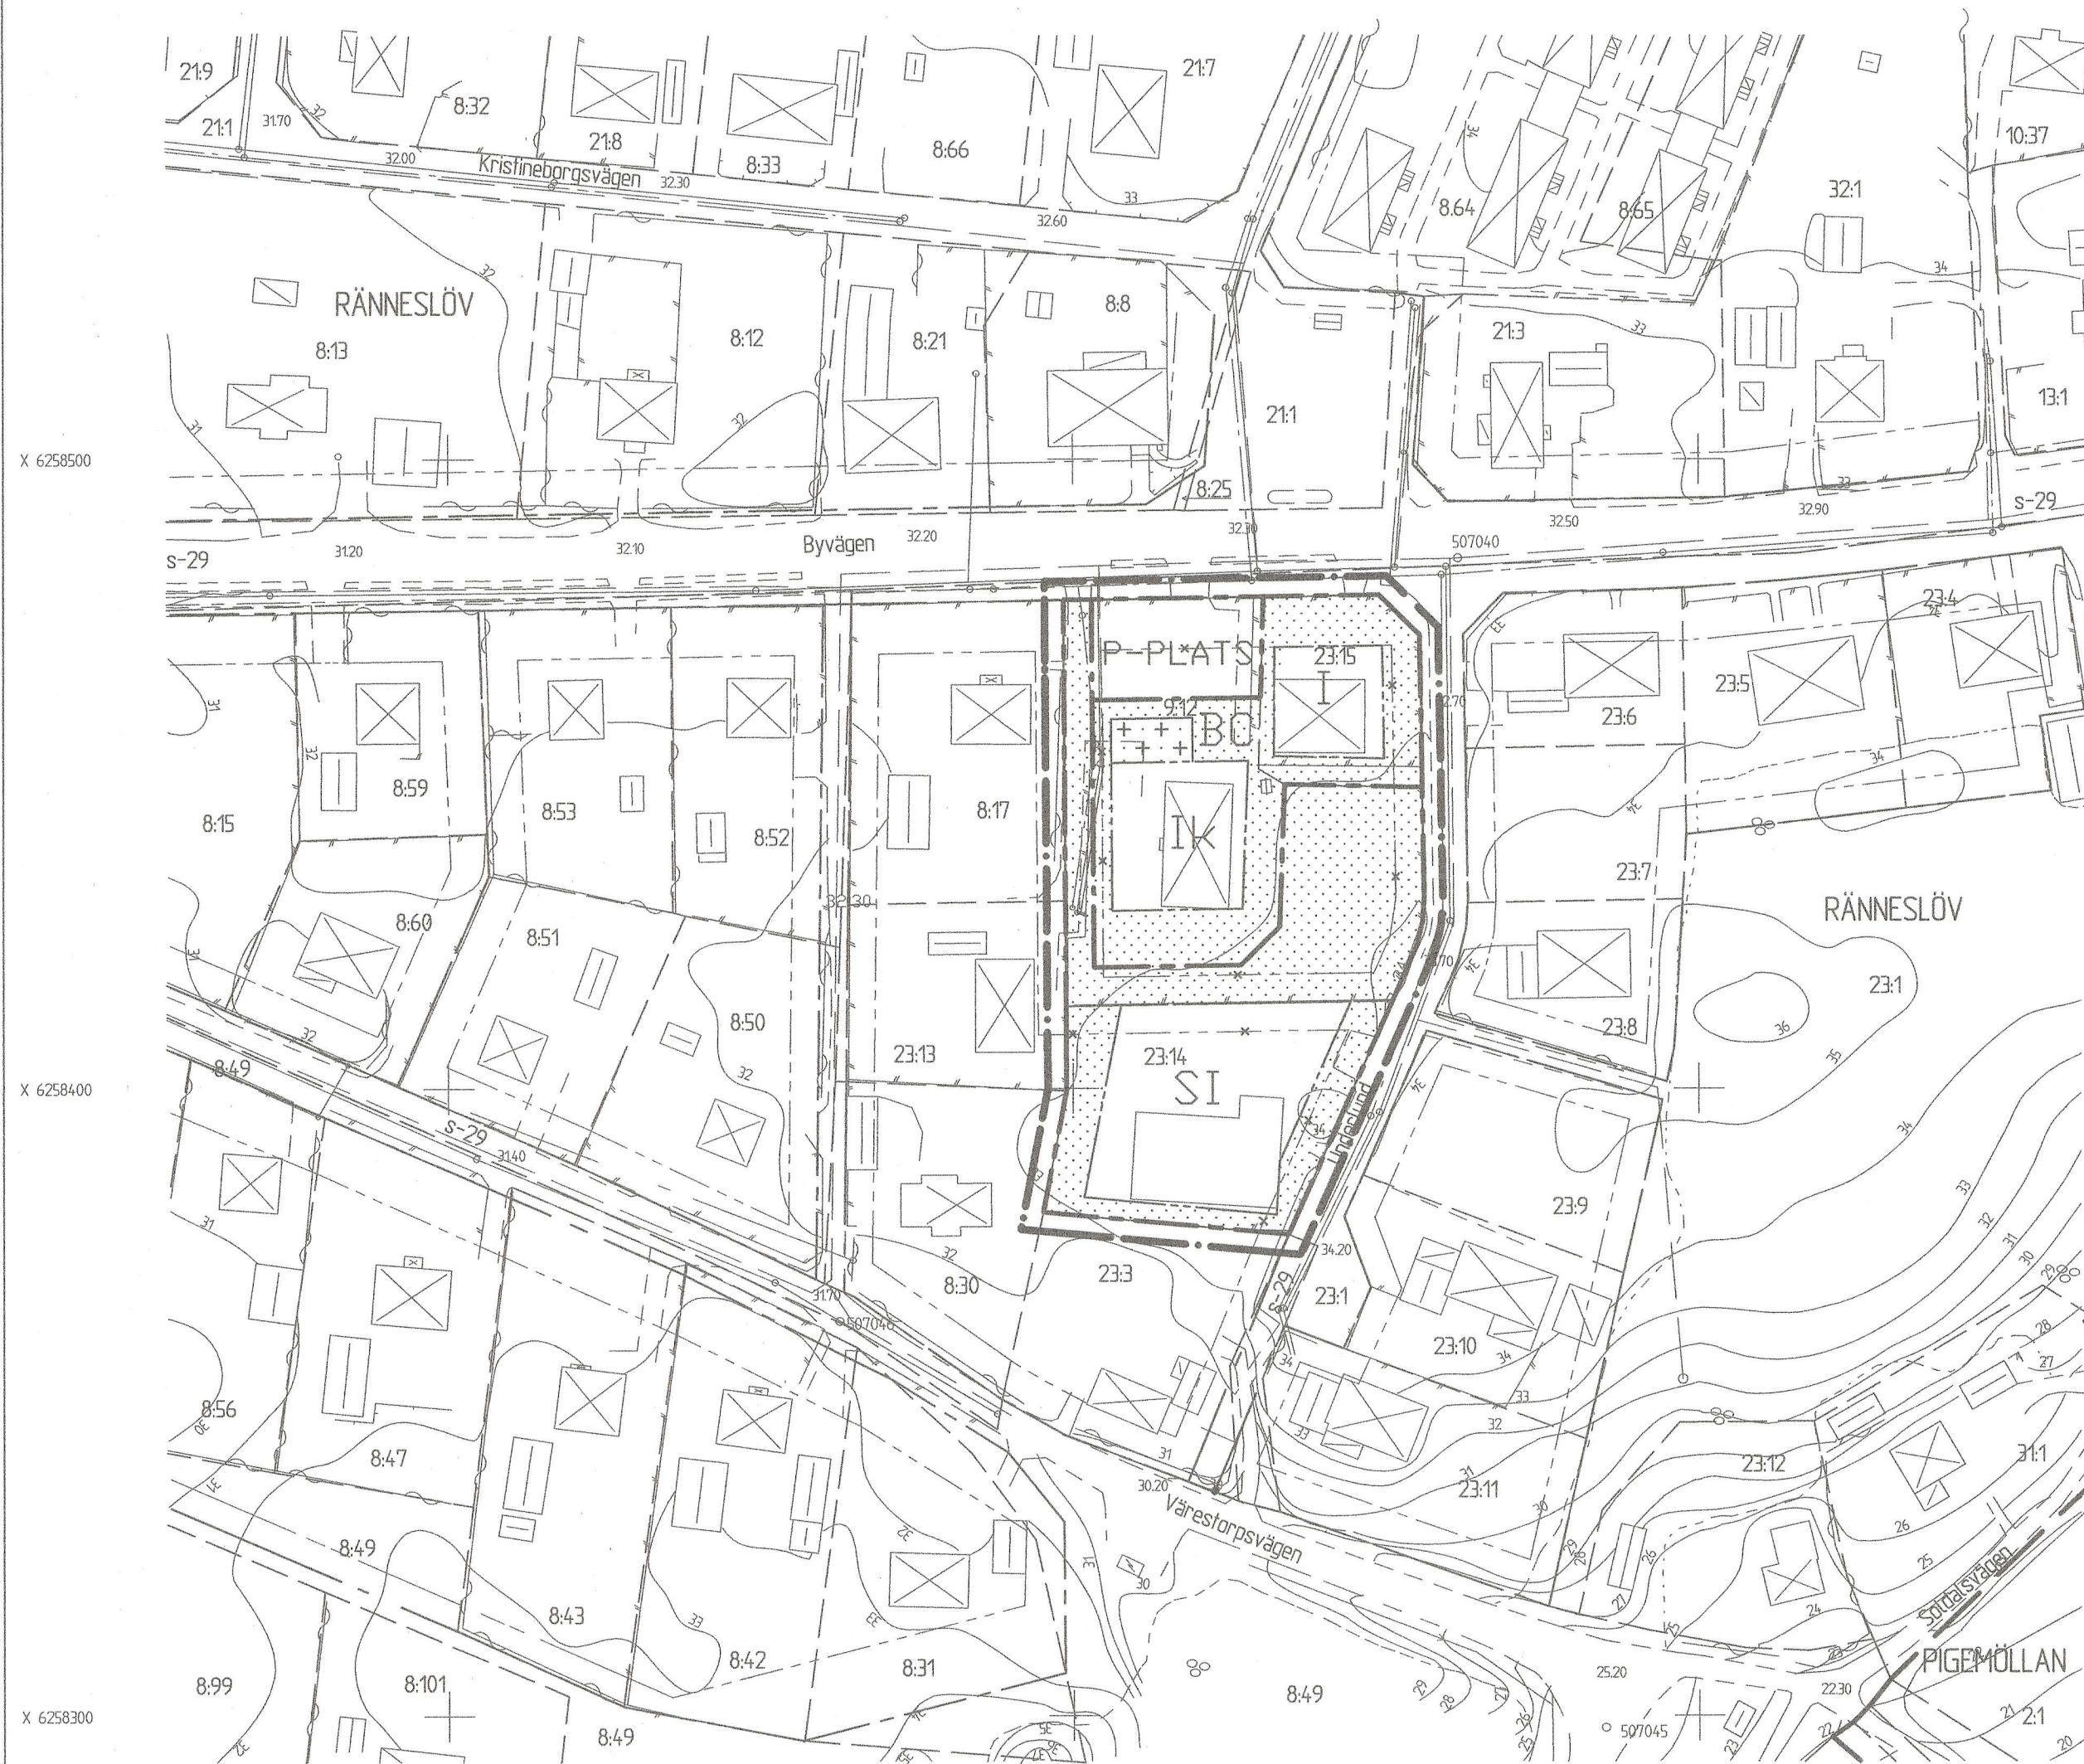

GRUNDKARTAN UPPRÄTTAD 2001-04-25

Uno Håkansson

Uno Håkansson
1:e mättningsingenjör

PLANBESTÄMMELSER

Följande gäller inom områden med nedanstående beteckningar. Där beteckning saknas gäller bestämmelsen inom hela planområdet. Endast angiven användning och utformning är tillåten.

GRÄNSBETECKNINGAR

- Planområdesgräns, linje på kartan ritad 3 mm utanför planområdet.
- Användningsgräns
- Egenskapsgräns
- Gränser avsedda att utgå.

ANVÄNDNING AV ALLMÄN PLATS

P-PLATS Parkering

ANVÄNDNING AV KVARTERSMARK

BC Bostäder, Centrum
S Skola

BEGRÄNSNINGAR AV MARKENS BEBYGGANDE

Marken får inte bebyggas.

PLACERING; UTFORMNING; UTFÖRANDE

- I Högsta antal våningar. Högsta tillåtna byggnadshöjd är 4,4 m.
- K Byggnaden är värdefull enligt PBL kap 3:10. De särdrag och värden som kännetecknar byggnaden och framgår av planbeskrivningen skall vara vägledande vid ombyggnad och renovering.

ADMINISTRATIVA BESTÄMMELSER

Planens genomförandetid är 5 år från den dag planen vunnit laga kraft. Kommunen är inte huvudman för allmänna platser.

DETALJPLAN

Reglerar markanvändning och byggande ent PBL

PLANKARTA MED
BESTÄMMELSER

- Beskrivning
- Genomförandebeskrivning
- Samrådsredogörelse
- Illustrationskarta
- Fastighetsförteckning
- Utlåtande efter utställning

RÄNNESLÖV 9:12 M FL
Laholms kommun

2001-04-25, Reviderad 2001-06-06

Kjell Pihl
Kjell Pihl
Stadsarkitekt

SKALA 1:1000

Beslutsdatum Sign

BN Antagande
2001-06-20 ALL

Lagakraftvinnande
2001-07-20 ALL

07-20

0 10 50 100m

SKALA 1:1000