

Nybyggnadskarta - typ B

BJÖRHÖVDA 1:38

Upprättad den 12 juli 2023
Kartans giltighetstid är två år

Niklas Berggren
Mättningsingenjör
Granskad av: Eveliina Dufva



Dnr: BoM 2023-001513
Areal: 2 005 m²
Adress: Segelbåtsvägen 3
Skala: 1:500 / A3

Koordinatsystem
i plan: SWEREF 99 18 00
i höjd: RH 2000

Anvisning på plats av el- och telekablers läge
är nödvändig innan grävning får påbörjas.
Beställ på www.ledningskollen.se

Teckenförklaring

TÄLJE	Traktnamn	▼	Äng
3:9	Fastighetsbeteckning	~	Berg i dagen
---	Fastighetsgräns	☆	Barträd
---	Väg	+	Inmättningspunkter
---	Nivåkurvor	20,50	Höjdpunkt (geodetisk/
---	Dike	20,5 20,5	fotogrammetrisk/skannad)
---	Ägoslagsgräns		
---	Berg i dagen		
---	Slänt		

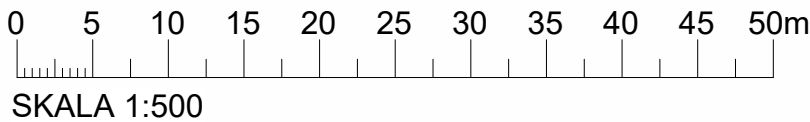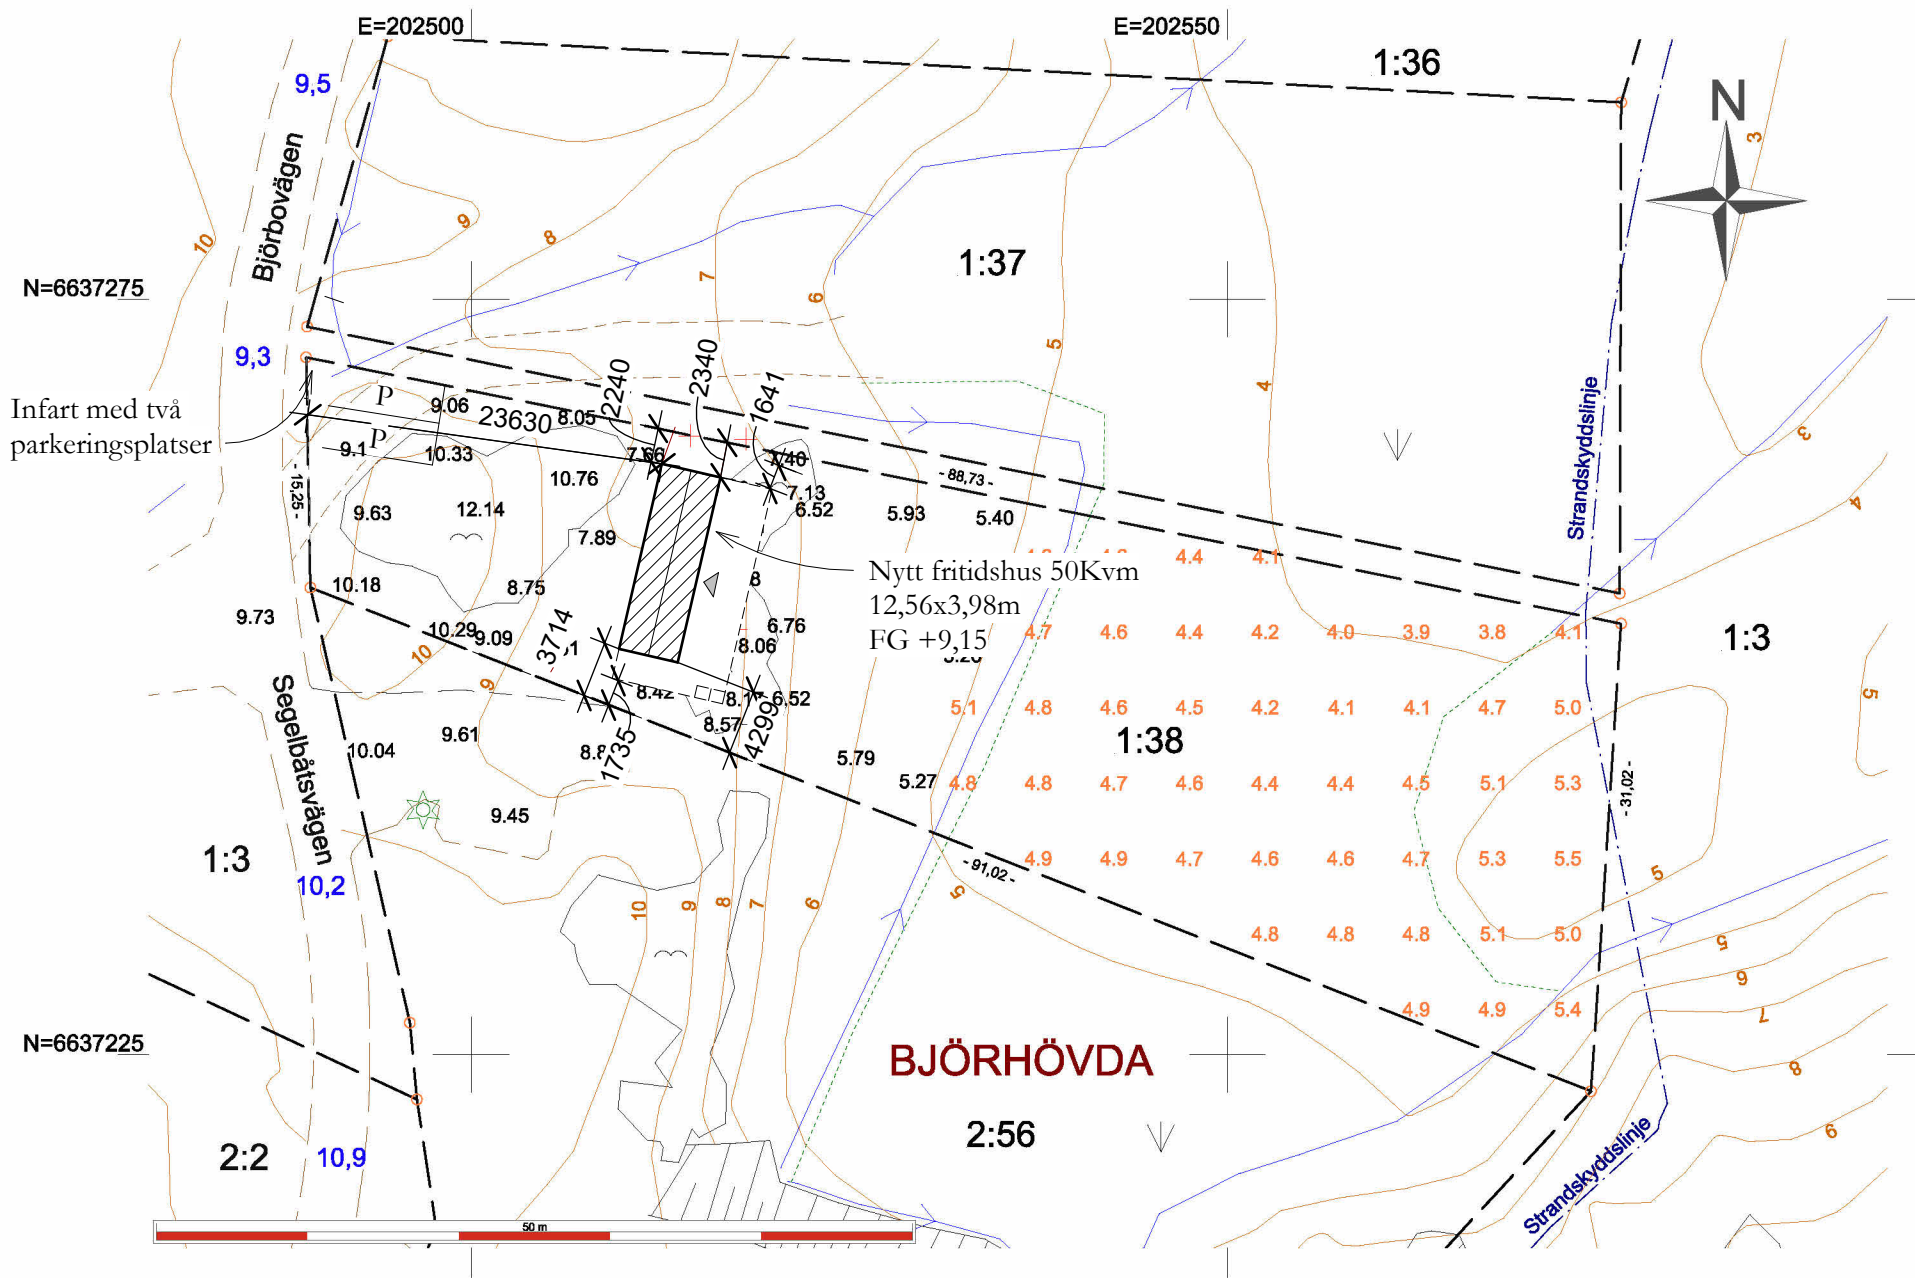

SITUATIONS PLAN - 1 : 500

SOUVARUOTEJEN	
526 Antin	
Björhövda 1:38	
00	SITUATIONSPLAN
SKALA: 1 : 500 (A3)	REV: 1
BYGGLOVSHANDLING	RITNING: A
RITAD AV: CS	DATUM: 03-04-2025