


# LÄGENHET 52-1114, 52-1214, 52-1314 (TIDIGARE LÄGENHET 1122, 1222, 1322)

STORLEK 1 ROK - ca 35 m<sup>2</sup>


PLACERING PLAN 2-4

- Yteffektiv liten lägenhet
- Balkong i söderläge
- 2.7 m i takhöjd och härligt högt fönster mot balkongen

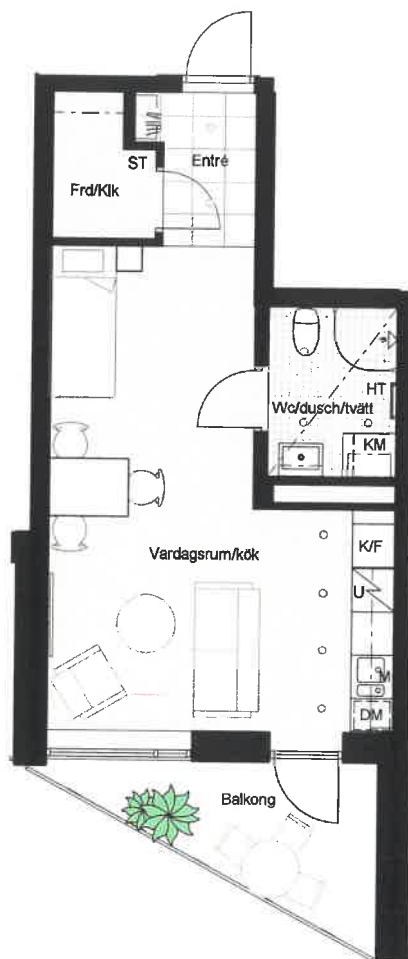

K	Kylskåp	U	Ugn	TM	Tvättmaskin	Spotlight - tillval, principiell placering
F	Frys	UM	Ugn/microvågsugn	TT	Torktumlare	HT Handduktork
K/F	Kyl/frys	HS	Högsåp	KM	Kombimaskin	RH Rumshöjd ca 2.7 m där ej annat anges. Rumshöjd Wc, Wc/d, Wc/dusch/tvätt generellt 2.5 m
Häll	Häll	G	Garderob	Schakt	Schakt	Undertak/inklädnad - lägre rumshöjd. Demonterbart undertak kan förekomma.
DM	Diskmaskin	L	Linnesåp	SG	Skjutdörrsgarderob	Förplats Angiven plats tillhör lägenhet på samma sätt som balkong eller uteplats.
M	Mikrovågsugn i översåp	ST	Stådsåp	Frd	Lågenhetsförråd	

	06
	05
	04
	03
	02
	01

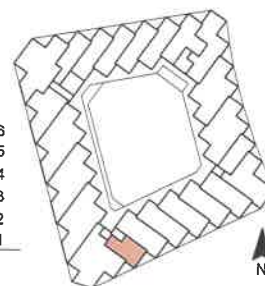

Angivna ytor är ungefärliga och avrundade till närmaste heltal i kvadratmeter. Mindre avvikelser kan förekomma.  
Rätt till ändringar förbehålles

Transaktion 09222115557514911155



Bilaga 4

0 5m

Skala 1:100 1 cm=1 m