




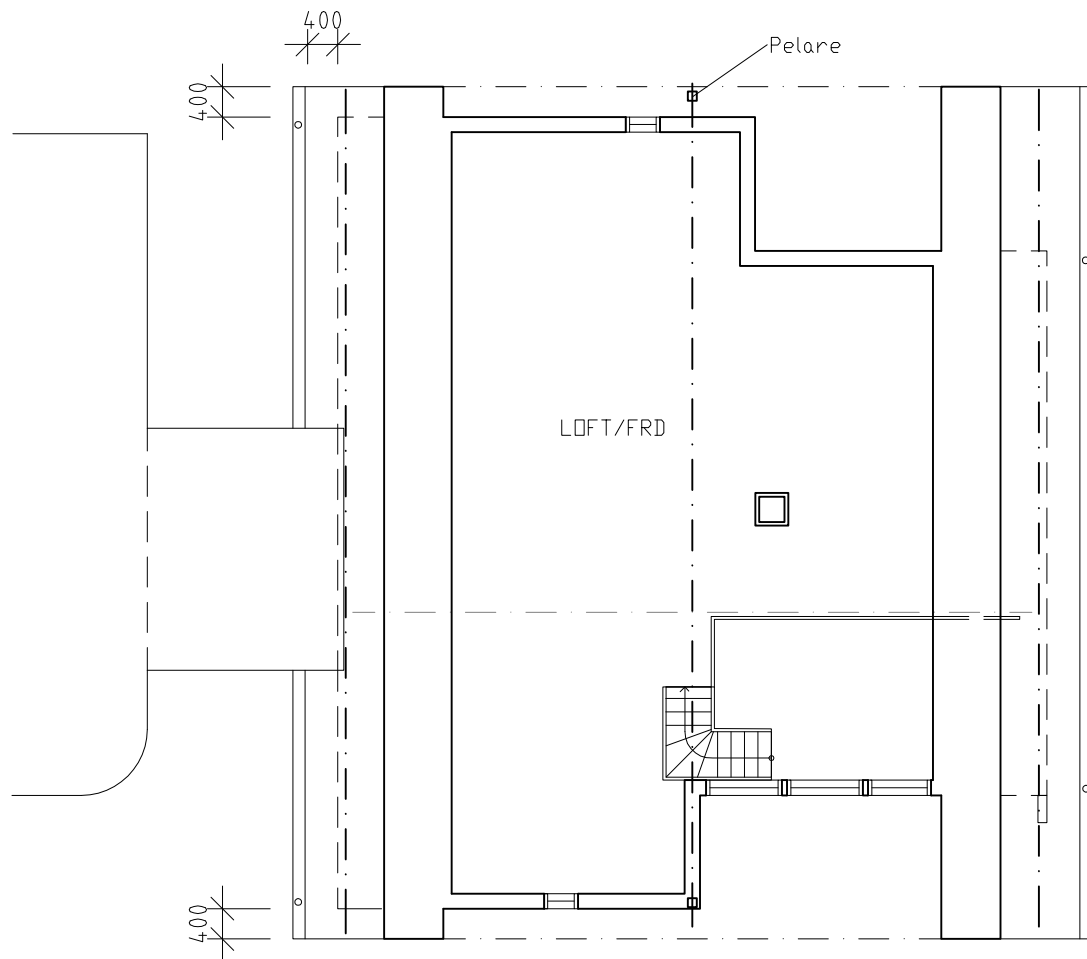

VINDSPLAN


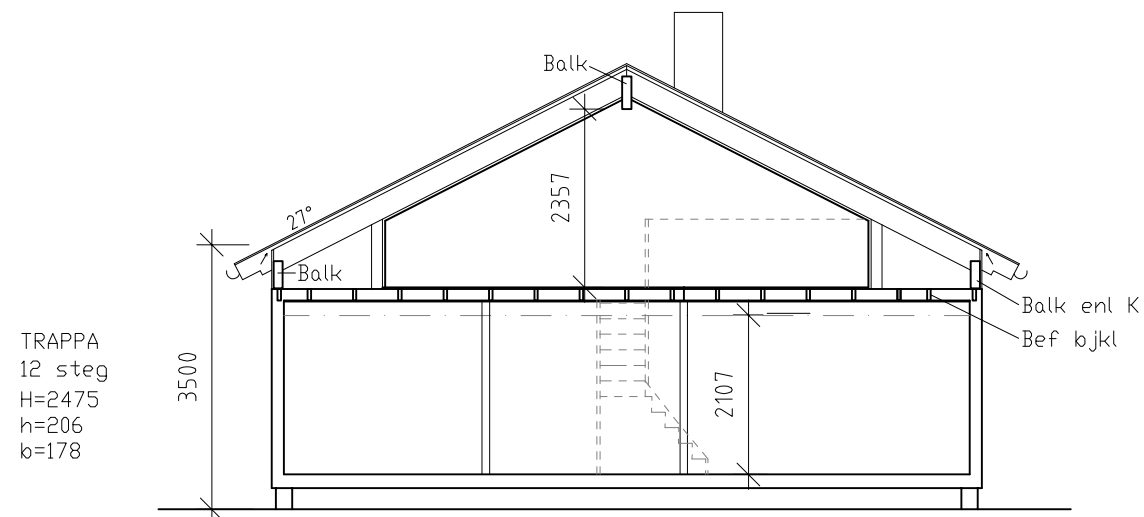


SEKTION A

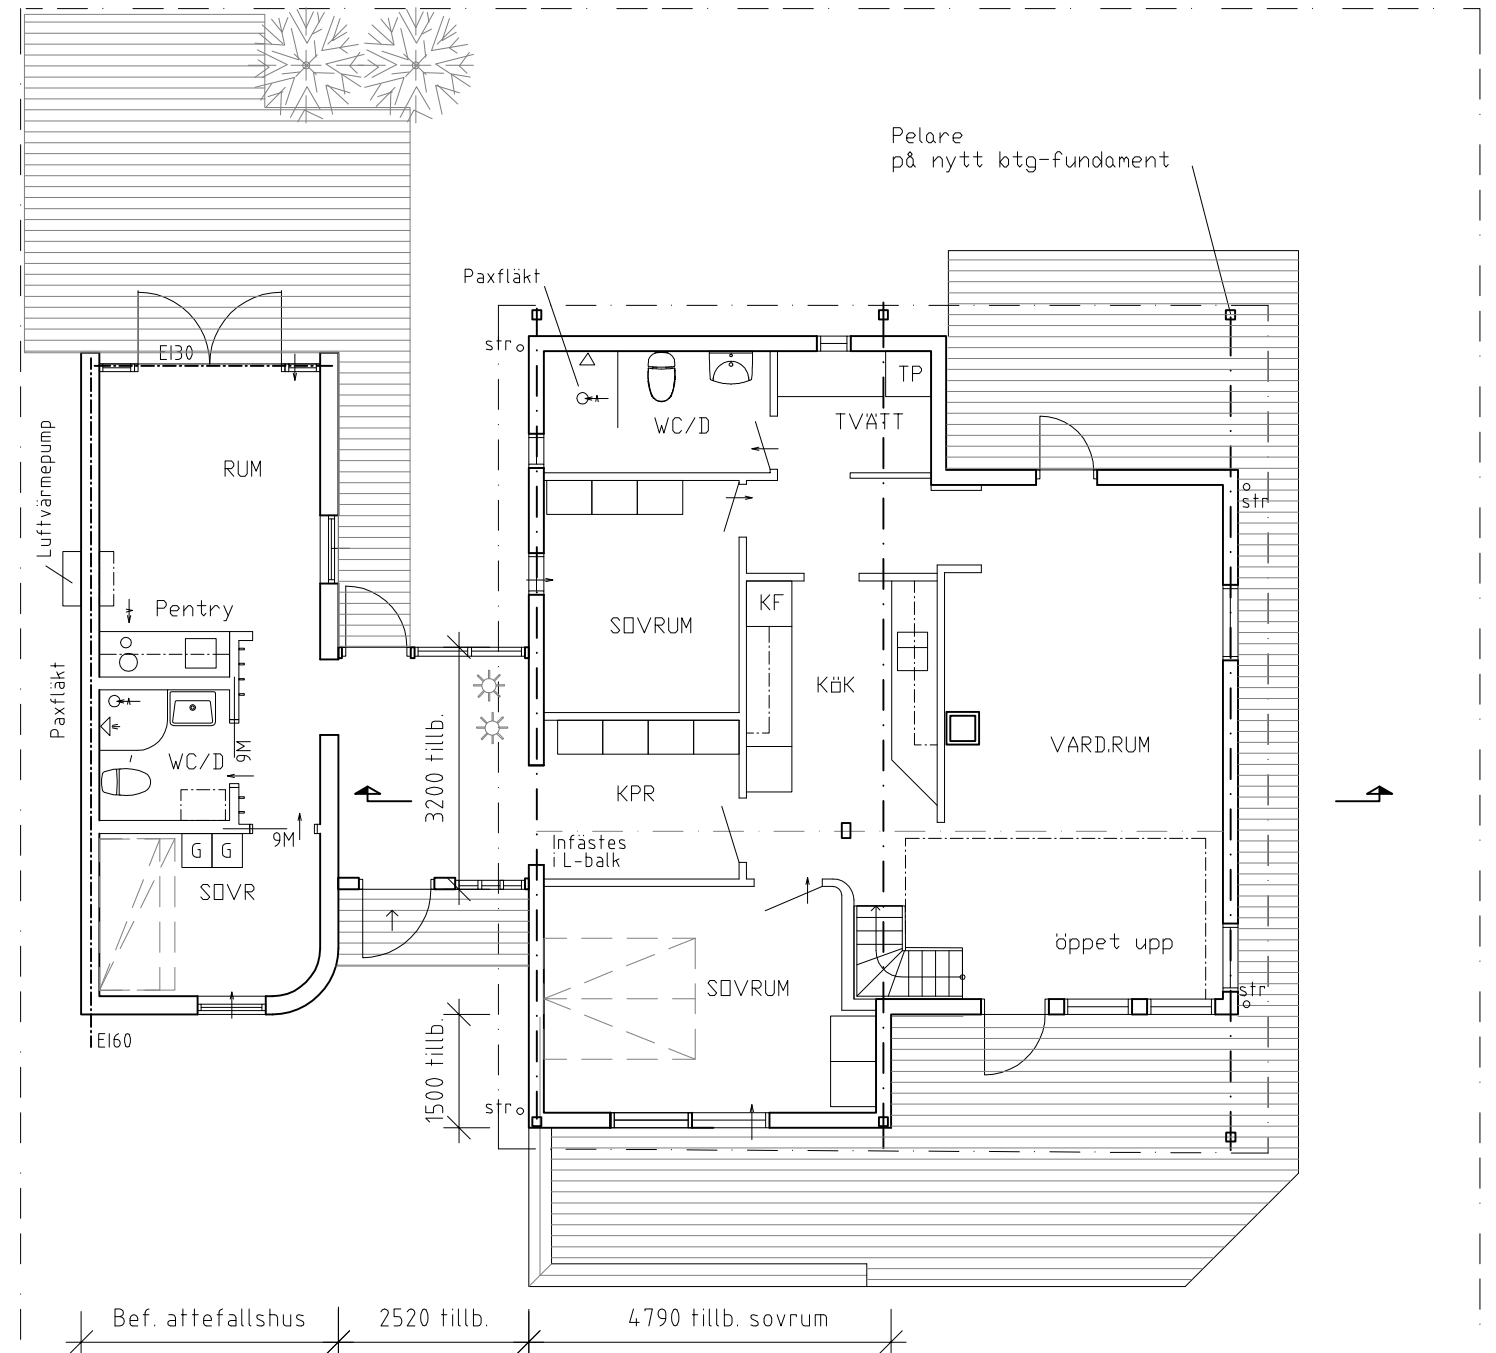

PLAN

BLIVANDE BYGGNADSAREA 122 kvm.

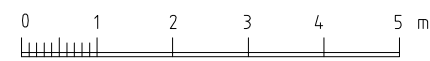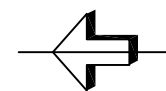

Tomtgräns

BYGGLOVSHANDLING
2025-05-15

FRITIDSBOSTAD
Bunkeflostrand 28:320, Malmö kommun
Fasadändring, nytt sadeltak., tillbyggn.
Lars Wikström, arkitekt.
tel.0704716760

Skala: 1:100 (A3)
RITN. A-40.1-101

BET.-