

Viktig information om detaljplanens och grundkartans höjdinformation

Höjdinformationen i detaljplanen och den tillhörande grundkartan är redovisad i höjdsystem RH 00.


Järfälla kommun använder, från 2013-02-04, höjdsystem RH 2000.

Skillnaden mellan kommunens gamla höjdsystem, RH 00, och det nya höjdsystemet RH 2000 är +0,515 meter.

För ytterligare information eller frågor är du välkommen att kontakta Kart- och GIS-avdelningen, karta.karta@jarfalla.se

Förslag
till ändring av den 12 april 1927
godkänd styckningsplan för del av
2 mtl. Skälby nr. 3 samt Stora Björkeby
i Järfälla socken av Stockholms län
upprättad år 1948 av

J. B. Nilsson
Lantmätare

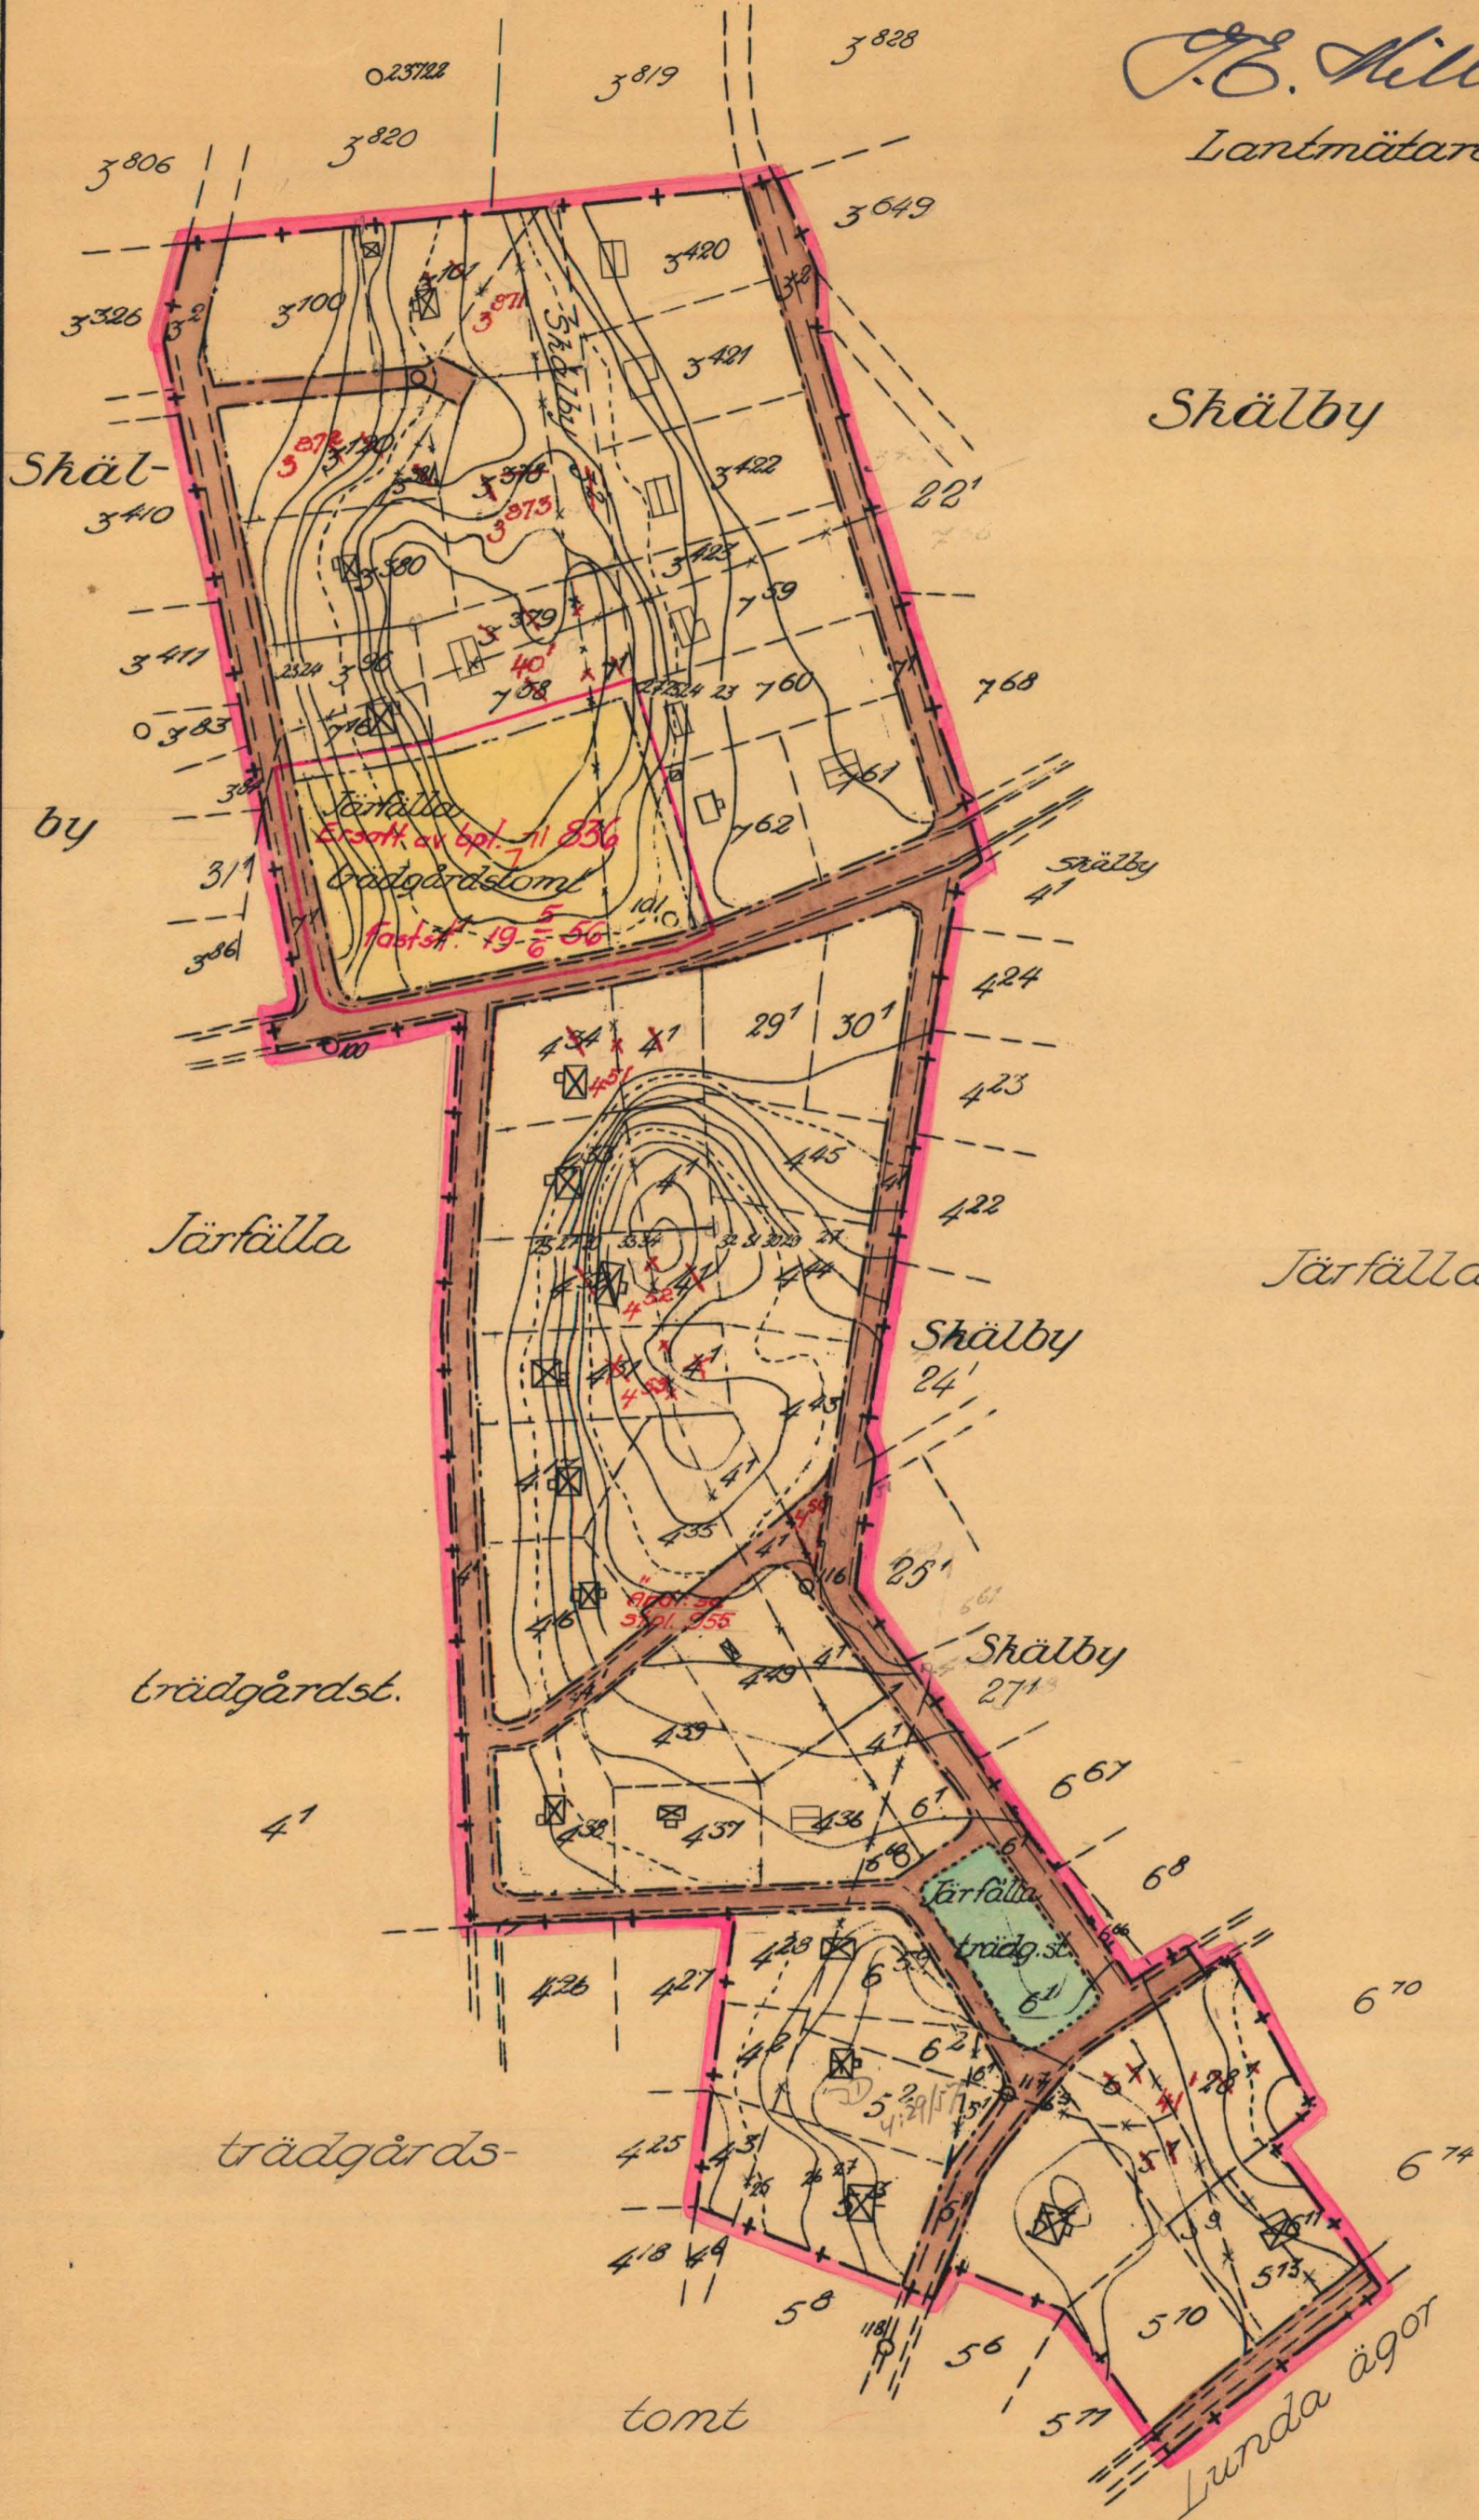

Beteckning

- + + Gräns för styckningsplaneändr.
- befintlig fastighetsgräns
- föreslagen
- *** utgående gräns
- kvartersmark för off. byggnad
- allm. plats
- färdiga vägar

Godkänd enligt länsstyrelsens i Stockholms län
resolution den 10 januari 1950 betygat

På tjänstens vägnar:
[Signature]

0 10 20 30 40 50 100 200m.

Skala 1:2000

251/6 ASD. 1948.

R e s o l u t i o n

Länsstyrelsen prövar skäligt godkänna förslag till ändring av avstyckningsplan för del av 2 mantal Skälby nr 3 samt Stora Björkeby i Järfälla socken, sådant förslaget åskådliggjorts å en av lantmätaren G.E. Milton år 1948 upprättad karta med därtill hörande beskrivning.

I avgift till statsverket för av länsarkitekten i länet i ärendet verkställd granskning skall sökanden Aktiebolaget Hem på landet erlägga tjugu kronor.

Klagan över detta beslut må föras hos Konungen genom besvär, vilka, av den klagande själv eller lagligen befullmäktigat ombud underskrivna skola hava inkommit till Kungl. kommunikationsdepartementet inom trettio dagar efter erhållen del härav, dock att menighet, som klagar äger tillgodonjuta femton dagars längre besvärstid. Besvaren kunna insändas med posten i betalt brev.

Stockholm å landskansliet den 10 januari 1950.

På länsstyrelsens vägnar:

Bengt Fogelberg

Olof Ljunström

Rätt avskrivet intygar:

L. Johansson

B e s k r i v n i n g

Över förslag till ändring av den 12 april 1927 godkänd styckningsplan för del av 2 mtl SKÄLBY N:O 3 samt STORA BJÜRKEBY i Järfälla socken av Stockholms län.

Styckningsplanändringen avser slopande av den vid styckningsplanens upprättande avsatta marken för då påtänkt förortsbana.

Då sedermera denna sträckning frångåtts, vilket framgår av den 13 maj 1944 fastställda byggnadsplanen för intilliggande del av Skälby 3¹, 3³ m.fl. bortfaller ju behovet av markreservat härefter.

Avtal har av markägaren träffats med ägarna till angränsande fastigheter om tillköp och sammanläggning med undantag för ett område som tillägges det på styckningsplanen utlagda området för offentliga byggnader samt ett område som utlagts till mark.

Stockholm den 19 november 1948.

G.E. Milton

Lantmätare

Rätt avskrivet intygar:

C. Johansson