




• HANDLING AVSEDD FÖR BYGGNAD Å FASTIGHETEN RIBBY 1:211 I HANINGE KOMMUN. RITNINGEN FÅR EJ ANVÄNDAS FÖR ANNAT ÄN AVSETT ÄNDAMÅL.  
RITNINGEN ÄR SKYDDAD ENLIGT UPPHOVSÄTTSLAGEN OCH FÅR INTE KOPIERAS, SPRIDAS ELLER I ÖVRIGT ANVÄNDAS UTAN UPPHOVSMANNENS TILLSTÅND.

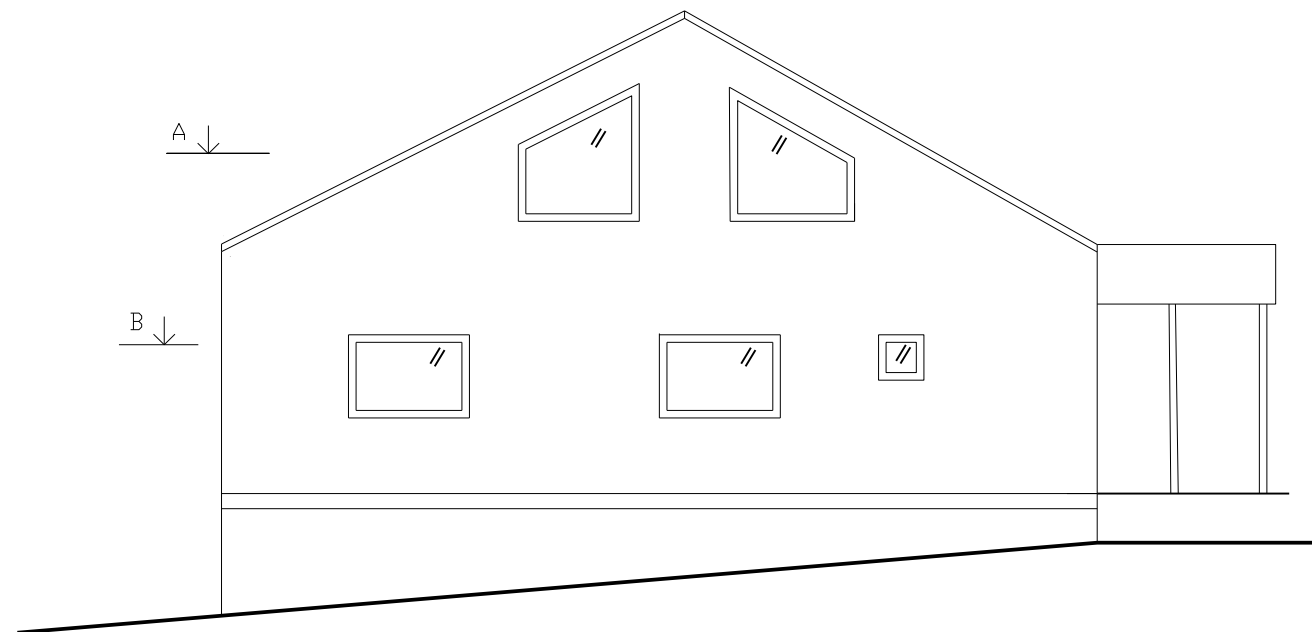


FASAD MOT SÖDER

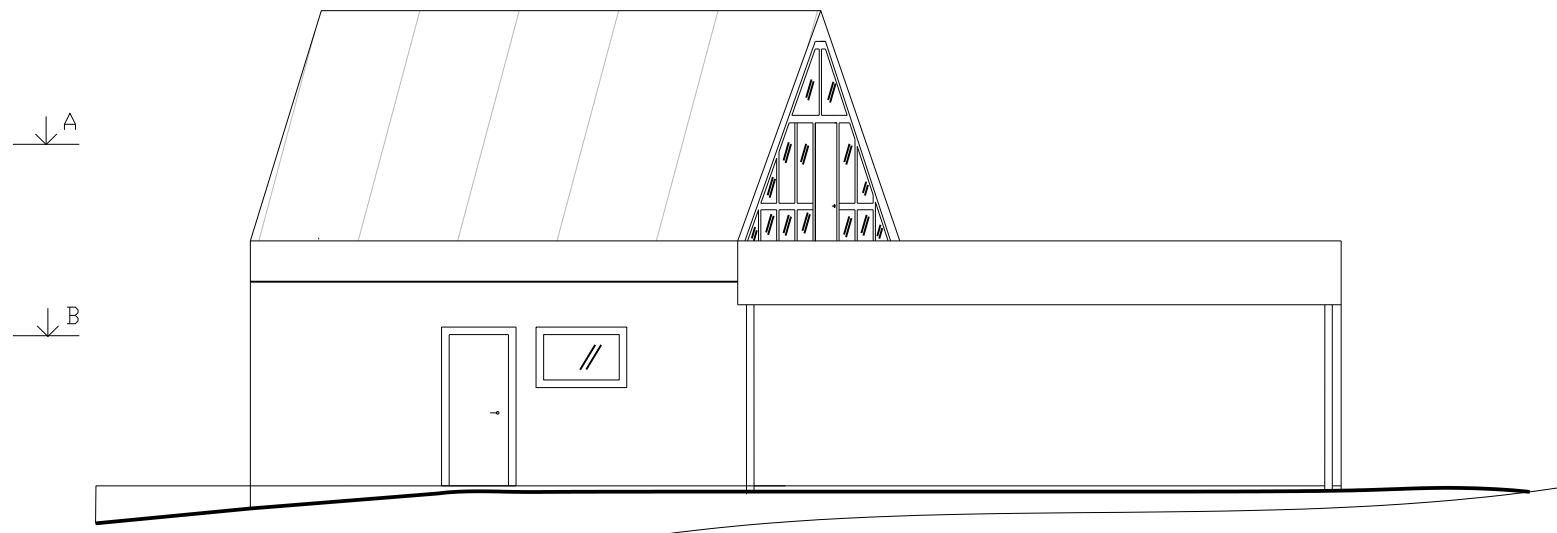

FASAD MOT ÖSTER

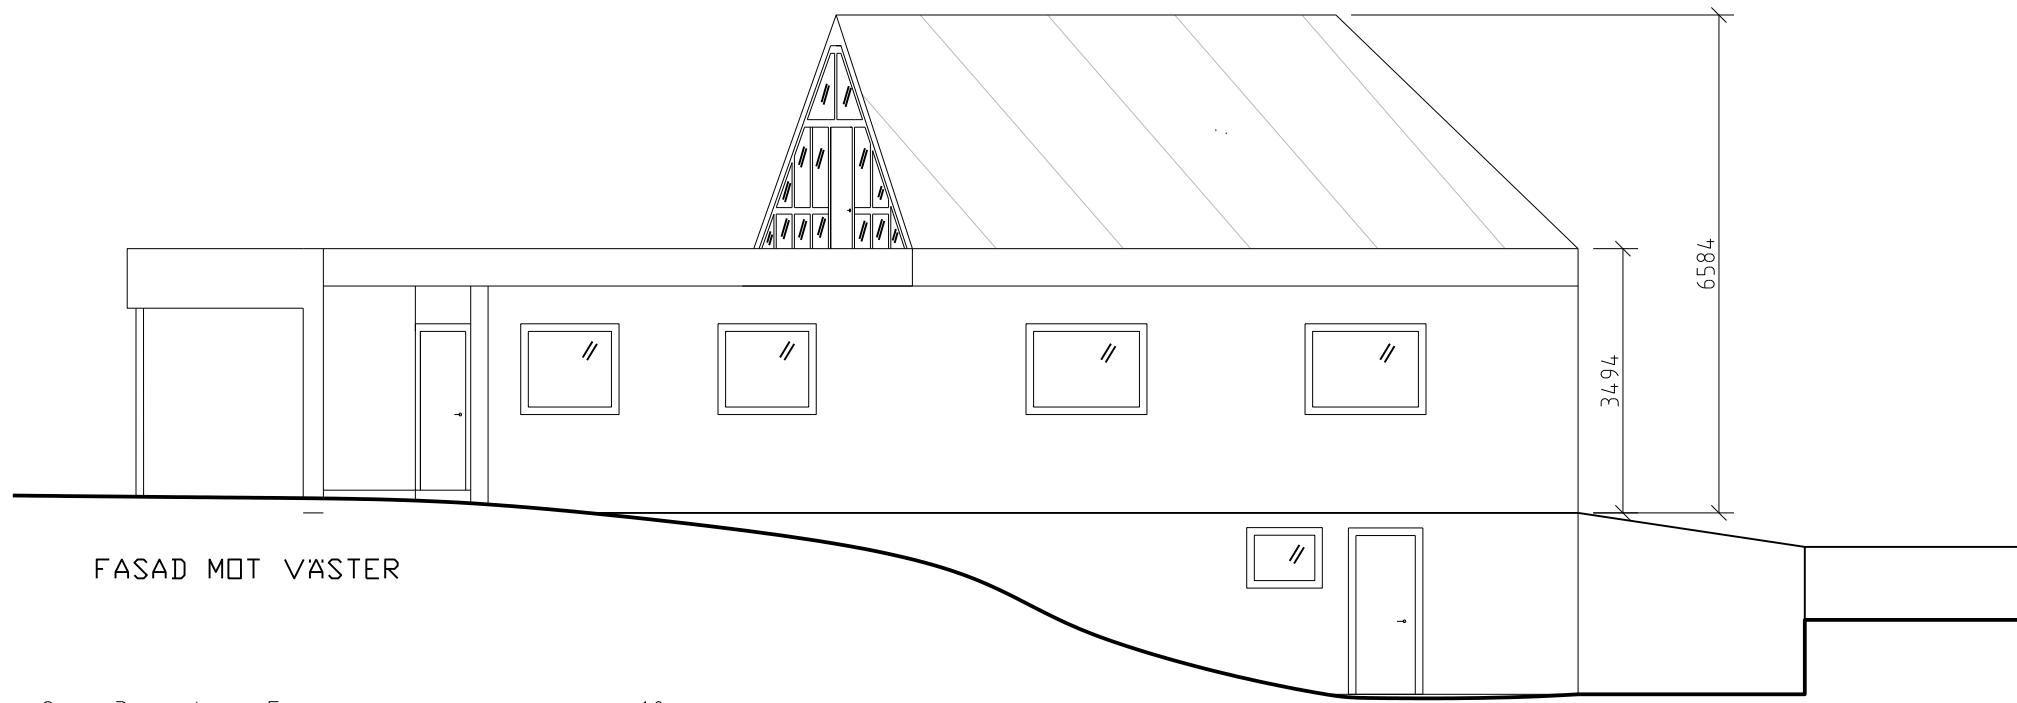

FASAD MOT VÄSTER

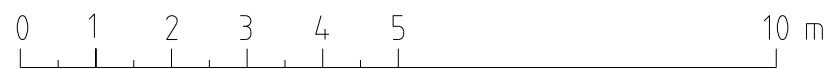

ORIGINALSKALA 1:100



FÖRSLAG  
RIBBY 1:211  
STUREVÄGEN 27A  
FASADER

Skala 1:100 A3  
2023-10-13  
A-103