
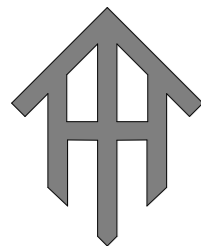


10
9
8
7
6
5
4
3
2
1
0

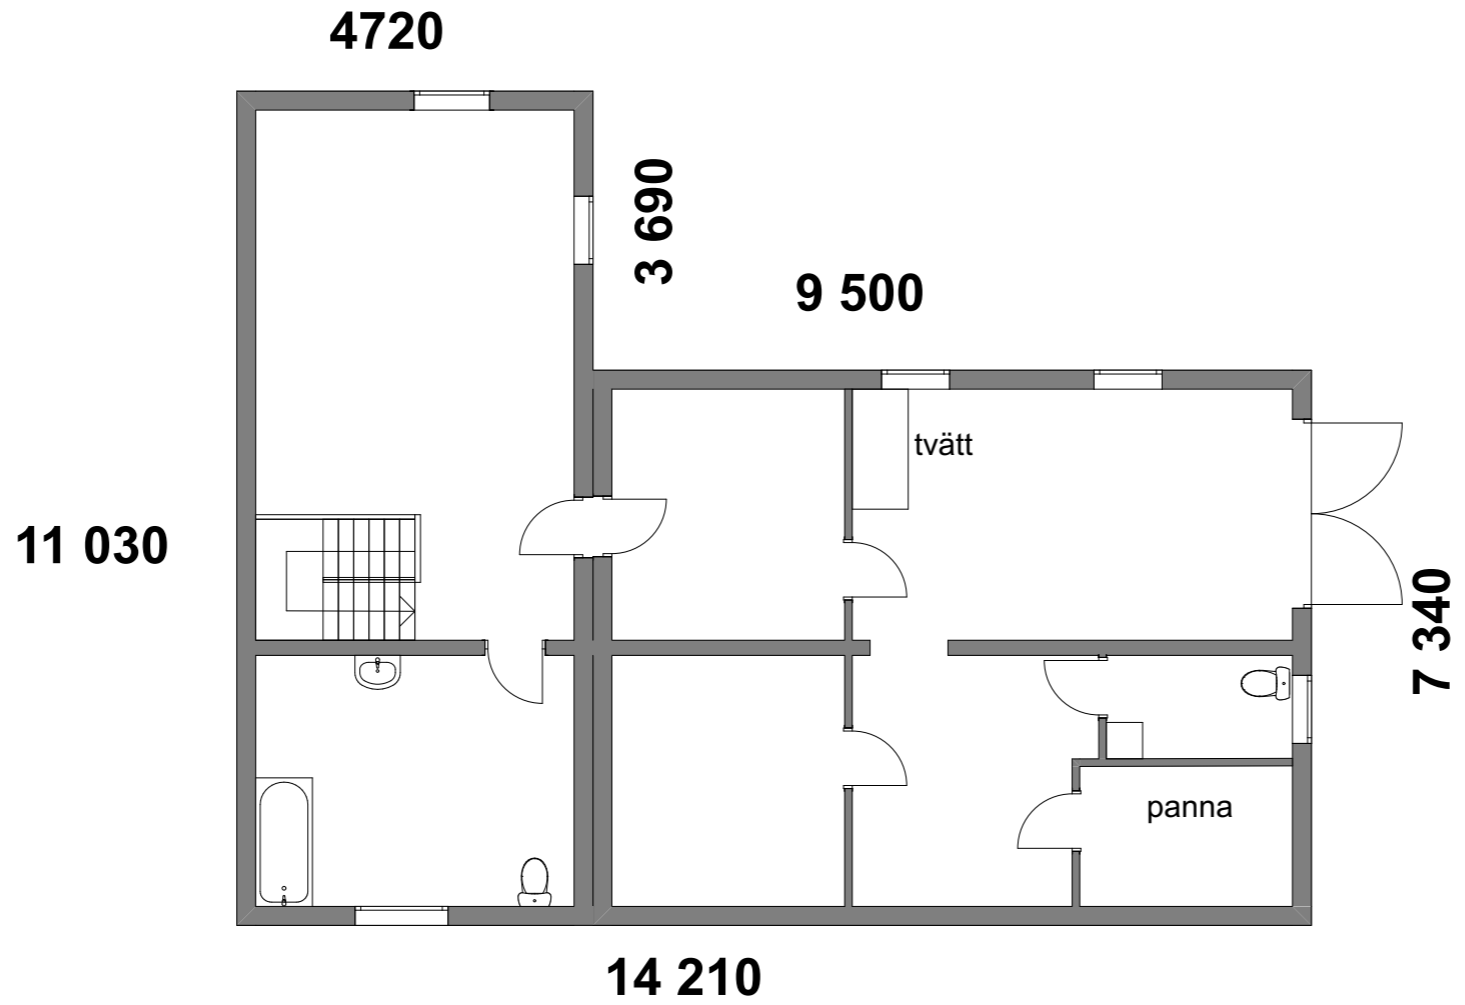

NORDLJUS
ARKITEKTER

— — — — — Ny mark nivo
- - - - - Bef mark nivo

FASTIGHETSBECKNING:
KOLARTORP 4:5
milos.fuvido@gmail.com

TILLBYGGNAD BOSTAD

ADRESS:
Rökärrsvägen 1, Haninge

FASTIGHETS ÄGARE:

BYGGLOVSHANDLING

RITNING:
PLAN KÄLLARE

SKRIV PÅ PAPPER :
A3

RITNINGS NR:
A 24/ 206

SKALA:
1:100