



fasad mot sydost.

fasad mot väst.



Kv. Ståttjärnen nr 1.

Stora Isstugan


Andringsstråning

Fasad


Ornsköldsvik i mars 1951.

A. Wahlbom.


Trg.

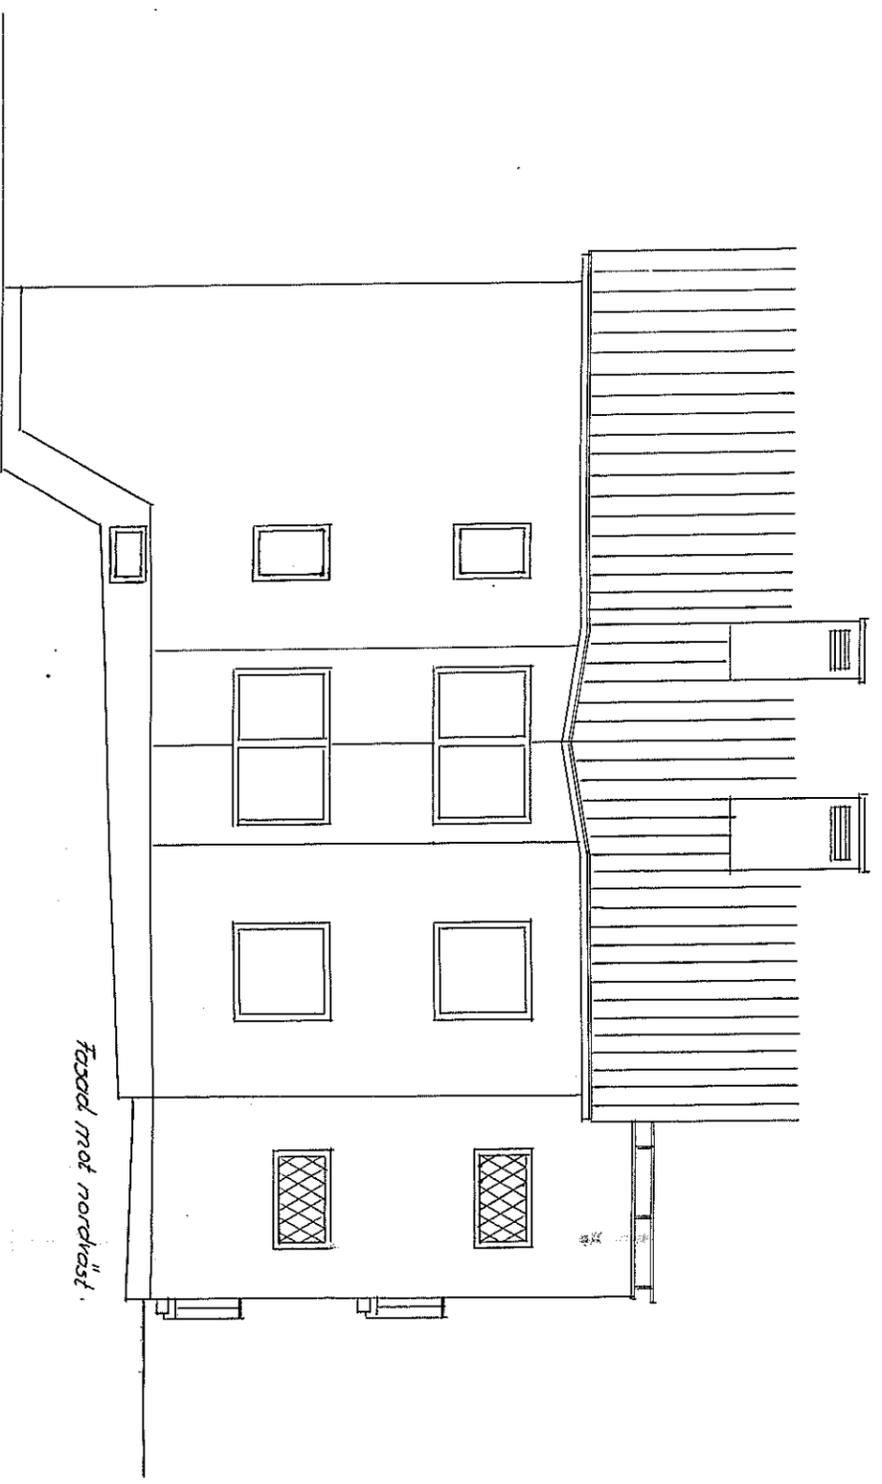

Fasad mot nordöst.

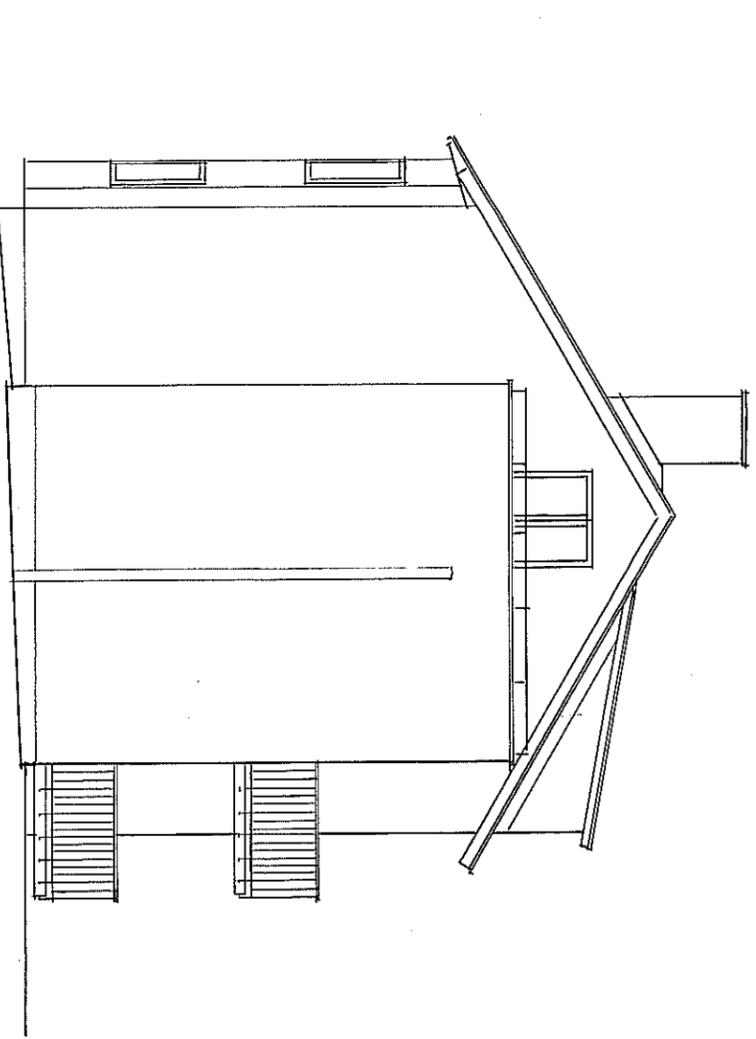

Fasad mot nordöst.

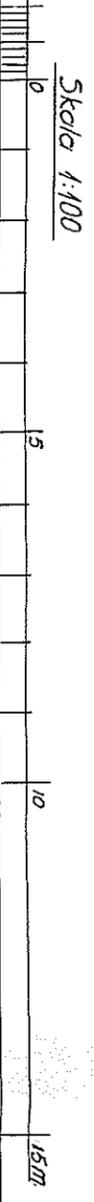

Skala 1:100

5

10

15m

N:o Slettmarker nr 1.

Stora Essingår

Frodringsrörning

Fasader

Ornsköldsvik i mars 1951.

*A. Werhberg.*

Tryk.